



01 CORTE GERAL
ESC. 1/125

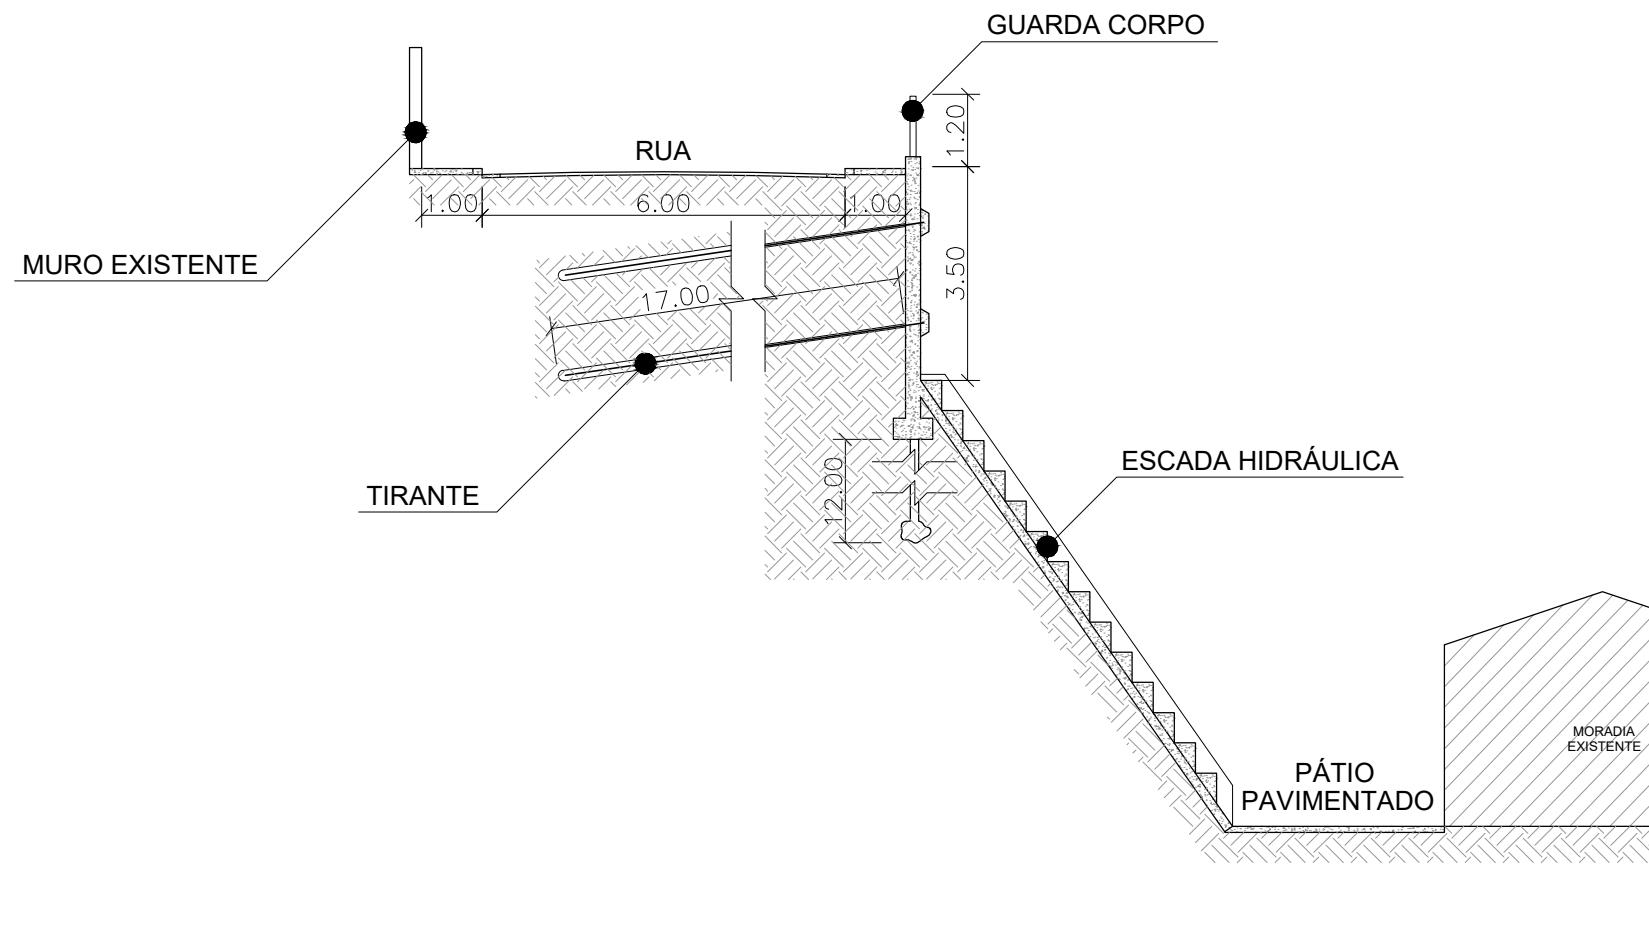

EMUSA Empresa Municipal de Moradia, Urbanização e Saneamento	 PREFEITURA MUNICIPAL DE NITERÓI <small>TRABALHANDO SÉRIO, SUPERANDO DESAFIOS.</small>	
	OBRA: CONSTRUÇÃO DE ESTRUTURAS ESTABILIZADORAS E SISTEMAS DE DRENAGEM DA OBRA 2 NA RUA BONFIM (BOA VENTURA), MORRO DO BONFIM - FONSECA.	
	DESENHO: CORTE GERAL	FOLHA: 01
	DIRETOR DE PLANEJAMENTO E CAPTAÇÃO DE RECURSOS: PAULO CÉSAR SILVA CARRERA	ENGENHEIRO CIVIL: JOAQUIM PEREIRA FILHO
		ESCALA: INDICADA