



# EDIFICAÇÕES PARQUE RURAL

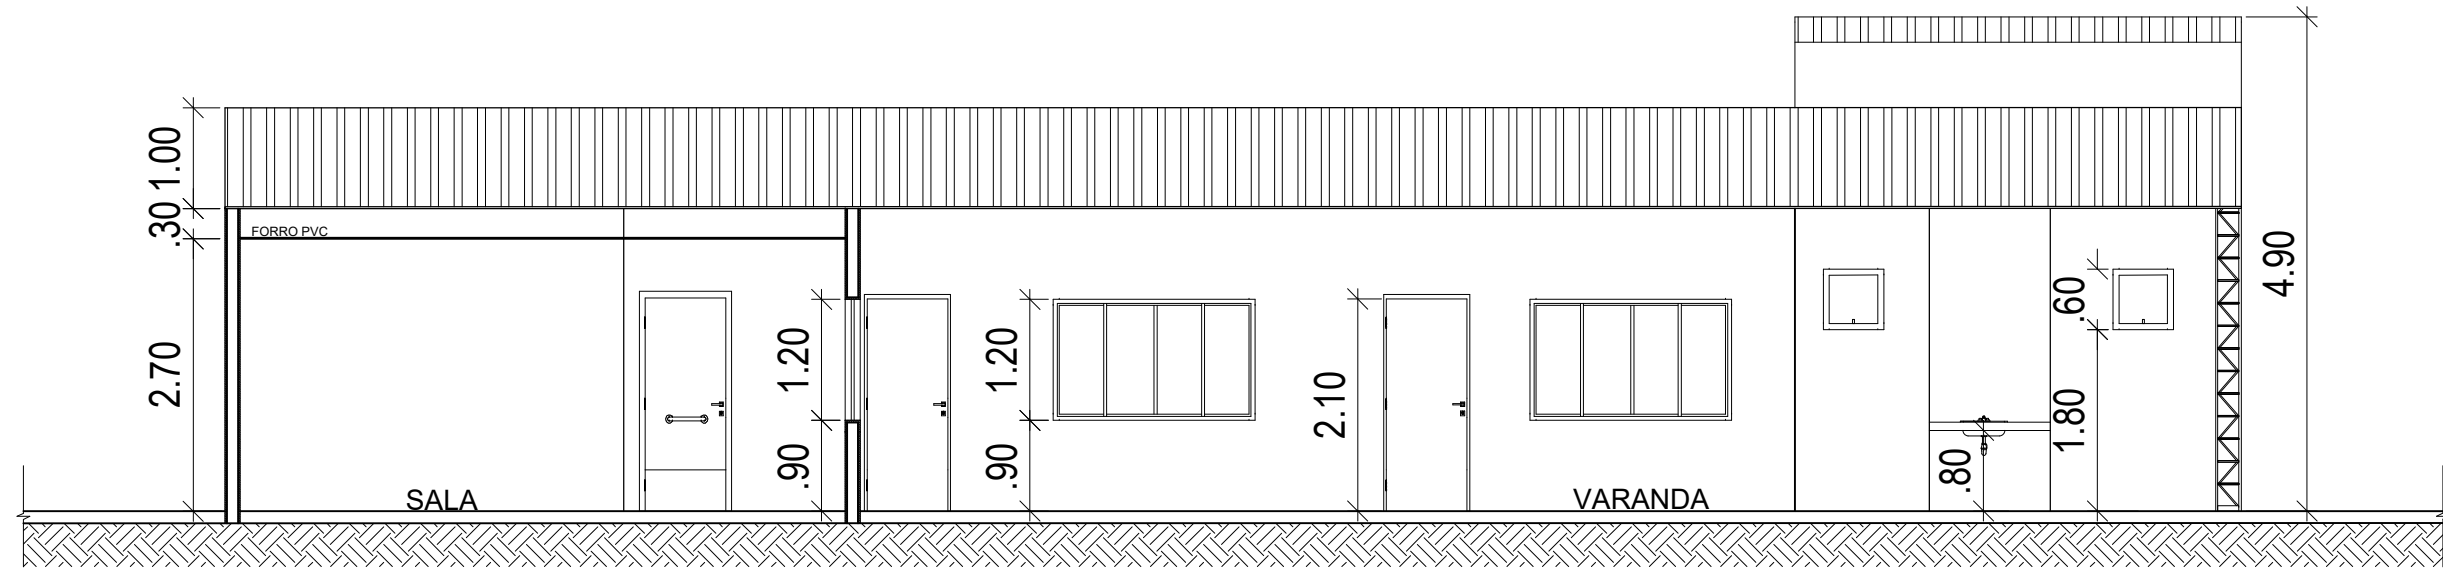

1 CORTE AA'  
ESC.: 1:75

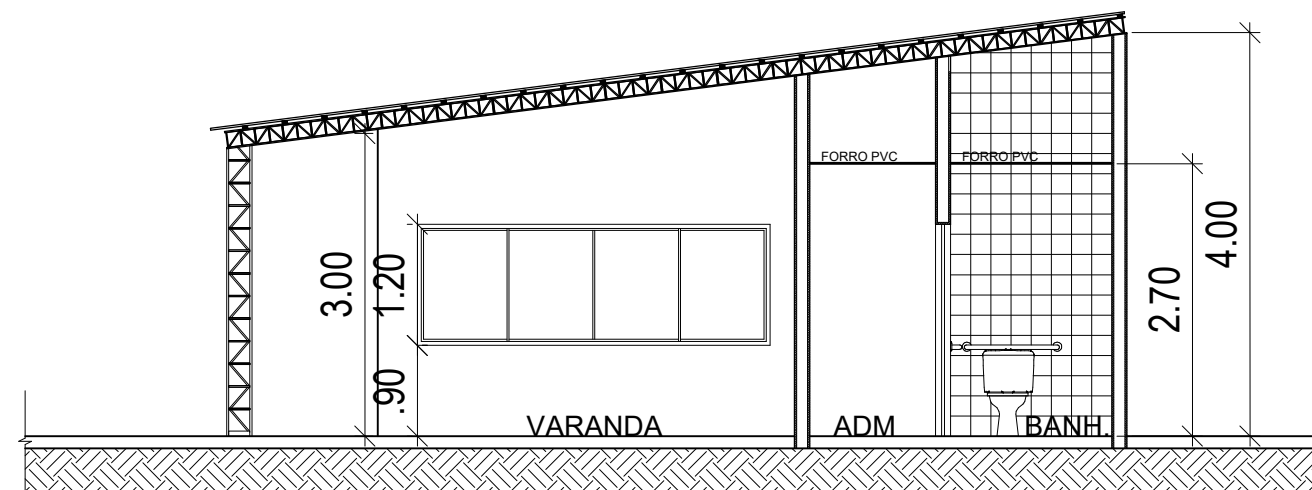

1 CORTE BB'  
ESC.: 1:75