



03 VISTA FRONTAL DA CORTINA ATIRANTADA E SOLO GRAMPEADO
 ESC. 1/125

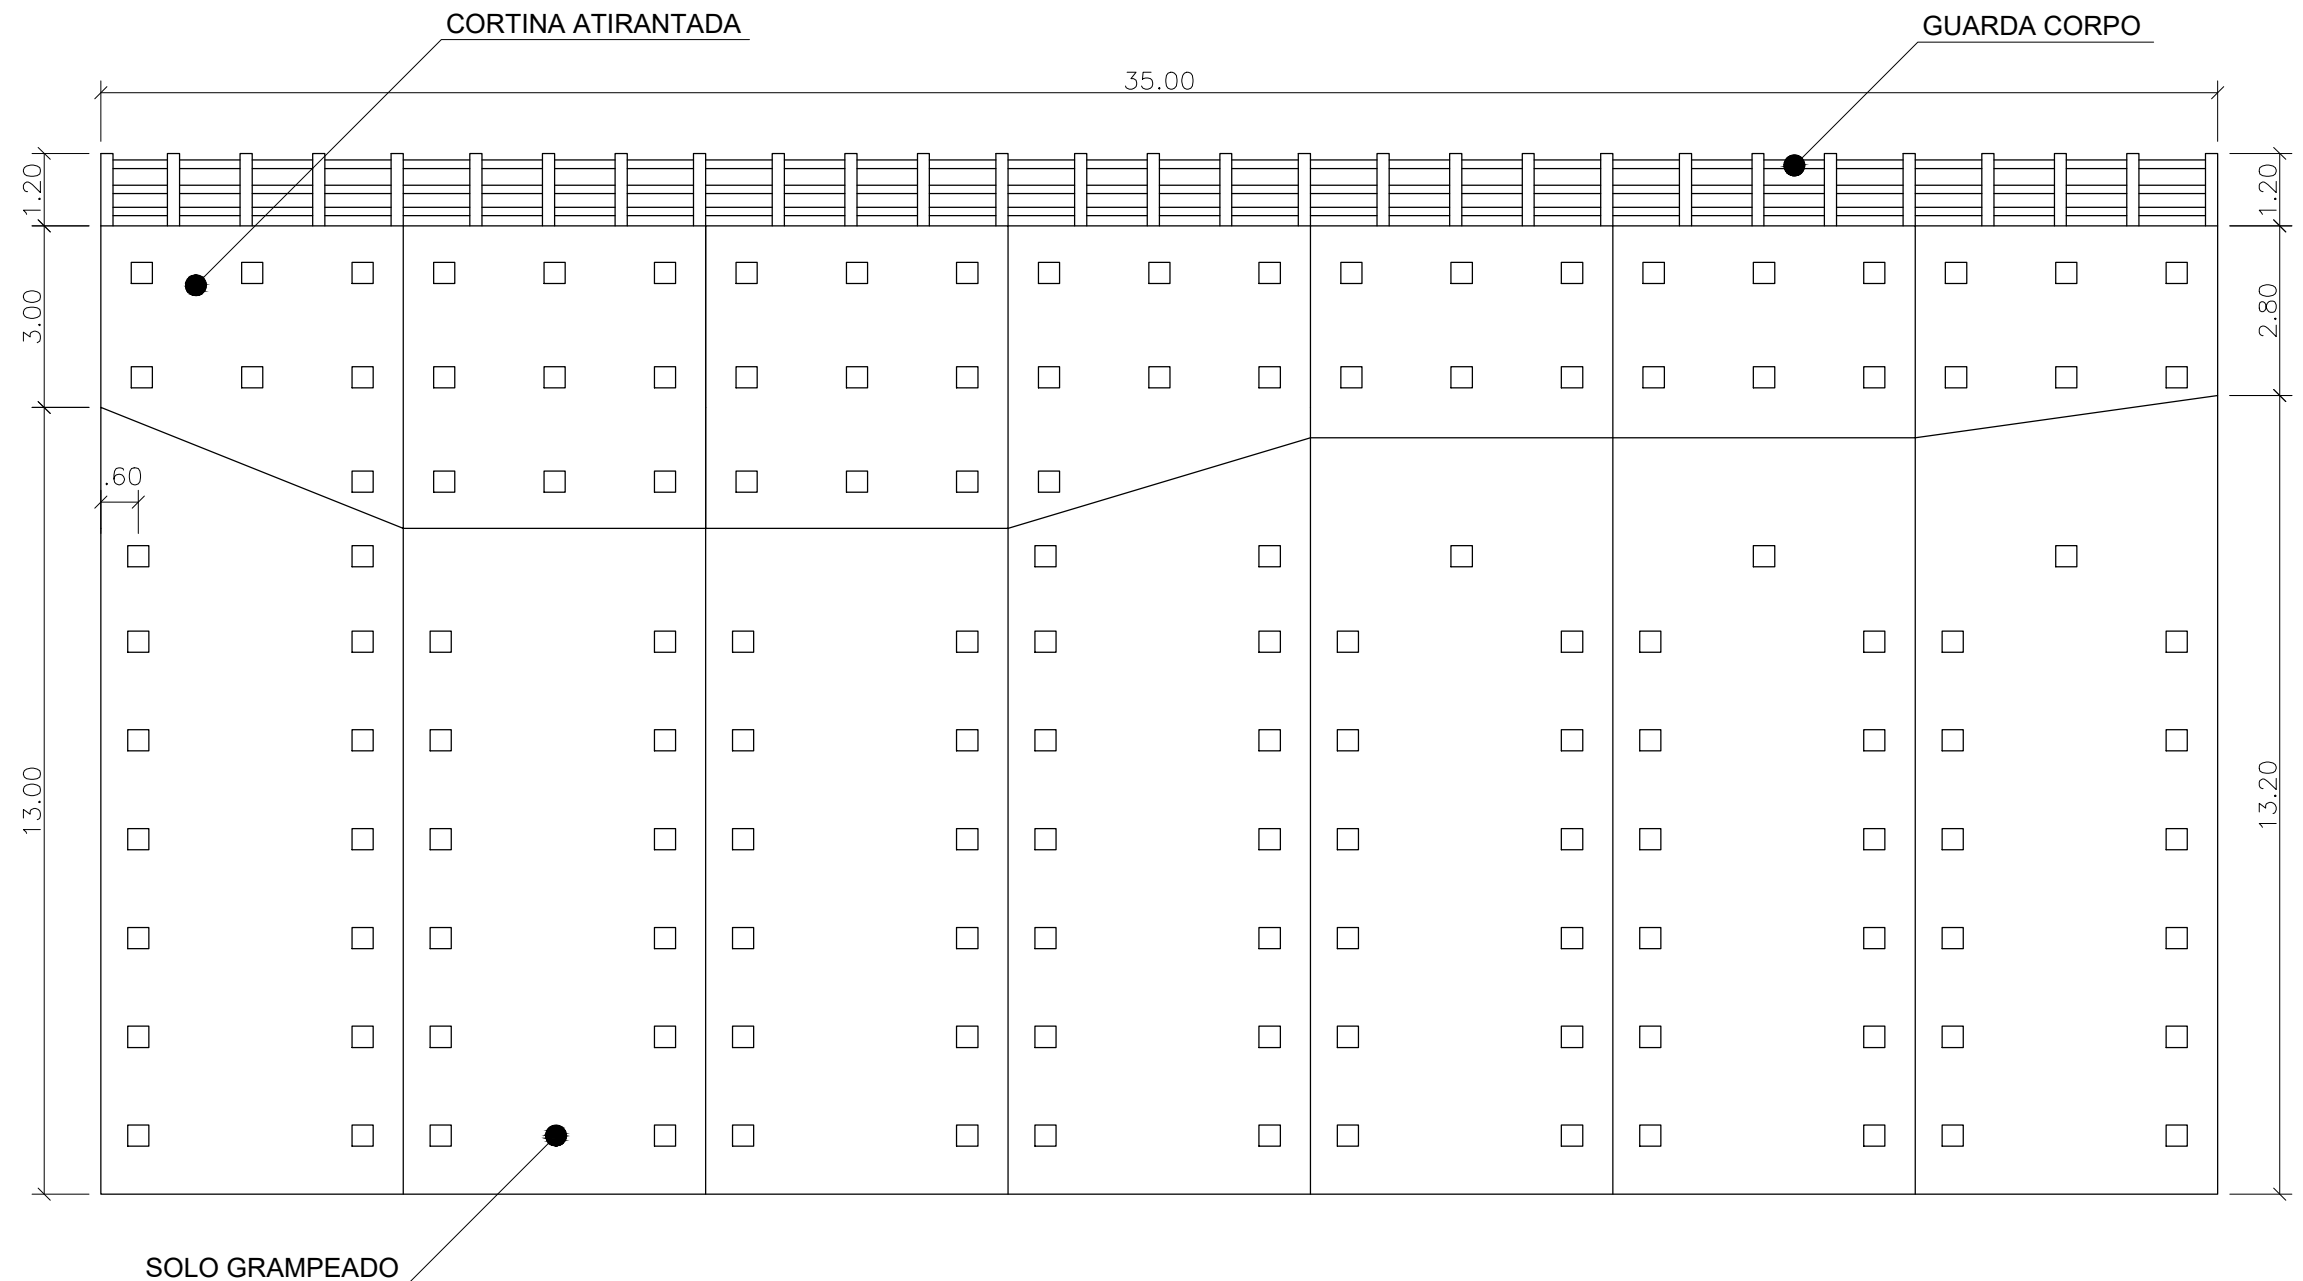

EMUSA Empresa Municipal de Moradia, Urbanização e Saneamento	 PREFEITURA MUNICIPAL DE NITERÓI TRABALHANDO SÉRIO, SUPERANDO DESAFIOS.	
	OBRA: CONSTRUÇÃO DE ESTRUTURAS ESTABILIZADORAS E SISTEMAS DE DRENAGEM DA OBRA 1 NA RUA BONFIM (BOA VENTURA), MORRO DO BONFIM - FONSECA.	
	DESENHO: VISTA FRONTAL DA CORTINA ATIRANTADA E SOLO GRAMPEADO	
	FOLHA: 02	
DIRETOR DE PLANEJAMENTO E CAPTAÇÃO DE RECURSOS: PAULO CÉSAR SILVA CARRERA	ENGENHEIRO CIVIL: JOAQUIM PEREIRA FILHO	DATA:
		ESCALA: INDICADA