


510001726719

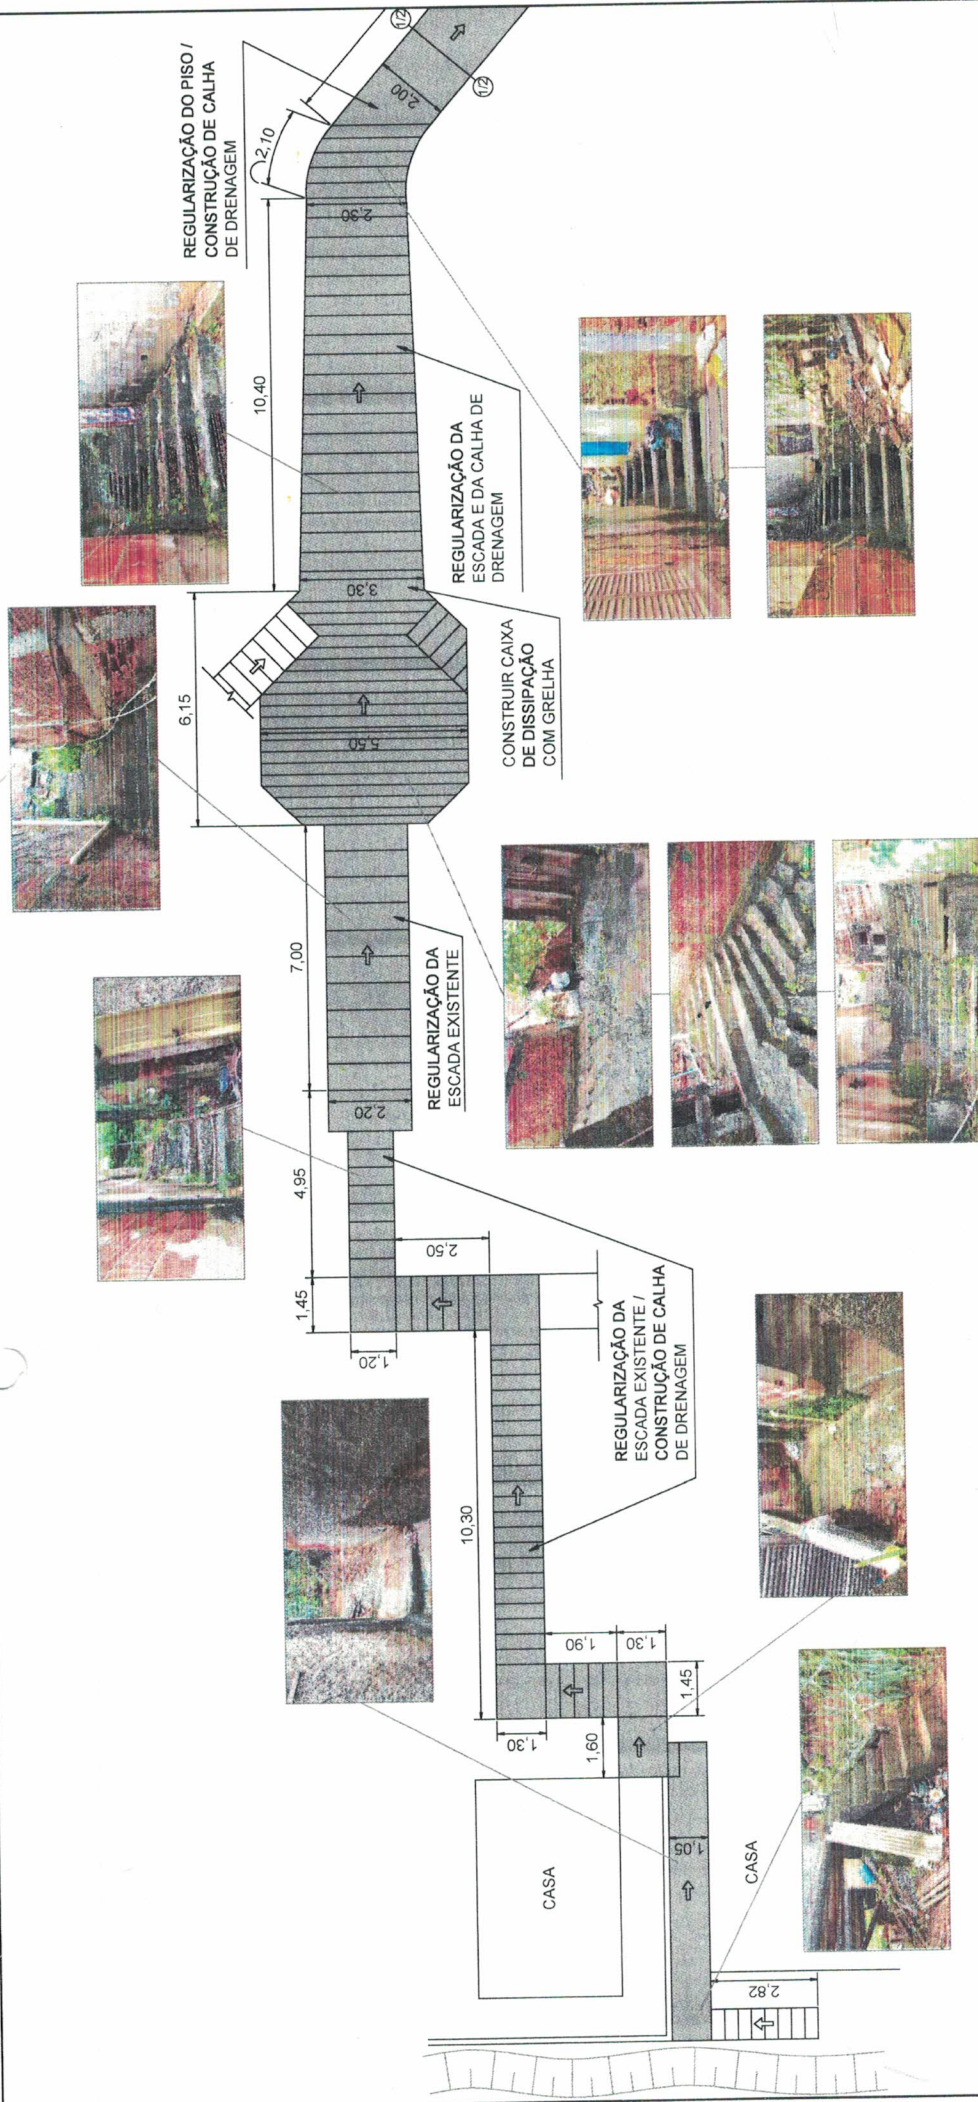

PREFEITURA

NITERÓI

TRABALHANDO SÉRIO,
SUPERANDO DESAFIOS.

EMUSA

PREFEITURA MUNICIPAL DE NITERÓI

Daniel Aiello Praes
Daniel Aiello Praes
Mat. 2762
EMUSA

CONSTRUÇÃO DE CANALETA DE DRENAGEM E REPARO DA ESCADARIA EXISTENTE A PARTIR DO ACESSO PELA PRAÇA DO PAC,
PREVENTÓRIO - CHARITAS

DESENHO:

CROQUI DE LOCALIZAÇÃO COM INTERVENÇÕES

DIRETOR DE OPERAÇÕES:

ANTONIO C. LOUROSA DE S. JUNIOR

EXECUÇÃO EM Acad:

DANIEL AIELLO PRAES

DATA:

ABR/2019

ESCALA:

1/200

FOLHA:

01


LEGENDA



SENTIDO DO ESCOAMENTO DA ÁGUA

510001720719

036

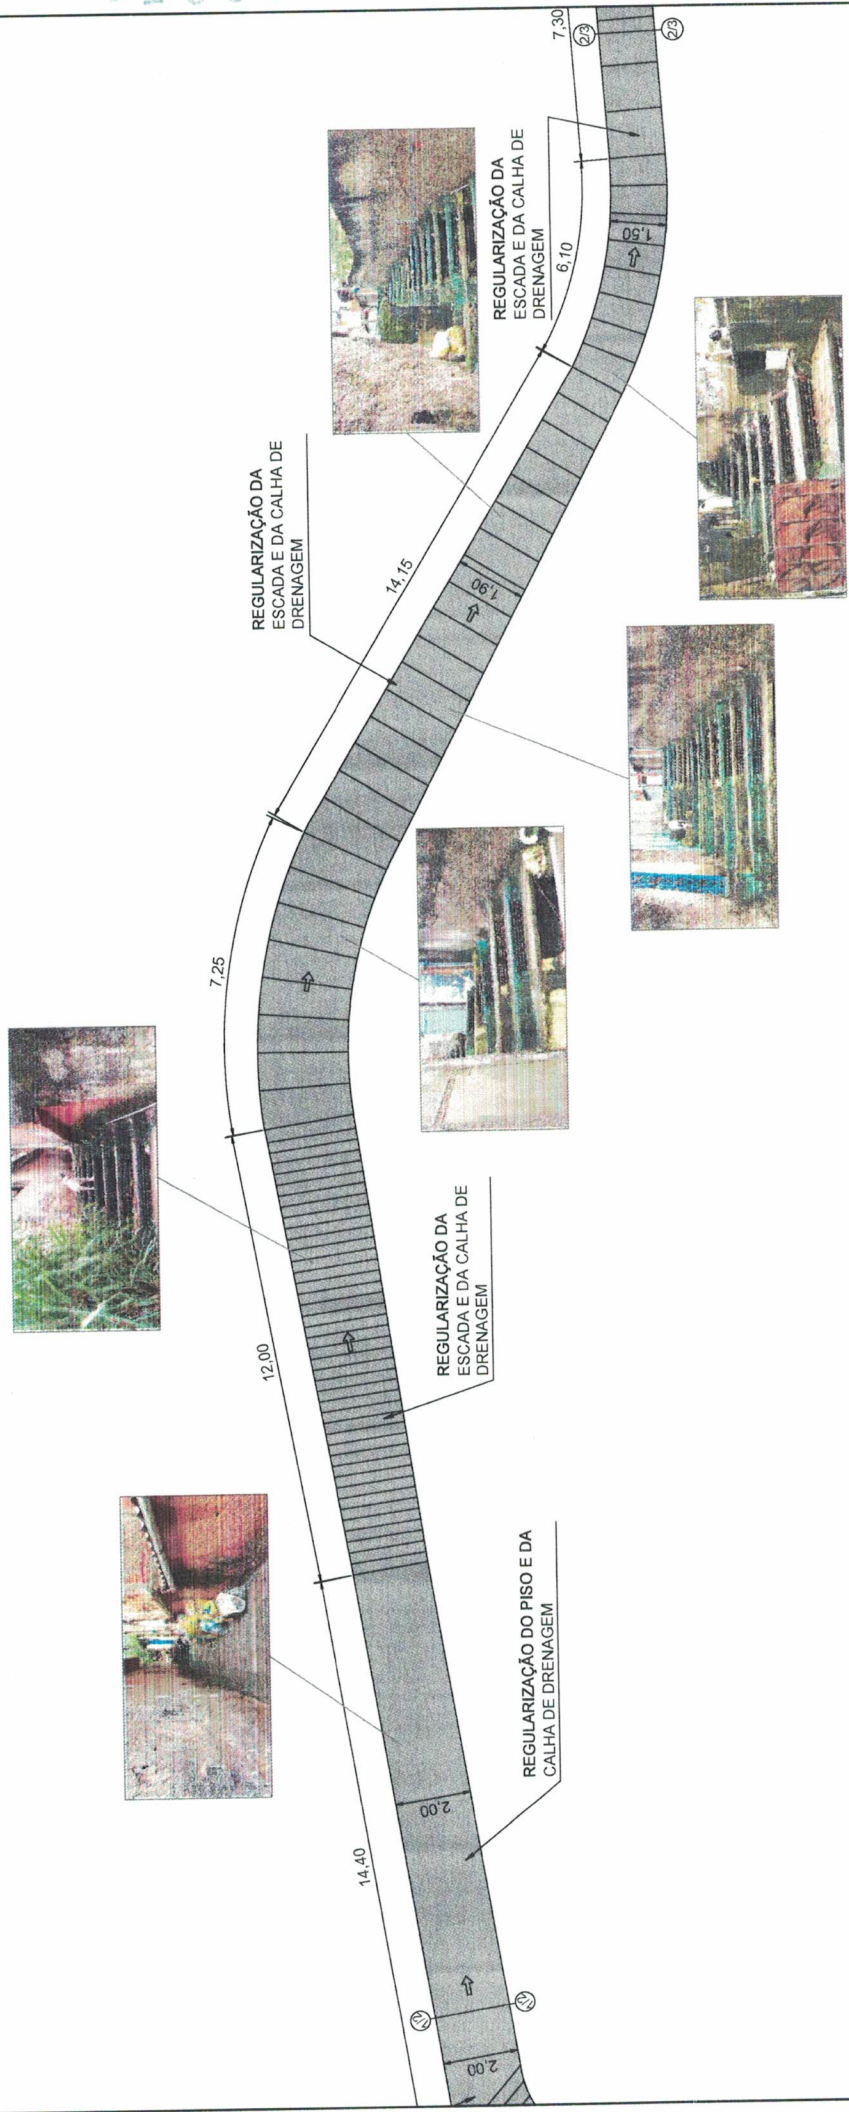

Empresa Municipal de Meridlo, Urbanizagão e Saneamento



PREFEITURA NITERÓI
TRABALHANDO SÉRIO,
SUPERANDO DESAFIOS.

EMUSA

PREFEITURA MUNICIPAL DE NITERÓI

CONSTRUÇÃO DE CANALETA DE DRENAGEM E REPARO DA ESCADARIA EXISTENTE A PARTIR DO ACESSO PELA PRAÇA DO PAC, PREVENTÓRIO - CHARITAS

DESENHO: CROQUI DE LOCALIZAÇÃO COM INTERVENÇÕES

DIRETOR DE OPERAÇÕES:
ANTONIO C. LOUROSA DE S. JUNIOR

EXECUÇÃO EM Acad:
DANIEL AIELLO PRAES

DATA:
ABR/2019

ESCALA:
1/200

FOLHA:


02

Daniel Aiello Praes
Daniel Aiello Praes
Mat. 2762
EMUSA

LEGENDA



SENTIDO DO ESCOAMENTO DA ÁGUA

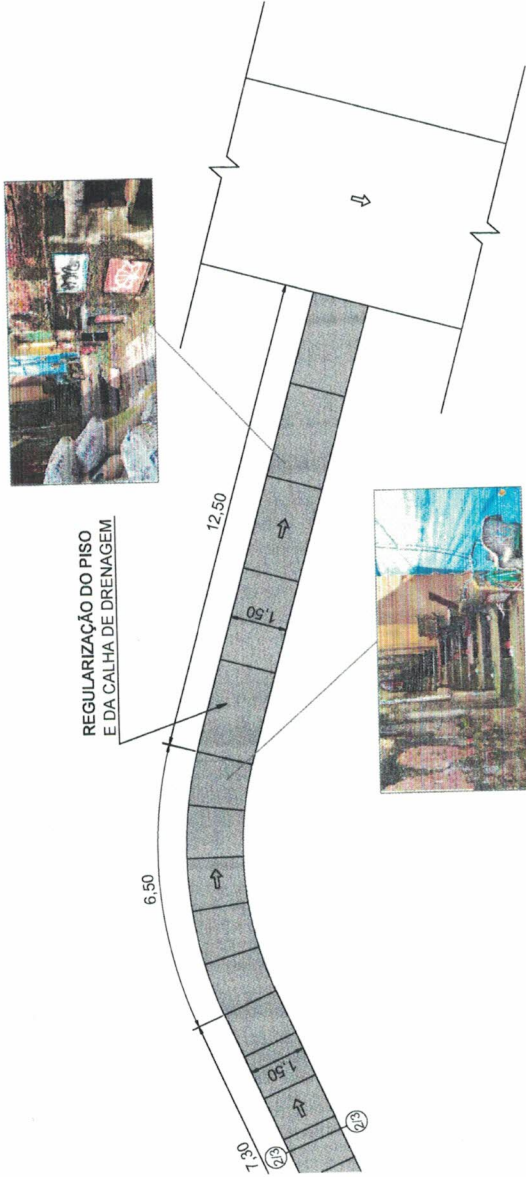

REGULARIZAÇÃO DO PISO
E DA CALHA DE DRENAGEM

Empresa Municipal de Moradia, Urbanização e Saneamento



PREFEITURA
NITERÓI
TRABALHANDO SÉRIO,
SUPERANDO DESAFIOS.

EMUSA

PREFEITURA MUNICIPAL DE NITERÓI

CONSTRUÇÃO DE CANALETA DE DRENAGEM E REPARO DA ESCADARIA EXISTENTE A PARTIR DO ACESSO PELA PRAÇA DO PAC,
PREVENTÓRIO - CHARITAS

DESENHO:
CROQUI DE LOCALIZAÇÃO COM INTERVENÇÕES

DIRETOR DE OPERAÇÕES:
ANTONIO C. LOUROSA DE S. JUNIOR

EXECUÇÃO EM Acad:
DANIEL AIELLO PRAES

DATA:
ABR/2019

ESCALA:
1/200

FOLHA:



03

Daniel Aiello Praes
Daniel Aiello Praes
Mat. 2762
EMUSA

LEGENDA



SENTIDO DO ESCOAMENTO DA ÁGUA

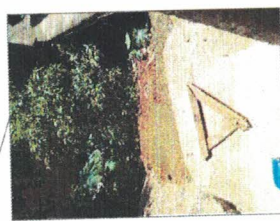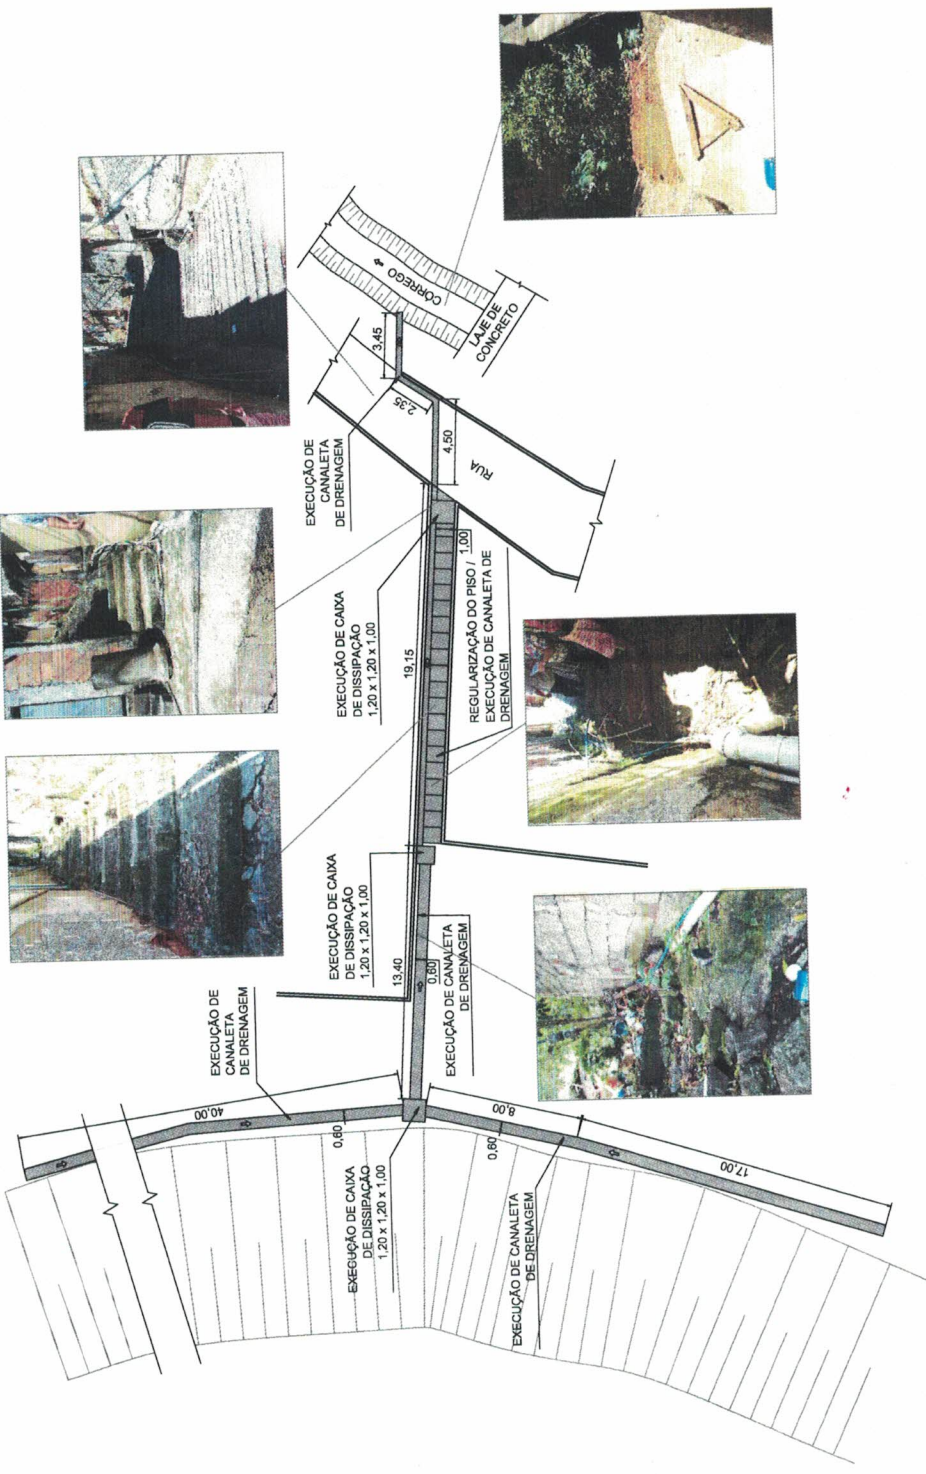

Daniel Aiello Praes
Daniel Aiello Praes
Mat. 2762
EMUSA



PREFEITURA
NITERÓI
TRABALHANDO SÉRIO,
SUPERANDO DESAFIOS.

EMUSA

PREFEITURA MUNICIPAL DE NITERÓI

SENTIDO DO ESCOAMENTO DA ÁGUA
↑

CONSTRUÇÃO DE CANALETA DE DRENAGEM E REPARO DA ESCADARIA EXISTENTE, PREVENTÓRIO - CHARITAS

DESENHO:
CROQUI DE LOCALIZAÇÃO COM INTERVENÇÕES

DIRETOR DE OPERAÇÕES:
ANTONIO C. LOUROSA DE S. JUNIOR

EXECUÇÃO EM Acad:
DANIEL AIELLO PRAES

DATA:
ABR/2019


ESCALA:

FOLHA:

01

510001725719

510001725719

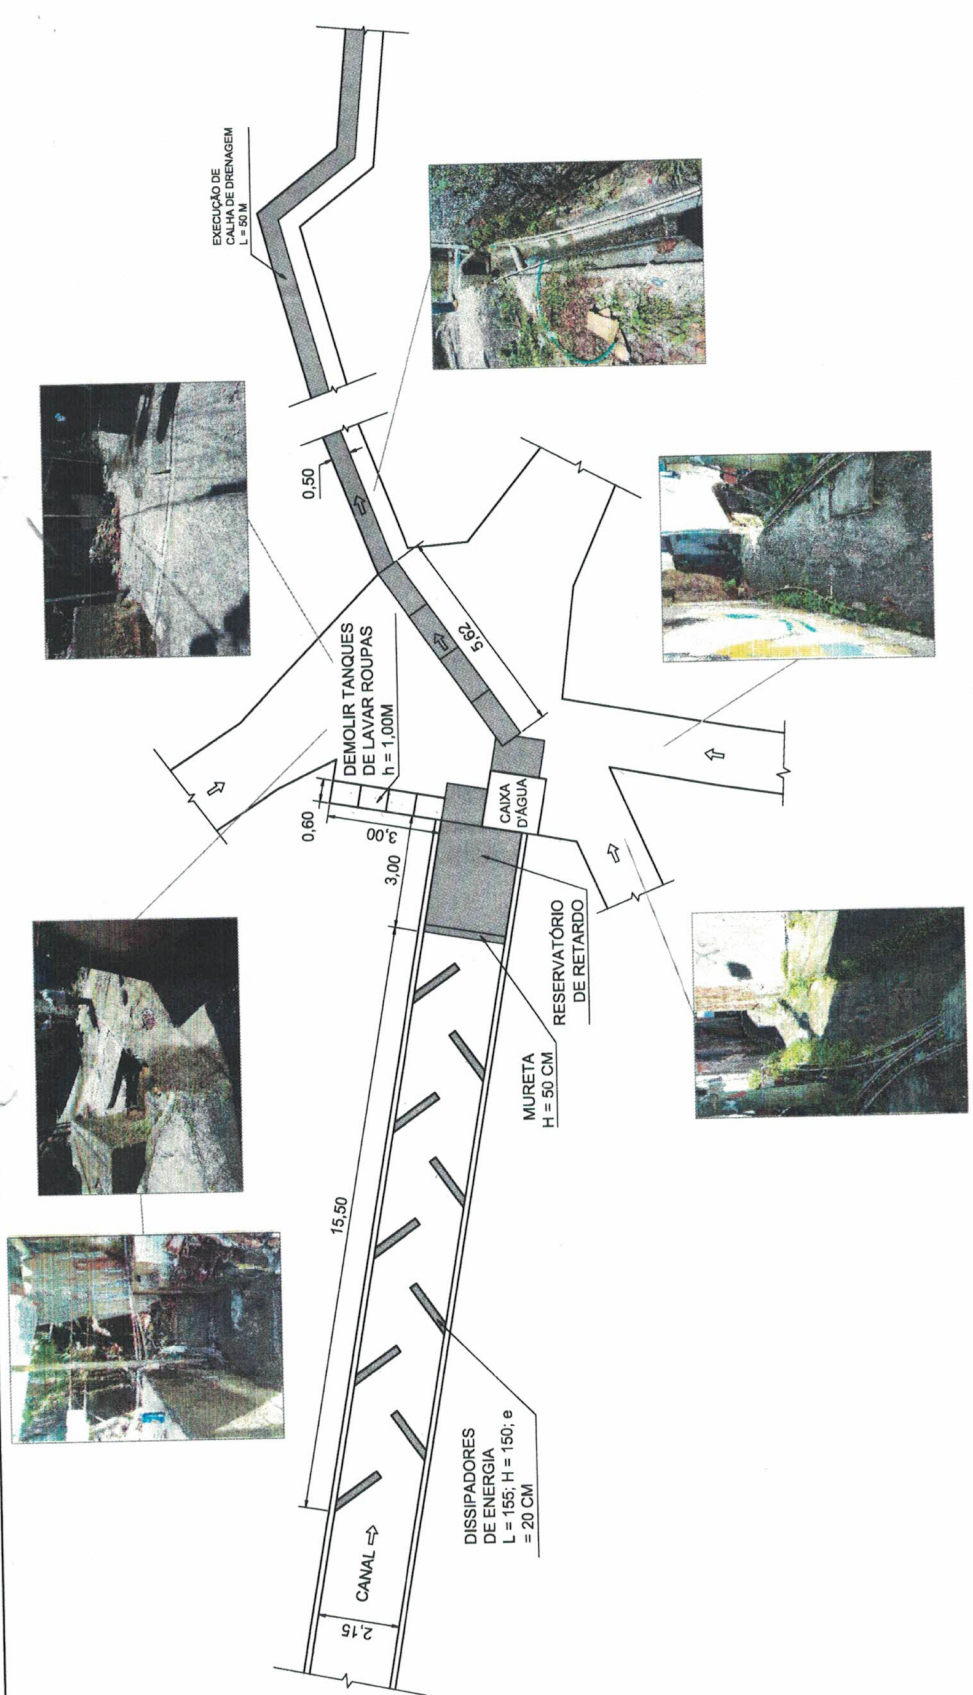

Empresa Municipal de Moradia, Urbanização e Saneamento



PREFEITURA NITERÓI
TRABALHANDO SÉRIO,
SUPERANDO DESAFIOS.

EMUSA

PREFEITURA MUNICIPAL DE NITERÓI

Daniel Aiello Praes
Daniel Aiello Praes
Mat. 2762
EMUSA

FOLHA: **01**

CONSTRUÇÃO DE DISSIPADORES DE ENERGIA E CANALETAS DE DRENAGEM, BIQUINHA - PREVENTÓRIO - CHARITAS

DESENHO: CROQUI DE LOCALIZAÇÃO COM INTERVENÇÕES

DIRETOR DE OPERAÇÕES:
ANTONIO C. LOUROSA DE S. JUNIOR


EXECUÇÃO EM Acad:
DANIEL AIELLO PRAES

DATA:
ABR/2019

ESCALA:
1/200

LEGENDA

↑ SENTIDO DO ESCOAMENTO DA ÁGUA

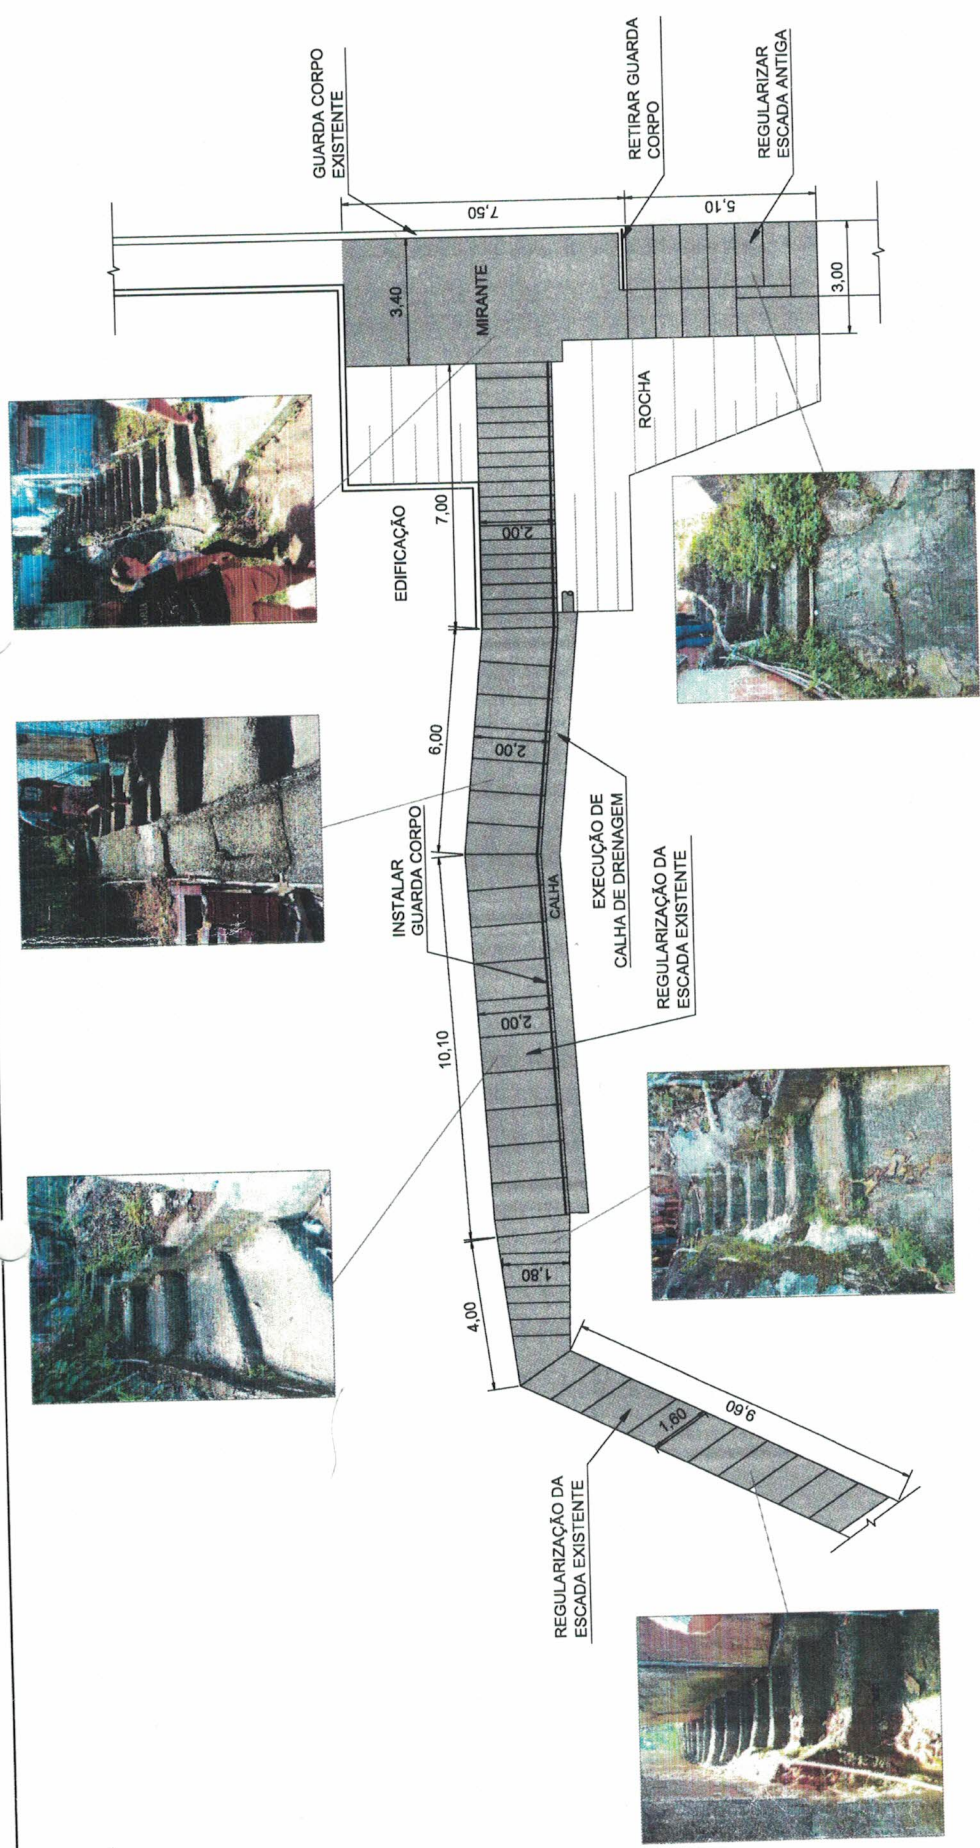

PREFEITURA MUNICIPAL DE NITERÓI




EMUSA

CONSTRUÇÃO DE CANALETA DE DRENAGEM, REPARO DA ESCADARIA EXISTENTE, INSTALAÇÃO DE GUARDA CORPO, MIRANTE - PREVENTÓRIO - CHARITAS

FOLHA: 01		ESCALA: 1/200
CONSTRUÇÃO DE CANALETA DE DRENAGEM, REPARO DA ESCADARIA EXISTENTE, INSTALAÇÃO DE GUARDA CORPO, MIRANTE - PREVENTÓRIO - CHARITAS		DATA: ABR/2019
DESENHO: CROQUI DE LOCALIZAÇÃO COM INTERVENÇÕES		EXECUÇÃO EM Acad: DANIEL AIELLO PRAES
DIRETOR DE OPERAÇÕES: ANTONIO C. LOUROSA DE S. JUNIOR		

Daniel Aiello Praes
Mat. 2762
EMUSA

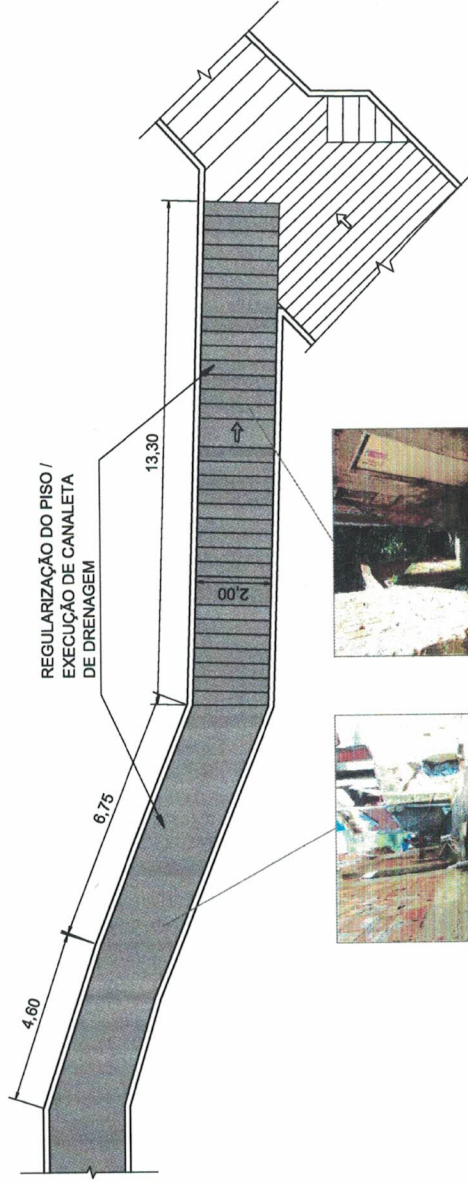

PREFEITURA
NITERÓI
TRABALHANDO SÉRIO,
SUPERANDO DESAFIOS.

EMUSA

PREFEITURA MUNICIPAL DE NITERÓI

Daniel Aiello Praes
Daniel Aiello Praes
Mat. 2762
EMUSA

CONSTRUÇÃO DE CANALETA DE DRENAGEM E REPARO DA ESCADARIA EXISTENTE, MIRANTE - PREVENTÓRIO - CHARITAS

DESENHO:
CROQUI DE LOCALIZAÇÃO COM INTERVENÇÕES

DIRETOR DE OPERAÇÕES:

ANTONIO C. LOUROSA DE S. JUNIOR

EXECUÇÃO EM Acad:

DANIEL AIELLO PRAES

DATA:

ABR/2019

ESCALA:

1/200

FOLHA:

02

LEGENDA



SENTIDO DO ESCOAMENTO DA ÁGUA

Daniel Aiello Praes

Daniel Aiello Praes
Mat. 2762
EMUSA

Empresa Municipal de Moradia, Urbanização e Saneamento

LEGENDA



SENTIDO DO ESCOAMENTO DA ÁGUA