


LEGENDA

- SOLEIRA
- PERFIL DO TERRENO EXISTENTE

QUADRO DE ÁREAS - PISOS	
COR	PISO
	PISO EM CIMENTADO ÁSPERO NATURAL
	PISO EM CIMENTADO ÁSPERO PIGMENTADO COM JUNTAS
	GRAMA
	ÁREA (m²)
	222,00
	67,60
	56,15


1 - CORRIMÃO TUBULAR METÁLICO Ø2" EM UMA ALTURA (110 CM), COM MONTANTES A CADA 2m, FIXADOS NO PISO, COM PINTURA EM ESMALTE SINTÉTICO SOBRE TRATAMENTO ANTICORROSÃO.

QUADRO DE MOBILIÁRIOS		
CÓD.	DESCRIÇÃO	UN.
	PAPELEIRA DUPLA PADRÃO COM LURB	3
	MESA EM CONCRETO COM BANCO	4

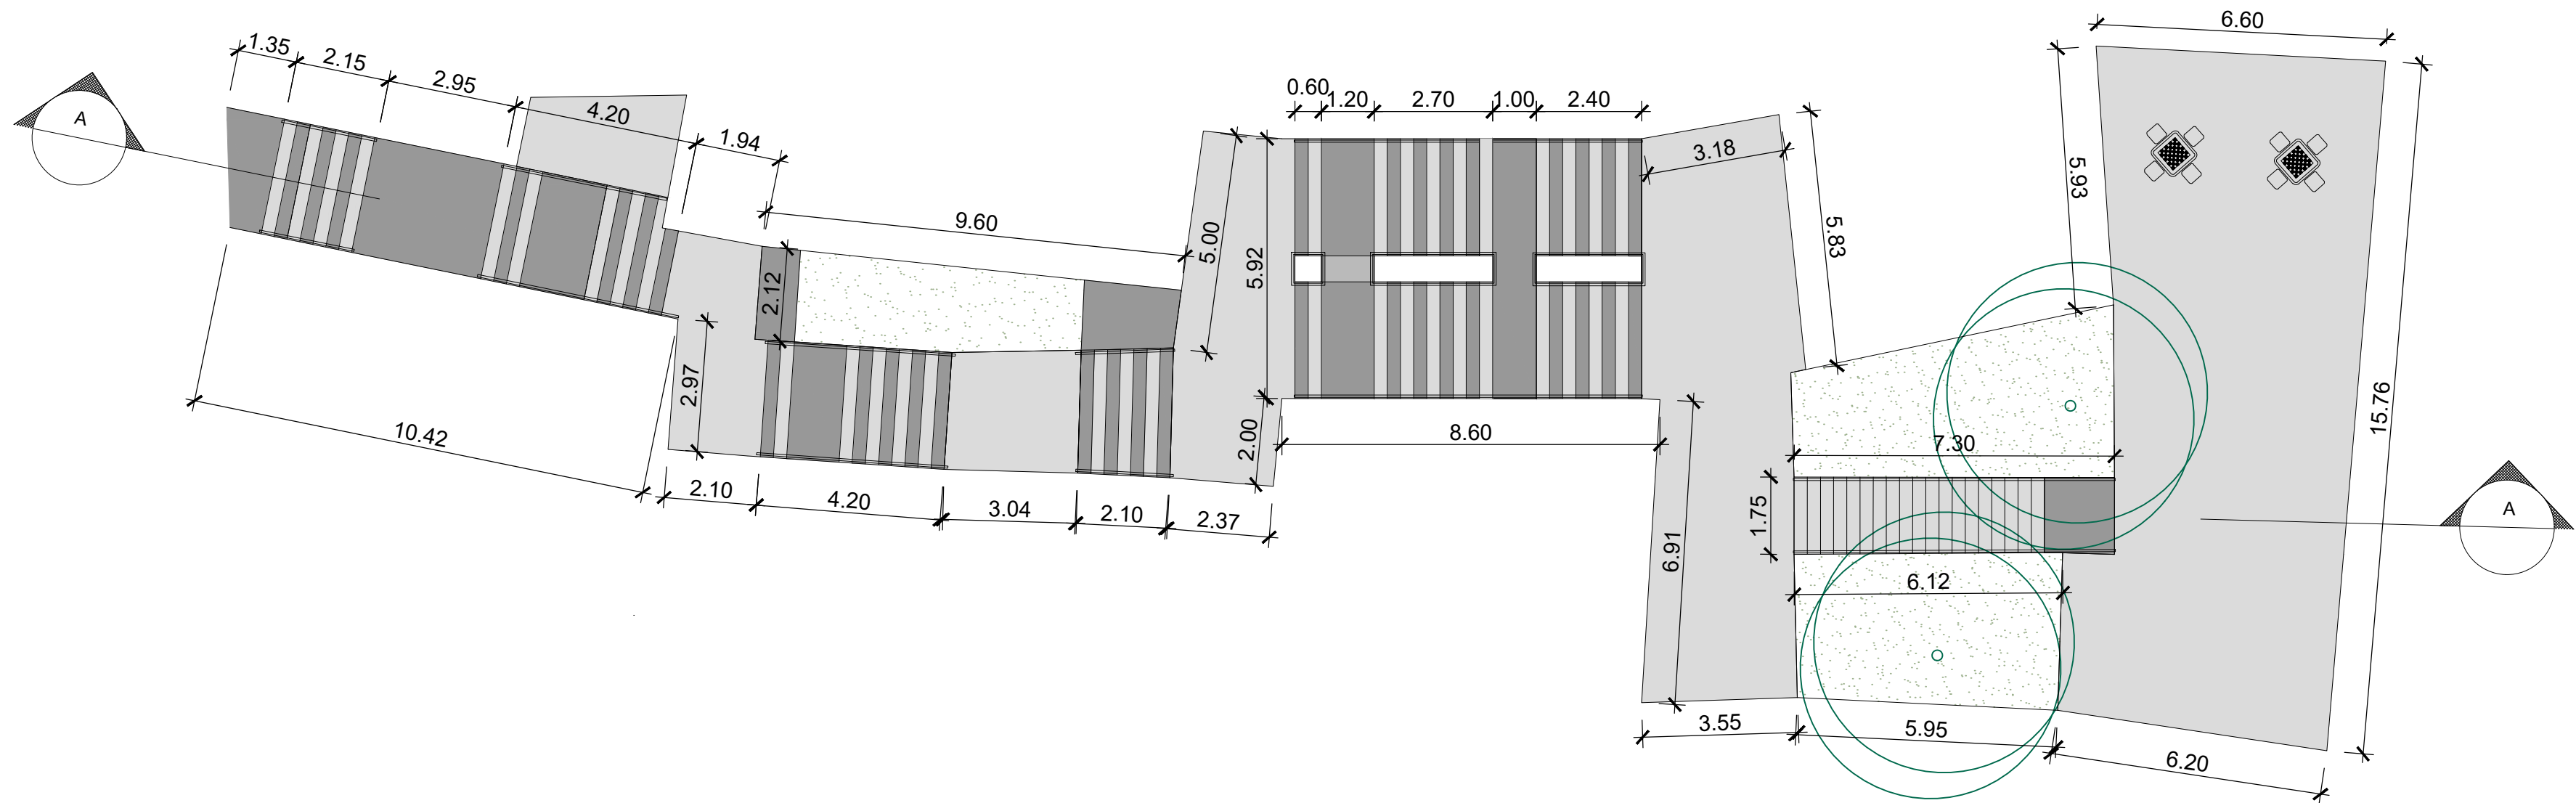


1 AMPLIAÇÃO - ESCADA 03
ESC.: 1/125

ÁREA TOTAL DA ESCADA 03 = 345,75 m²

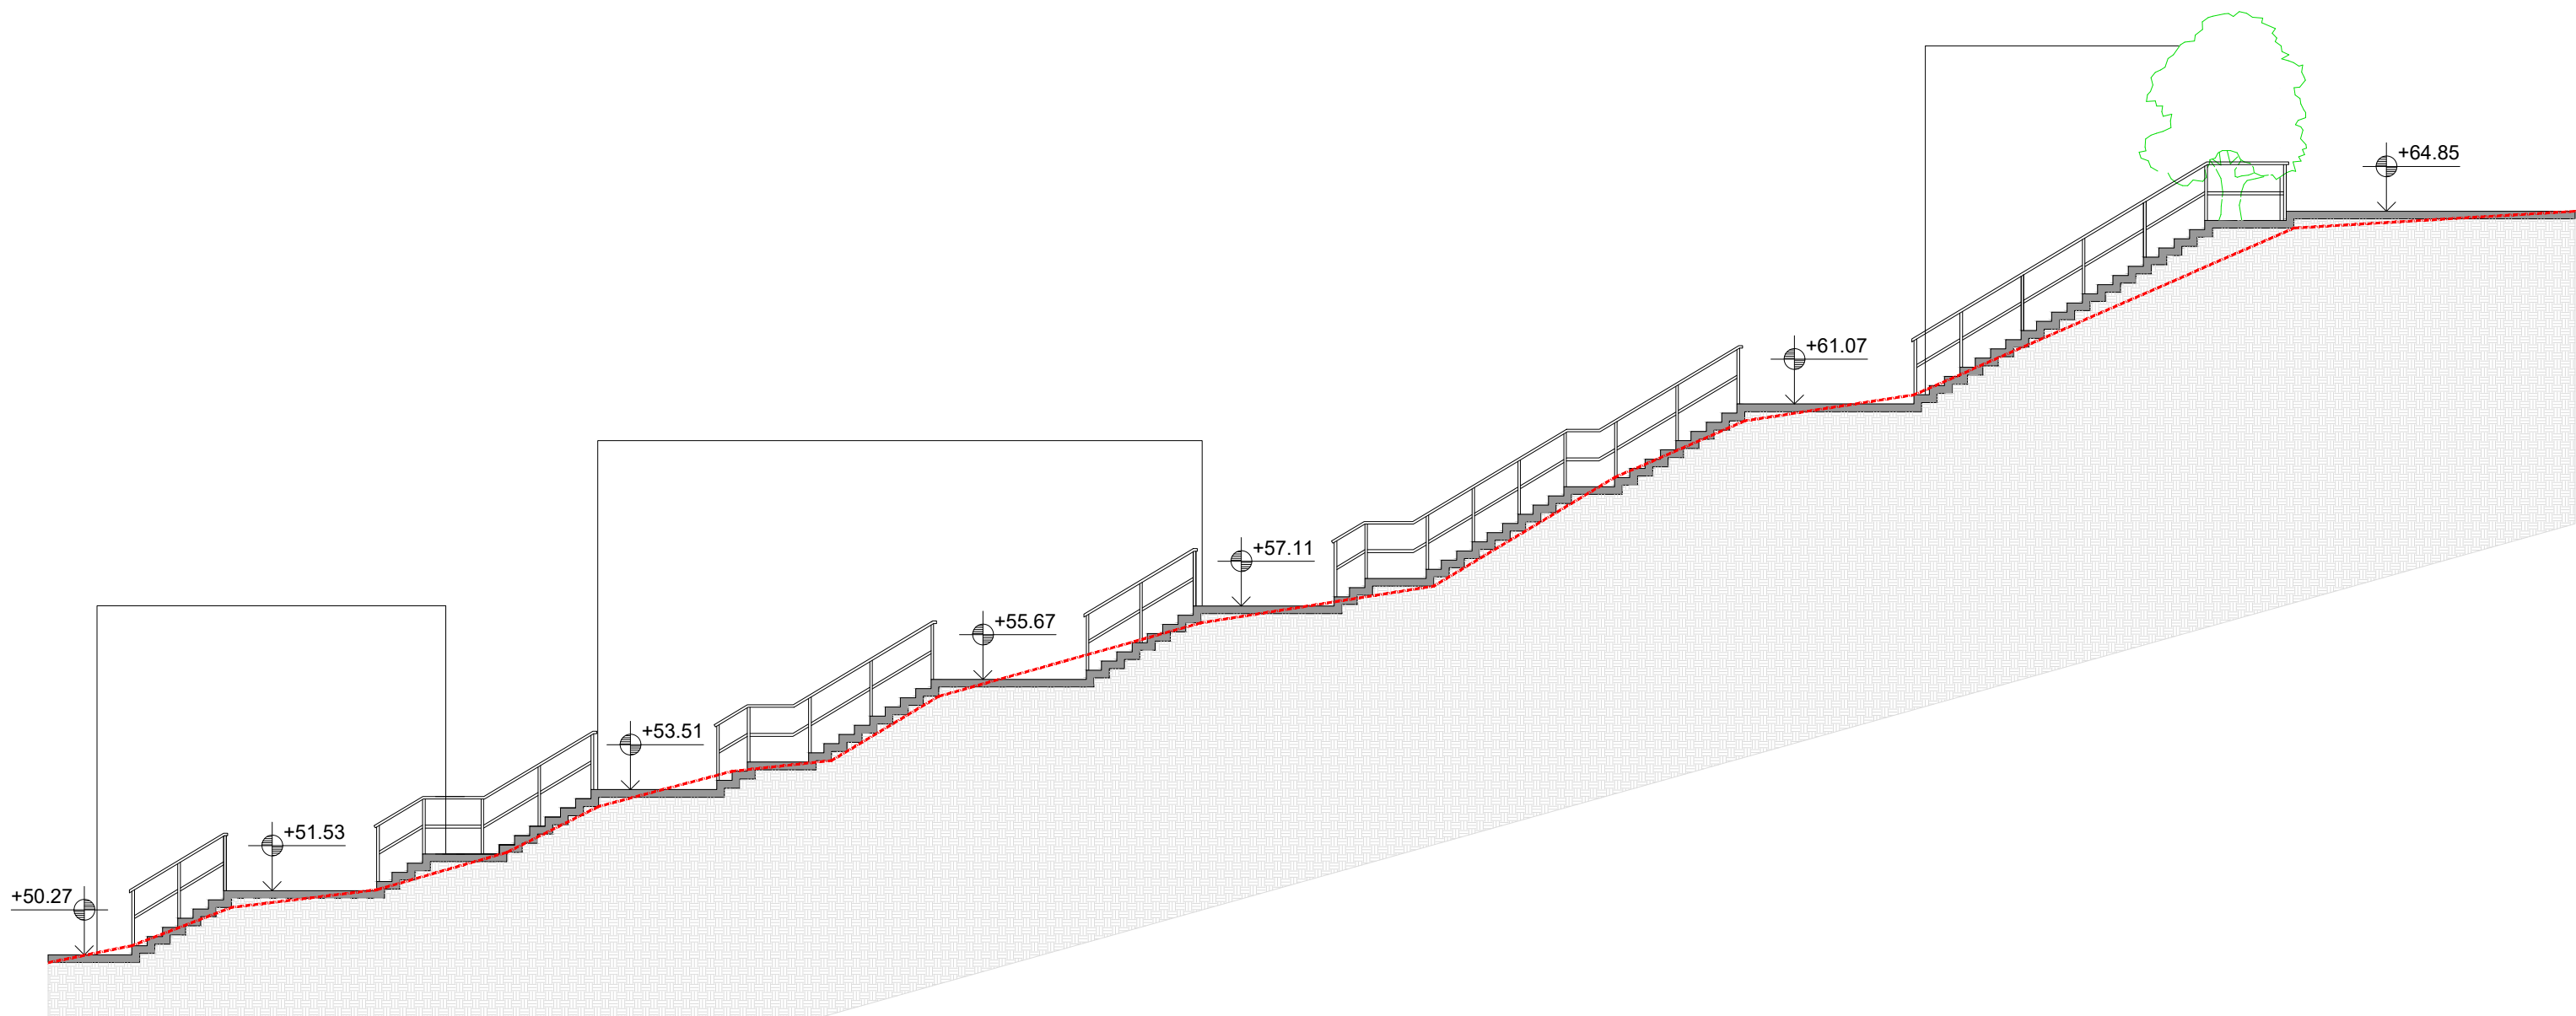

2 CORTE AA - ESCADA 03
ESC.: 1/125

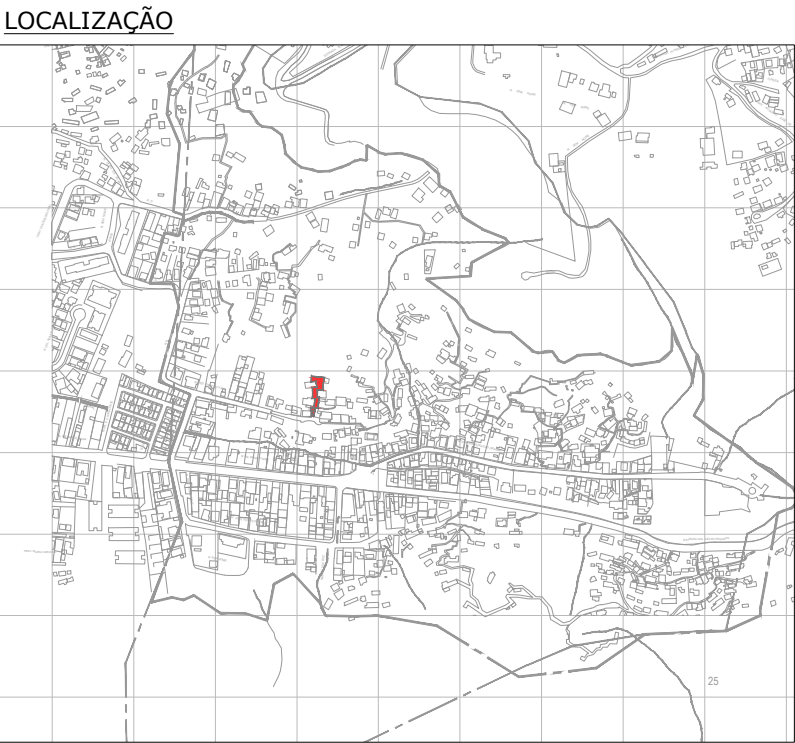

03	10/07/2019	Conforme comentários	
02	17/06/2019	Conforme comentários	
01	MAIO	Revisão 1	
00	14/09/2018	Emissão Inicial	
Revisão	Data	Descrição	Aprovação
<div><div>EMUSA</div><div><div><div><div></div><div>PREFEITURA MUNICIPAL DE NITERÓI</div><div>TRABALHANDO SEMO SUPRIMINDO DESAPAZOL</div></div><div>EMUSA</div></div><div>PREFEITURA MUNICIPAL DE NITERÓI</div></div></div>			
OBRA: URBANIZAÇÃO DAS COMUNIDADES VIRADOURO E MORRO DA UNIÃO			
URBANISMO AMPLIAÇÃO ESCADA 3			FOLHA: UR07
DIRETOR DE PLANEJAMENTO E CAPTAÇÃO DE RECURSOS: PAULO CÉSAR SILVA CARRERA		ENGENHEIRO CIVIL: PAULO CÉSAR SILVA CARRERA	DATA: ESCALA: INDICADA