

LEGENDA

- SOLEIRA
- PERFIL DO TERRENO EXISTENTE


QUADRO DE ÁREAS - PISOS

COR	PISO	ÁREA (m²)
	PISO EM CIMENTADO ÁSPERO NATURAL	409,30
	PISO EM CIMENTADO ÁSPERO PIGMENTADO COM JUNTAS	351,30
	GRAMA	255,20

1 - CORRIMÃO TUBULAR METÁLICO Ø2" EM UMA ALTURA (110 CM), COM MONTANTES A CADA 2m, FIXADOS NO PISO, COM PINTURA EM ESMALTE SINTÉTICO SOBRE TRATAMENTO ANTICORROSÃO.


QUADRO DE MOBILIÁRIOS

CÓD.	DESCRIÇÃO	UN.
	PAPELEIRA DUPLA PADRÃO COMLURB	6
	MESA EM CONCRETO COM BANCO	6
	BANCO EM CONCRETO	13
	GOLA DE ÁRVORE	1

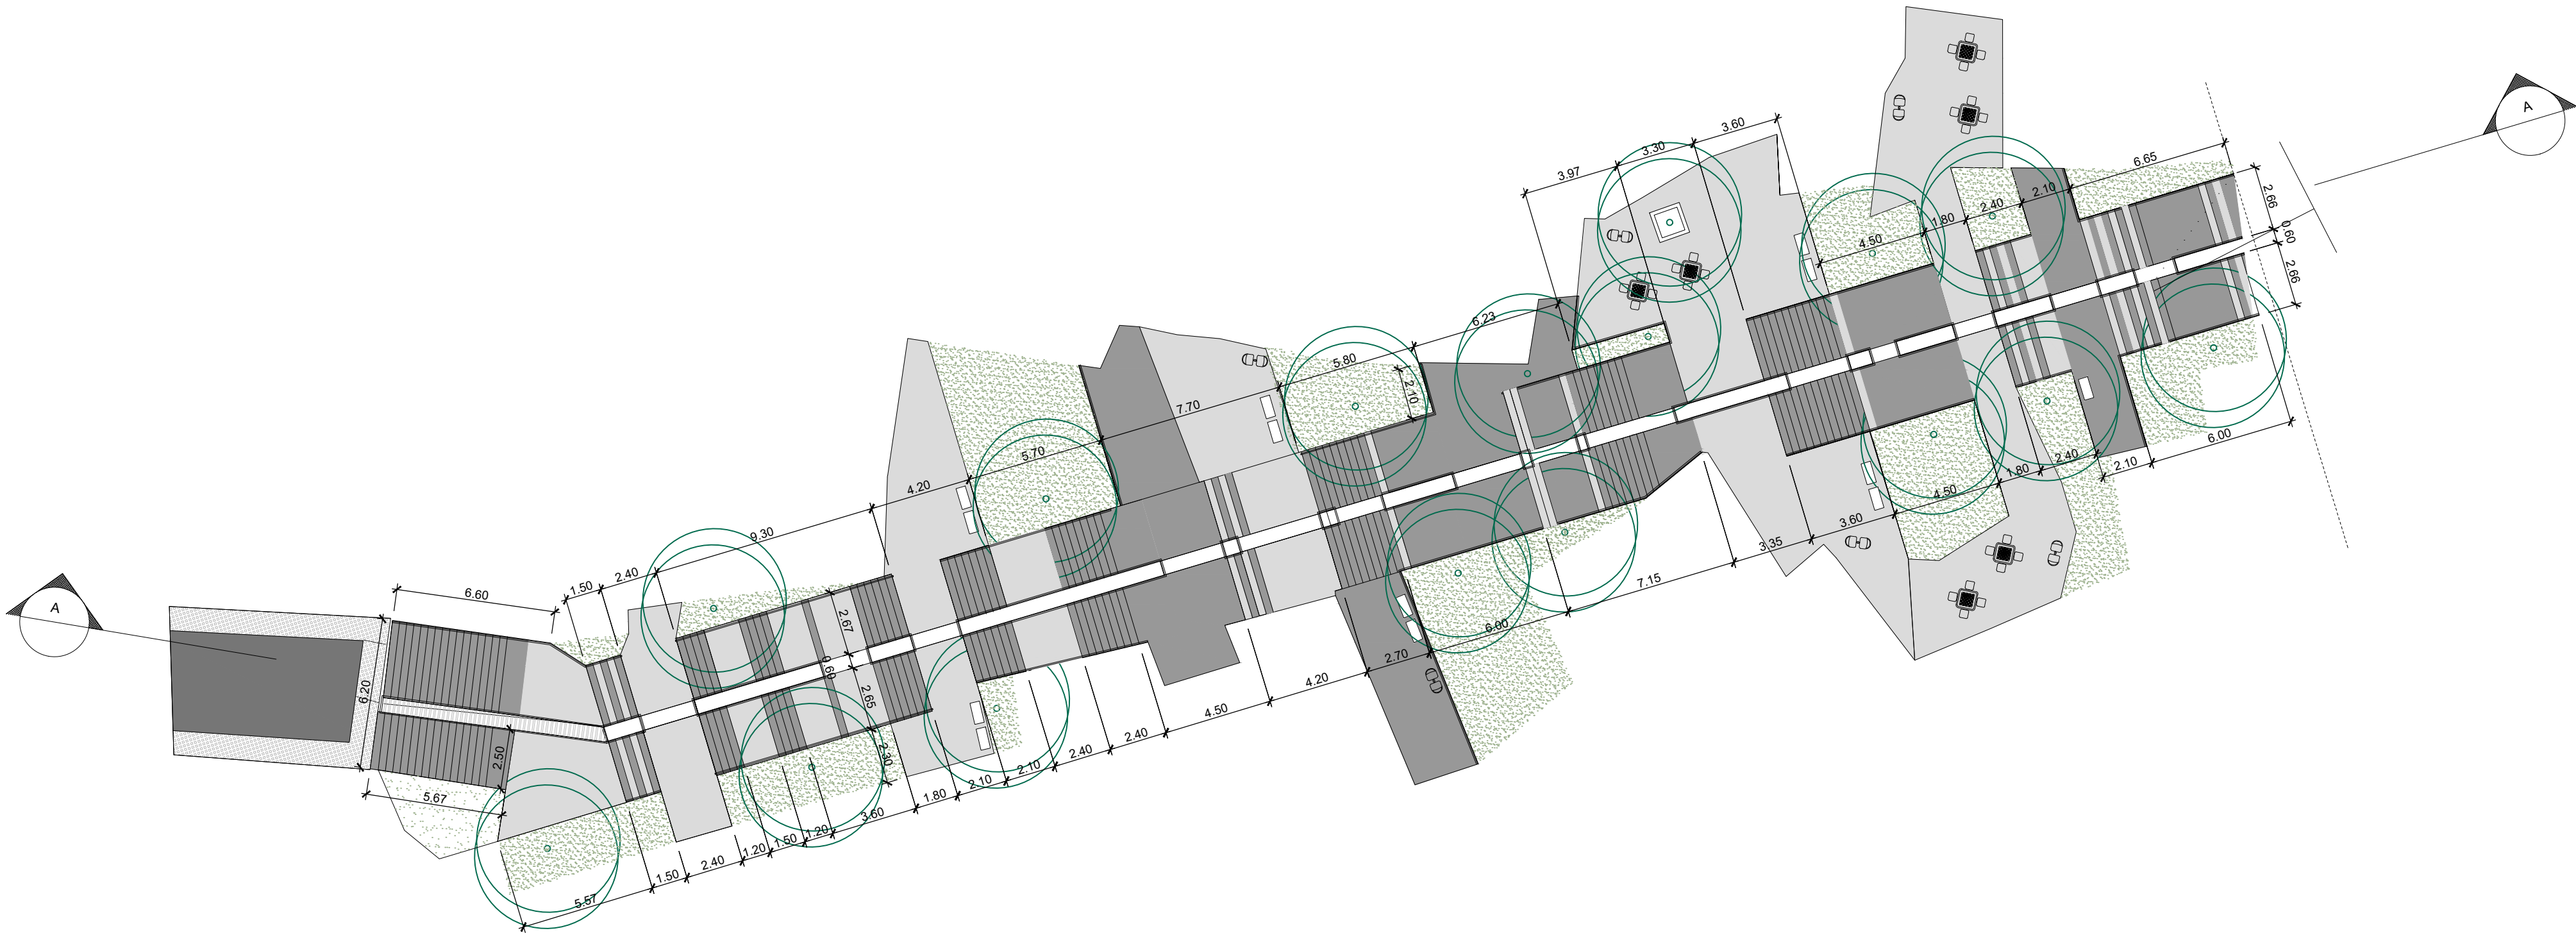

1 AMPLIAÇÃO - ESCADA 01
ESC.: 1/200

ÁREA TOTAL DA ESCADA 01 = 1015,80 m²

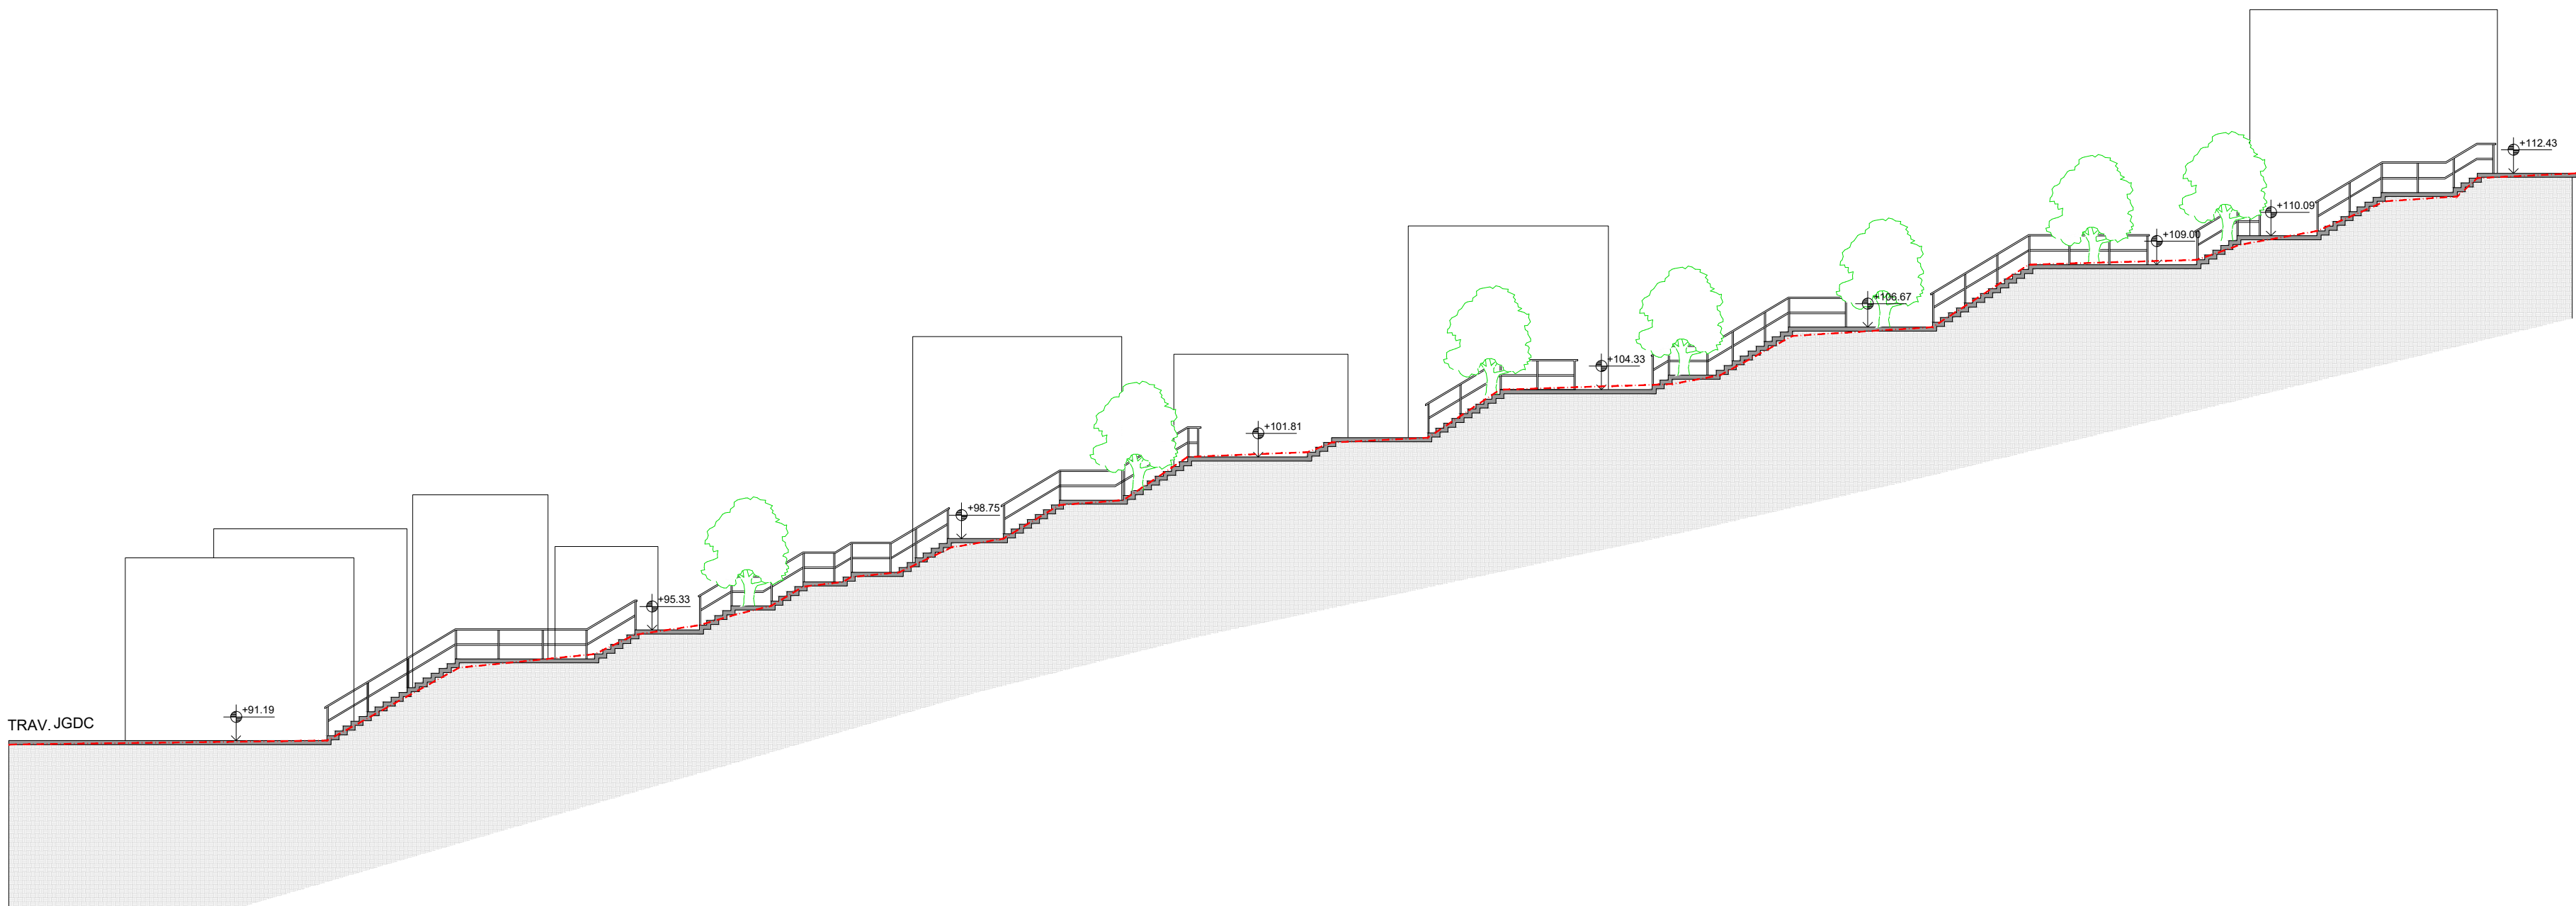

2 CORTE AA - ESCADA 01
ESC.: 1/200

LOCALIZAÇÃO



02	17/06/2019	Conforme comentários	
01	MAIO	Revisão 1	
00	14/09/2018	Emissão Inicial	
Revisão	Data	Descrição	Aprovação
<div><div>EMUSA</div><div><div><div><div></div></div><div><div>PREFEITURA</div></div><div><div>NITERÓI</div></div><div><div>TRABALHANDO JUNTOS,</div></div><div><div>SUPERANDO DESAFIOS.</div></div></div><div>EMUSA</div><div>PREFEITURA MUNICIPAL DE NITERÓI</div></div></div>			
OBRA: URBANIZAÇÃO DAS COMUNIDADES VIRADOURO E MORRO DA UNIÃO			
URBANISMO AMPLIAÇÃO ESCADA 1			FOUHA: UR05
DIRETOR DE PLANEJAMENTO E CAPTAÇÃO DE RECURSOS: PAULO CÉSAR SILVA CARRERA		ENGENHEIRO CIVIL: PAULO CÉSAR SILVA CARRERA	DATA: ESCALA: INDICADA