



LEGENDA

- SOLEIRA
- PERFIL DO TERRENO EXISTENTE

QUADRO DE ÁREAS - PISOS

COR	PISO	ÁREA (m²)
	PISO EM CIMENTADO ÁSPERO NATURAL	162,10
	PISO EM BLOCO INTERTRAVADO DE CONCRETO	75,54
	QUADRA EM CONCRETO	121,80

QUADRO DE MOBILIÁRIOS

CÓD.	DESCRIÇÃO	UN.
	PAPELEIRA DUPLA PADRÃO COMLURB	2
	GOLA DE ÁRVORE	5
	MESA EM CONCRETO COM BANCO	3
	BANCO EM CONCRETO	7
	GANGORRA	1
	ESCORREGA	1
	GIRA GIRA	1

MOVIMENTO DE TERRA

PRAÇA	CORTE (m³)	ATERRO (m³)
PRAÇA 1	700	424
PRAÇA 2	45	113
PRAÇA 3	118	-



LOCALIZAÇÃO



ESTRADA GAL. CELSO PEÇANHA


1 AMPLIAÇÃO – PRAÇA 02
ESC.: 1/125

2 CORTE AA – PRAÇA 02
ESC.: 1/100

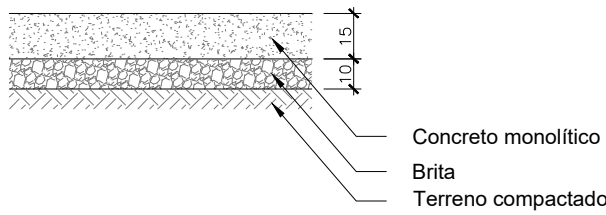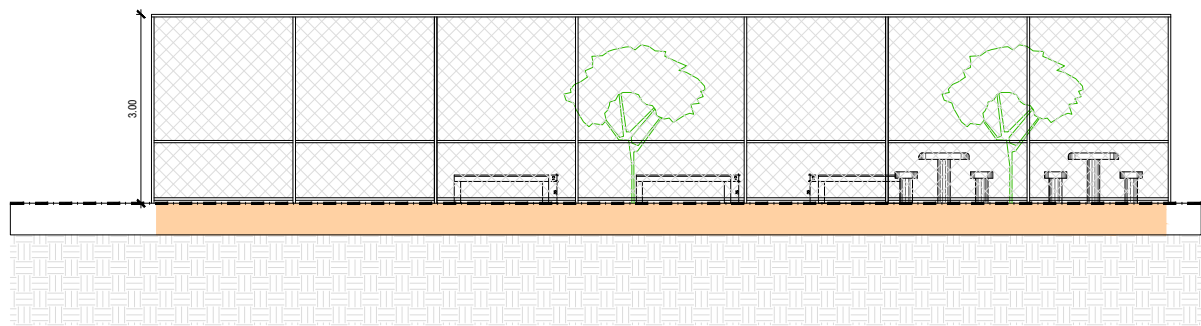

4 DETALHE TÍPICO – BASE QUADRA
1/25

3 CORTE BB – PRAÇA 02
ESC.: 1/100

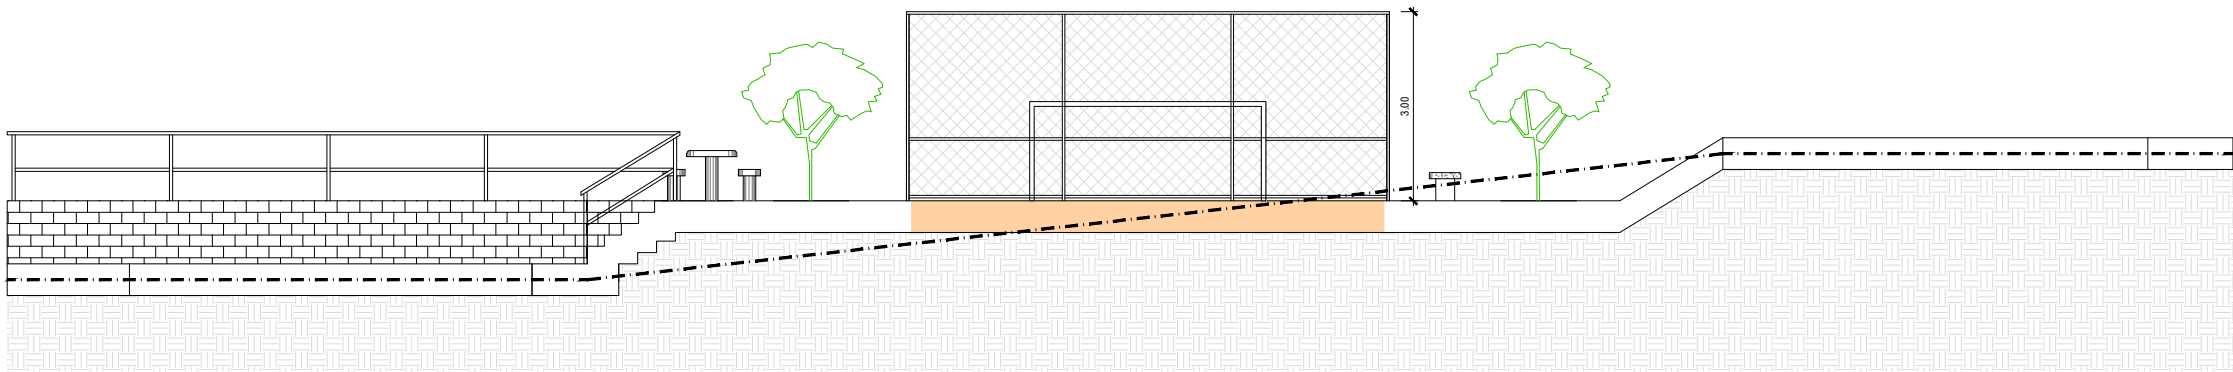

EMUSA

Empresa Municipal de Moradia, Urbanização e Saneamento

PREFEITURA

NITERÓI

TRABALHANDO SÉRIO,
SUPERANDO DESAFIOS.

EMUSA

PREFEITURA MUNICIPAL DE NITERÓI

OBRA: URBANIZAÇÃO DAS COMUNIDADES VIRADOURO E MORRO DA UNIÃO

URBANISMO

AMPLIAÇÃO E CORTES - PRAÇA 2

DIRETOR DE PLANEJAMENTO E
CAPTAÇÃO DE RECURSOS:
PAULO CÉSAR SILVA CARRERA

ENGENHEIRO CIVIL:
PAULO CÉSAR SILVA CARRERA

DATA:

ESCALA:
INDICADA

FOLHA:

UR03