




1 AMPLIAÇÃO - PRAÇA 01  
ESC.: 1/250

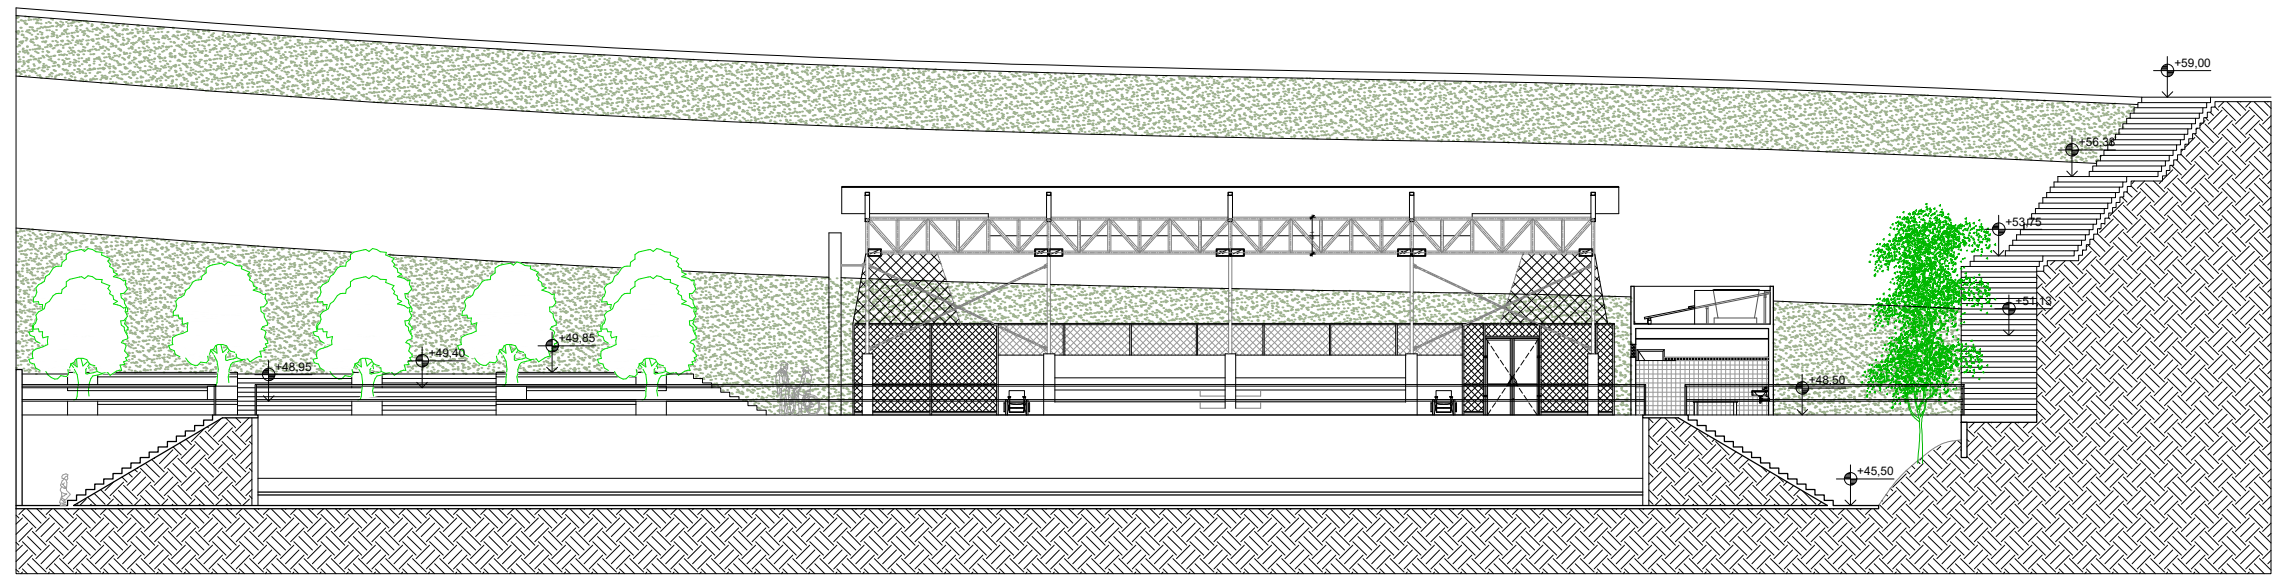

2 CORTE AA - PRAÇA 01  
ESC.: 1/250

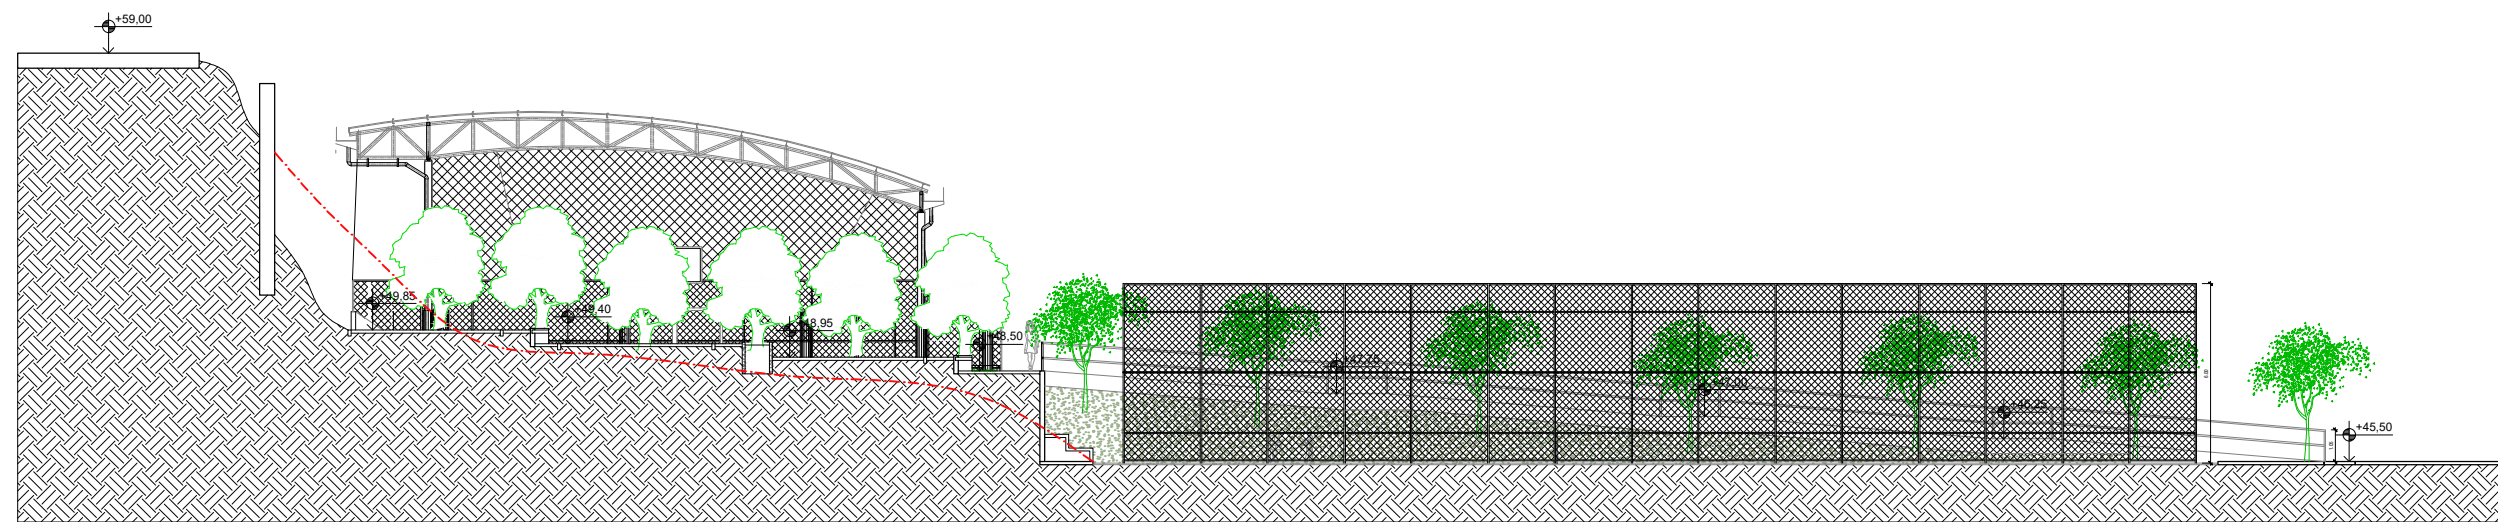

3 CORTE BB - PRAÇA 01  
ESC.: 1/250

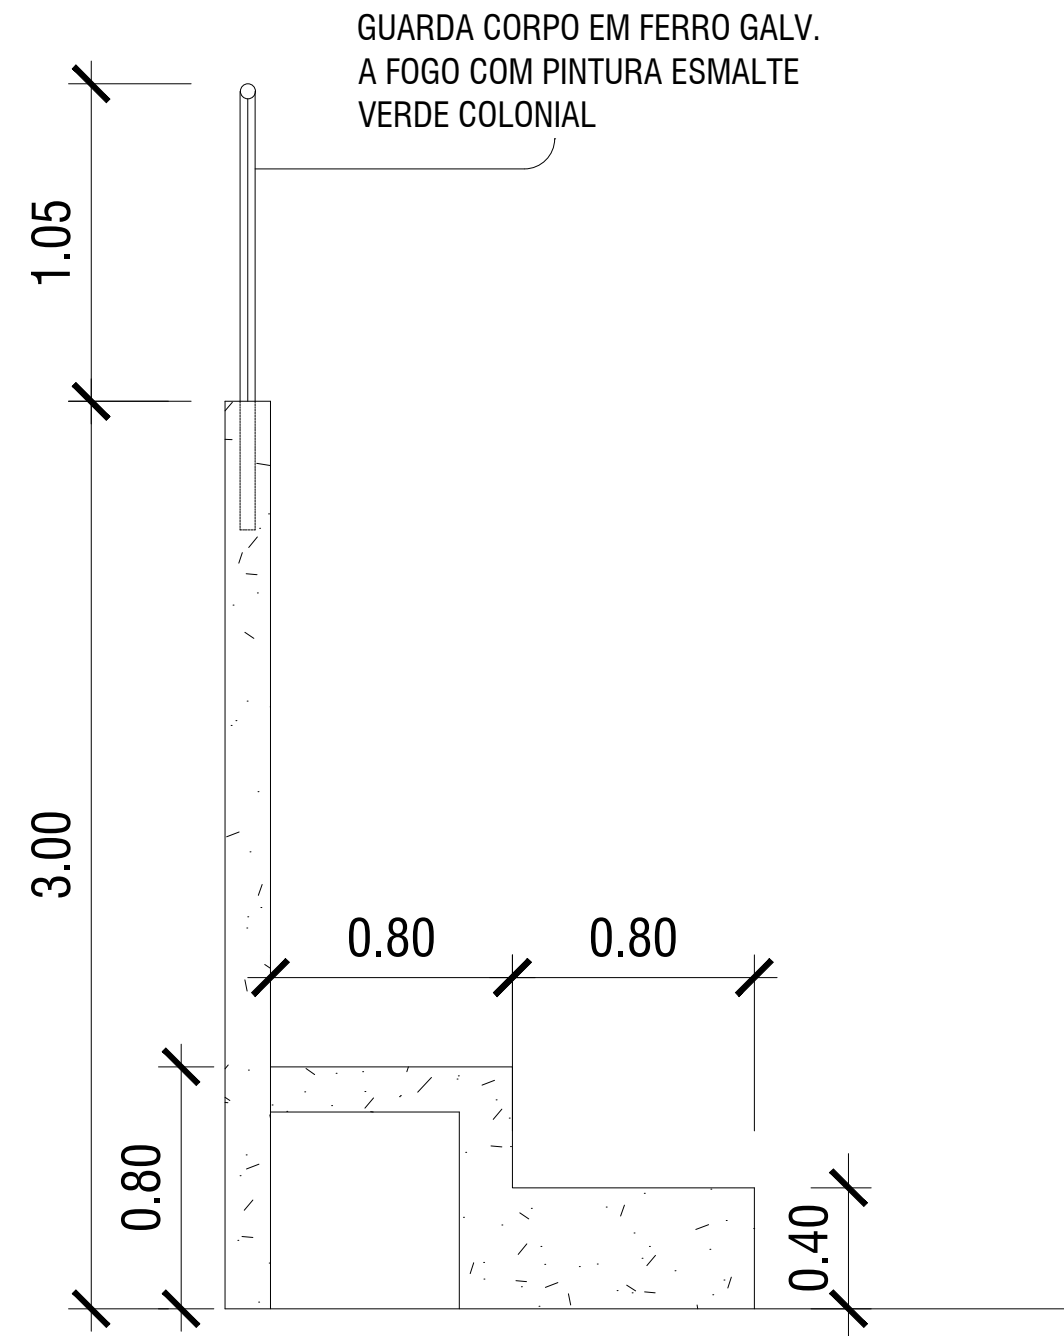

4 DETALHE ARQUIBANCADA  
ESC.: 1/25



## LEGENDA

- SOLEIRA
- PERFIL DO TERRENO EXISTENTE

### QUADRO DE ÁREAS - PISOS

PISO	ÁREA
GRAMADO SINTÉTICO	2.284,08m²
PISO EM CIMENTADO ÁSPERO NATURAL	247,12m²
PISO EM CIMENTADO ÁSPERO PIGMENTADO COM JUNTAS	197,24m²
SAIBRO	268,45m²
GRAMA	258,00m²
TENTO EM CONCRETO	192,87m²

### NOTAS


- CORRIMÃO TUBULAR METÁLICO Ø2" EM UMA ALTURA (110 CM), COM MONTANTES A CADA 2m, FIXADOS NO PISO, COM PINTURA EM ESMALTE SINTÉTICO SOBRE TRATAMENTO ANTICORROSÃO = 73,28m.
- PARA MURO DE CONTENÇÃO DA QUADRA VER PRANCHA CT 06.

### QUADRO DE MOBILIÁRIOS

CÓD.	DESCRIÇÃO	UN.
1	PAPELEIRA DUPLA PADRÃO COMLURB	5
2	GOLA DE ÁRVORE	12
3	BANCO EM CONCRETO	6
4	GANGORRA	1
5	ESCORREGA	2
6	GIRA GIRA	1
7	CENTRO DE ATIVIDADES	1
8	ABDOMINAL DUPLO	2
9	ESQUI	2
10	SIMULADOR DE CAMINHADA	2
11	BARRA DUPLA	2
12	PRANCHA ABDOMINAL	4
13	BARRA PARALELAS	2
14	VOLANTES DE ROTAÇÃO VERTICAL	2

### MOVIMENTO DE TERRA

PRAÇA	CORTE (m³)	ATERRO (m³)
PRAÇA 1	700	424
PRAÇA 2	45	113
PRAÇA 3	118	-

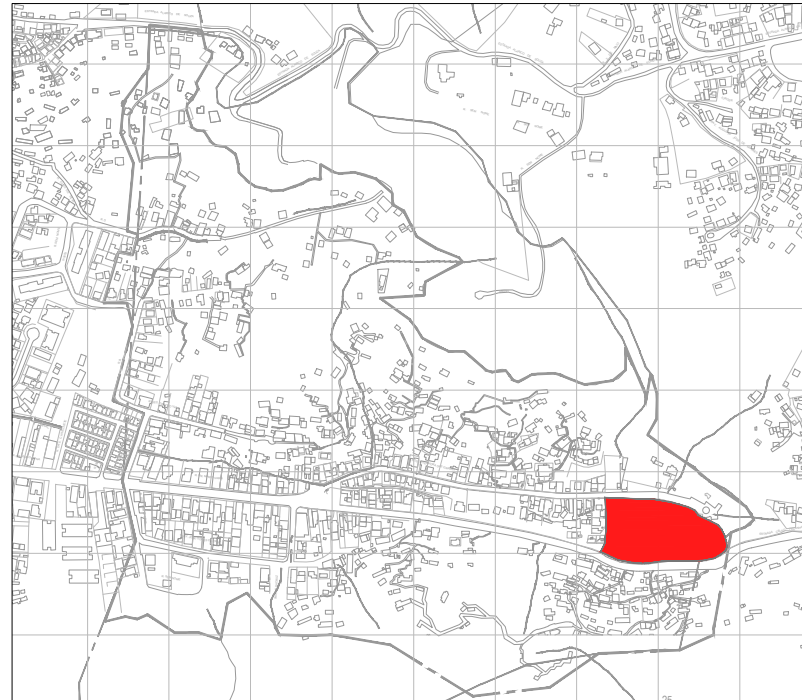

03	02/08/2019	Conforme observações	
02	17/06/2019	Conforme observações	
01	MAIO	Revisão 1	
00	14/09/2018	Emissão Inicial	
Revisão	Data	Descrição	Aprovação
EMUSA	<div><div><div><div><div></div><div>PREFEITURA MUNICIPAL DE NITERÓI</div></div><div><div>EMUSA</div><div>PREFEITURA MUNICIPAL DE NITERÓI</div></div></div><div>OBRA: URBANIZAÇÃO DAS COMUNIDADES VIRADOURO E MORRO DA UNIÃO</div></div></div>		
	URBANISMO PRAÇA 1		FOLHA: UR02
	DIRETOR DE PLANEJAMENTO E CAPTAÇÃO DE RECURSOS: PAULO CÉSAR SILVA CARRERA	ENGENHEIRO CIVIL: PAULO CÉSAR SILVA CARRERA	DATA: ESCALA: INDICADA