


LEGENDA

- SOLEIRA
- PERFIL DO TERRENO EXISTENTE


QUADRO DE ÁREAS - PISOS		
COR	PISO	ÁREA (m²)
	PISO EM CIMENTADO ÁSPERO NATURAL	81,95
	PISO EM CIMENTADO ÁSPERO PIGMENTADO COM JUNTAS	60,75
	GRAMA	4,80

1 - CORRIMÃO TUBULAR METÁLICO Ø2" EM UMA ALTURA (110 CM), COM MONTANTES A CADA 2m, FIXADOS NO PISO, COM PINTURA EM ESMALTE SINTÉTICO SOBRE TRATAMENTO ANTICORRUSÃO.

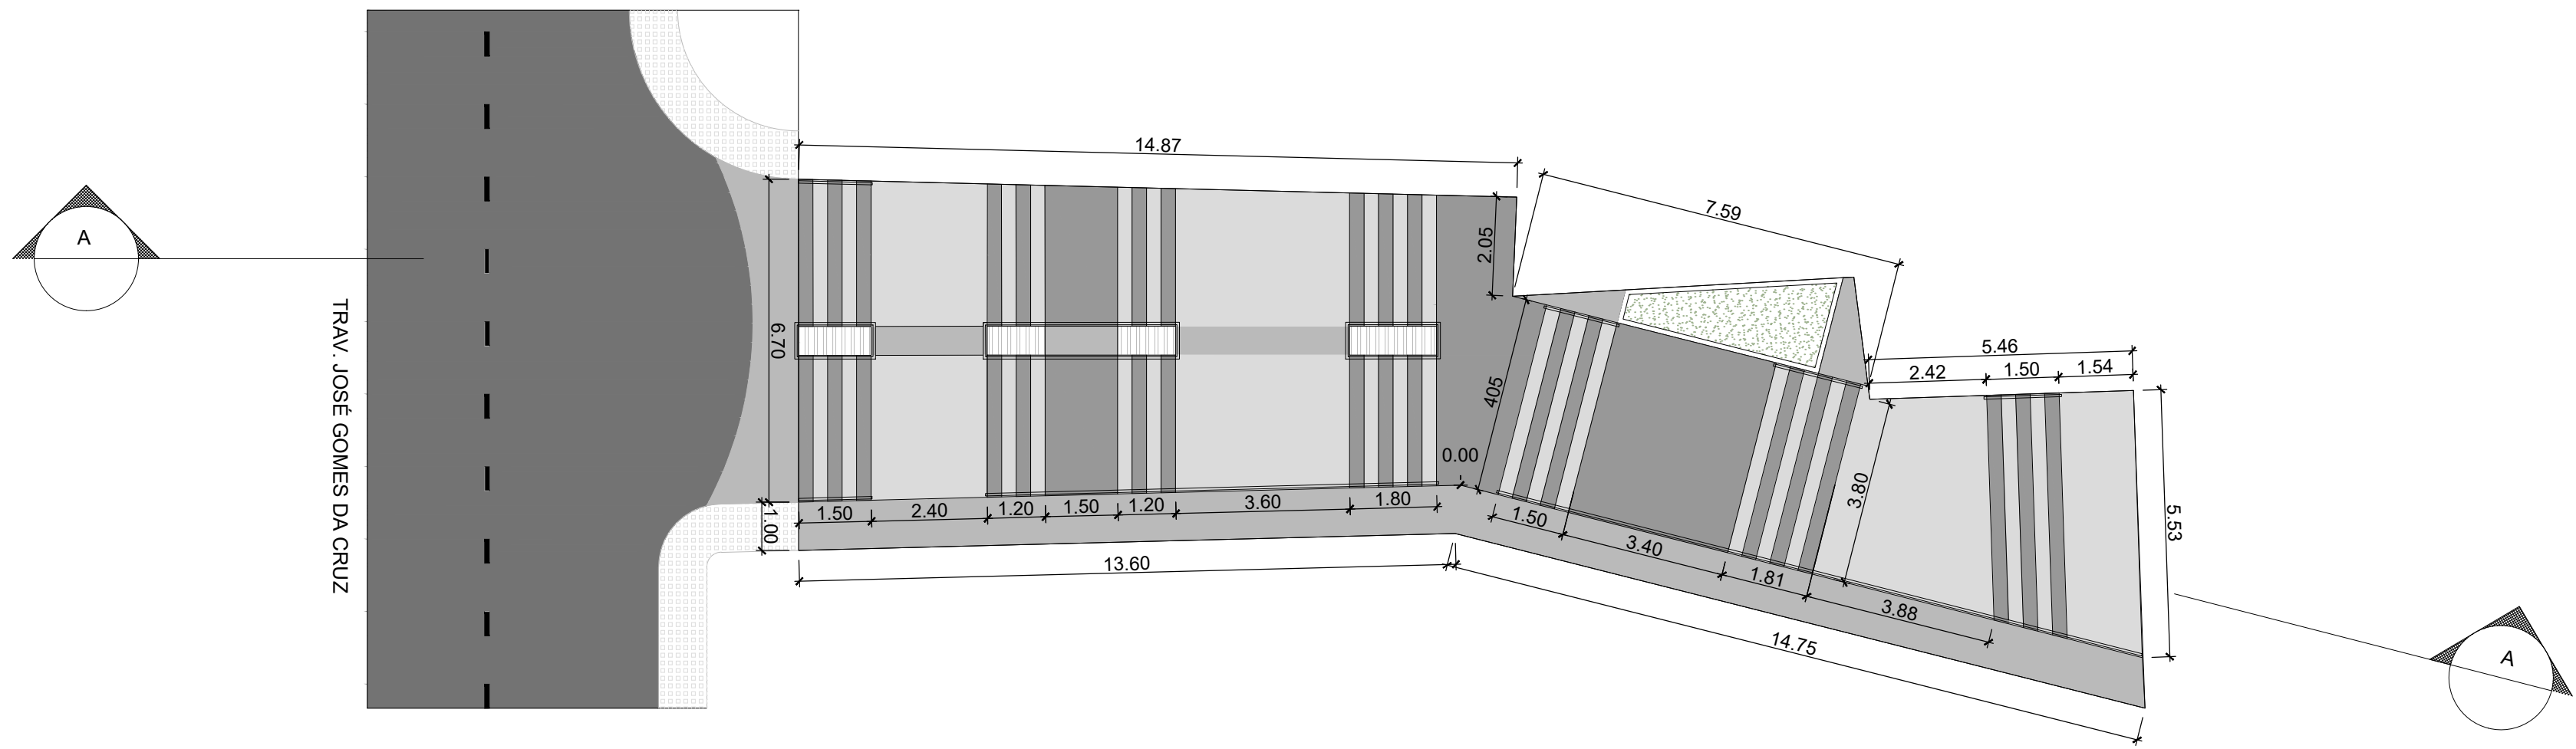

1 AMPLIAÇÃO - ESCADA 04
ESC.: 1/125

ÁREA TOTAL DA ESCADA 04 = 147,50 m²

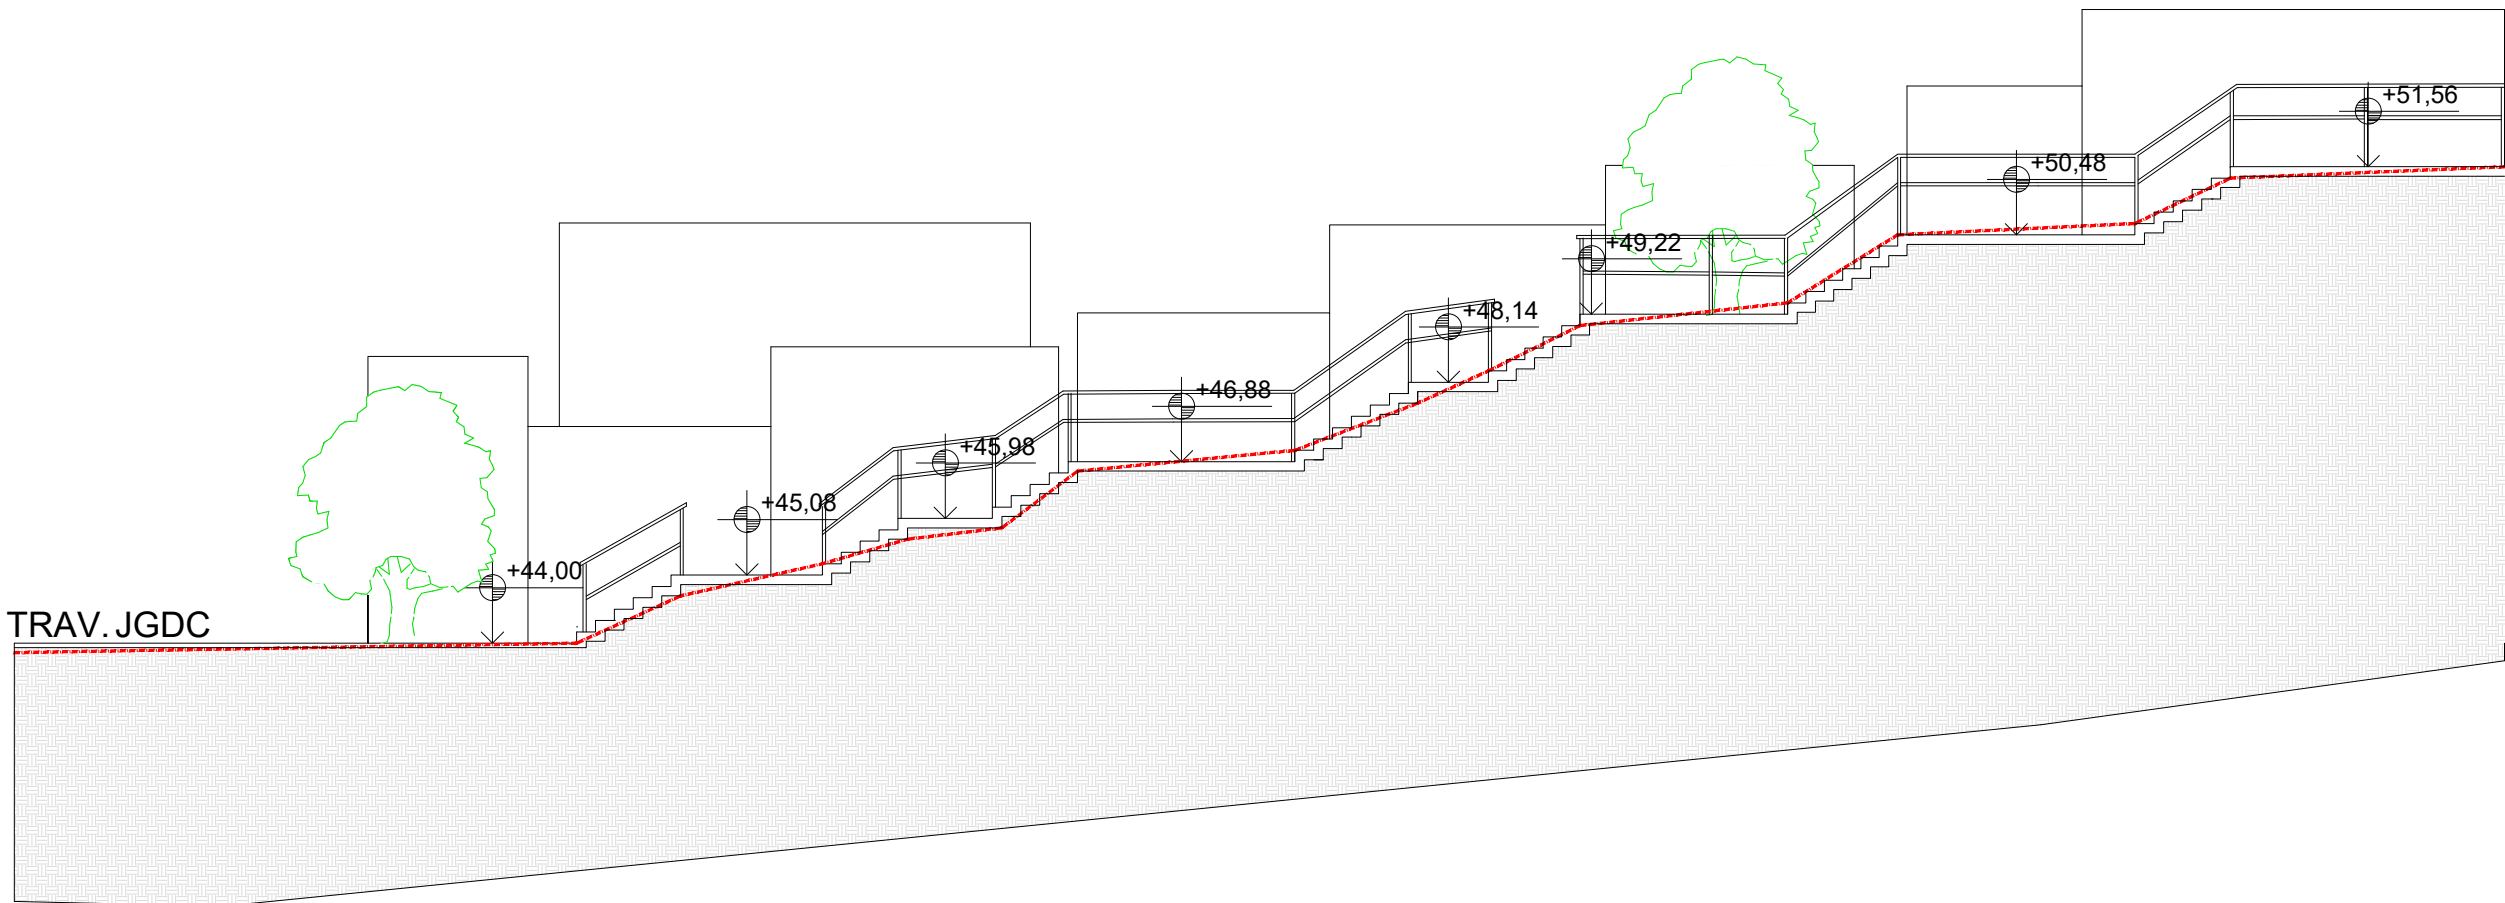

2 CORTE AA - ESCADA 04
ESC.: 1/125

02	17/06/2019	Conforme comentários	
01	MAIO	Revisão 1	
00	14/09/2018	Emissão Inicial	
Revisão	Data	Descrição	Aprovação

EMUSA
Empresa Municipal de Morro da União, Urbanização e Saneamento

NITERÓI
TRABALHANDO SEMPRE SUPERANDO DESAFIOS

EMUSA**PREFEITURA MUNICIPAL DE NITERÓI**

OBRA: URBANIZAÇÃO DAS COMUNIDADES VIRADOURO E MORRO DA UNIÃO

URBANISMO
AMPLIAÇÃO ESCADA 4

FOLHA:
UR08

DIRETOR DE PLANEJAMENTO E CAPTAÇÃO DE RECURSOS:
PAULO CÉSAR SILVA CARRERA

ENGENHEIRO CIVIL:
PAULO CÉSAR SILVA CARRERA

DATA:

ESCALA:
INDICADA