



CORTINA ATIRANTADA

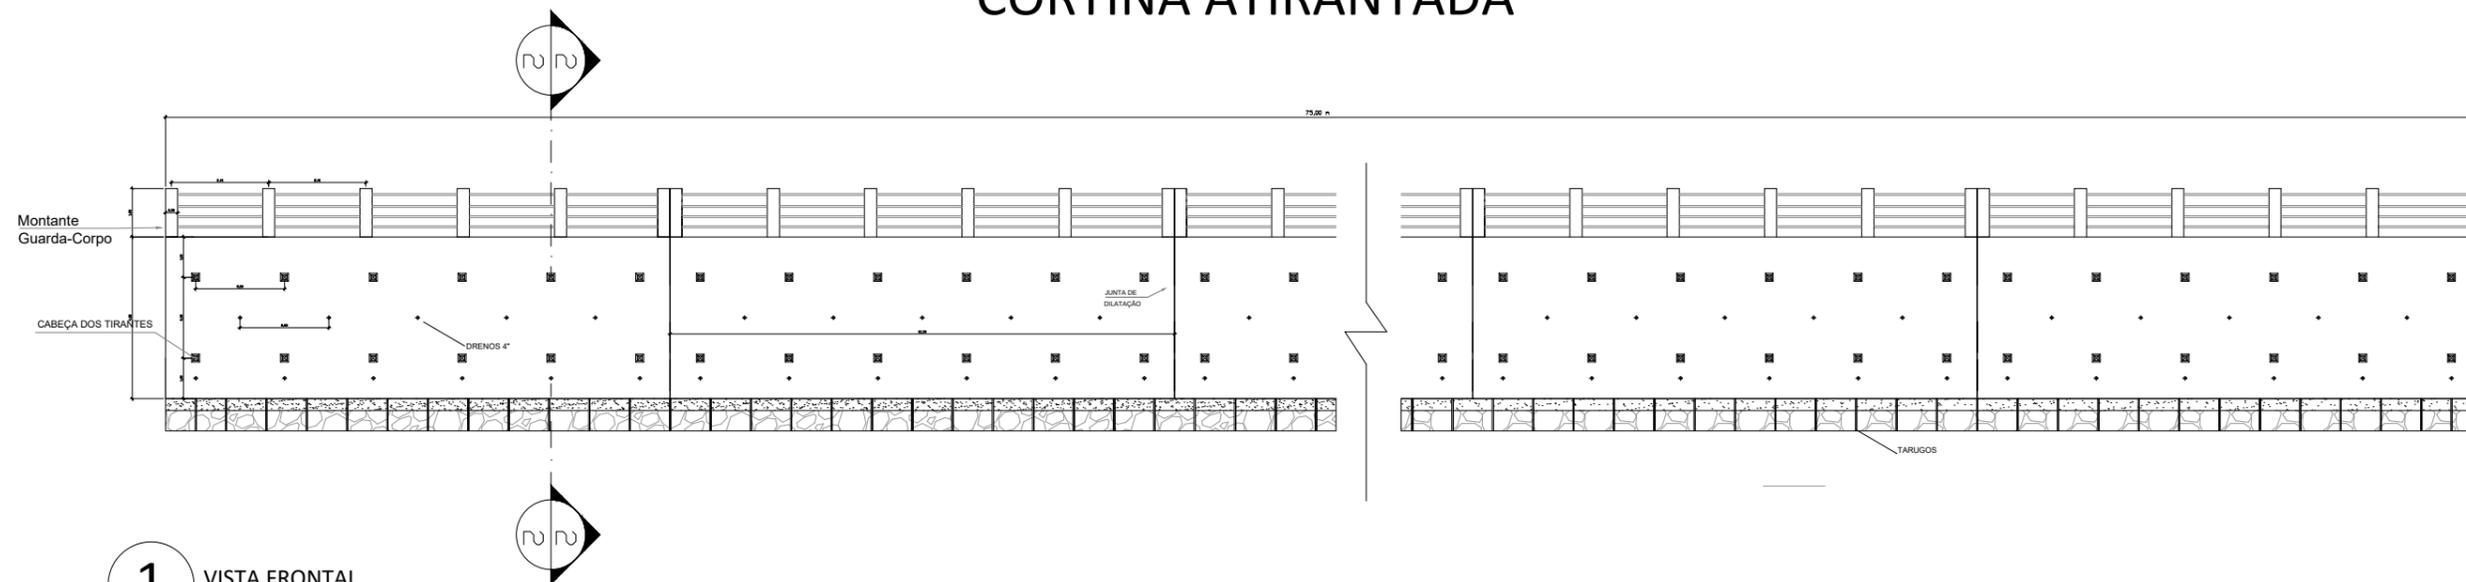

1 VISTA FRONTAL
ESCALA 1:1750

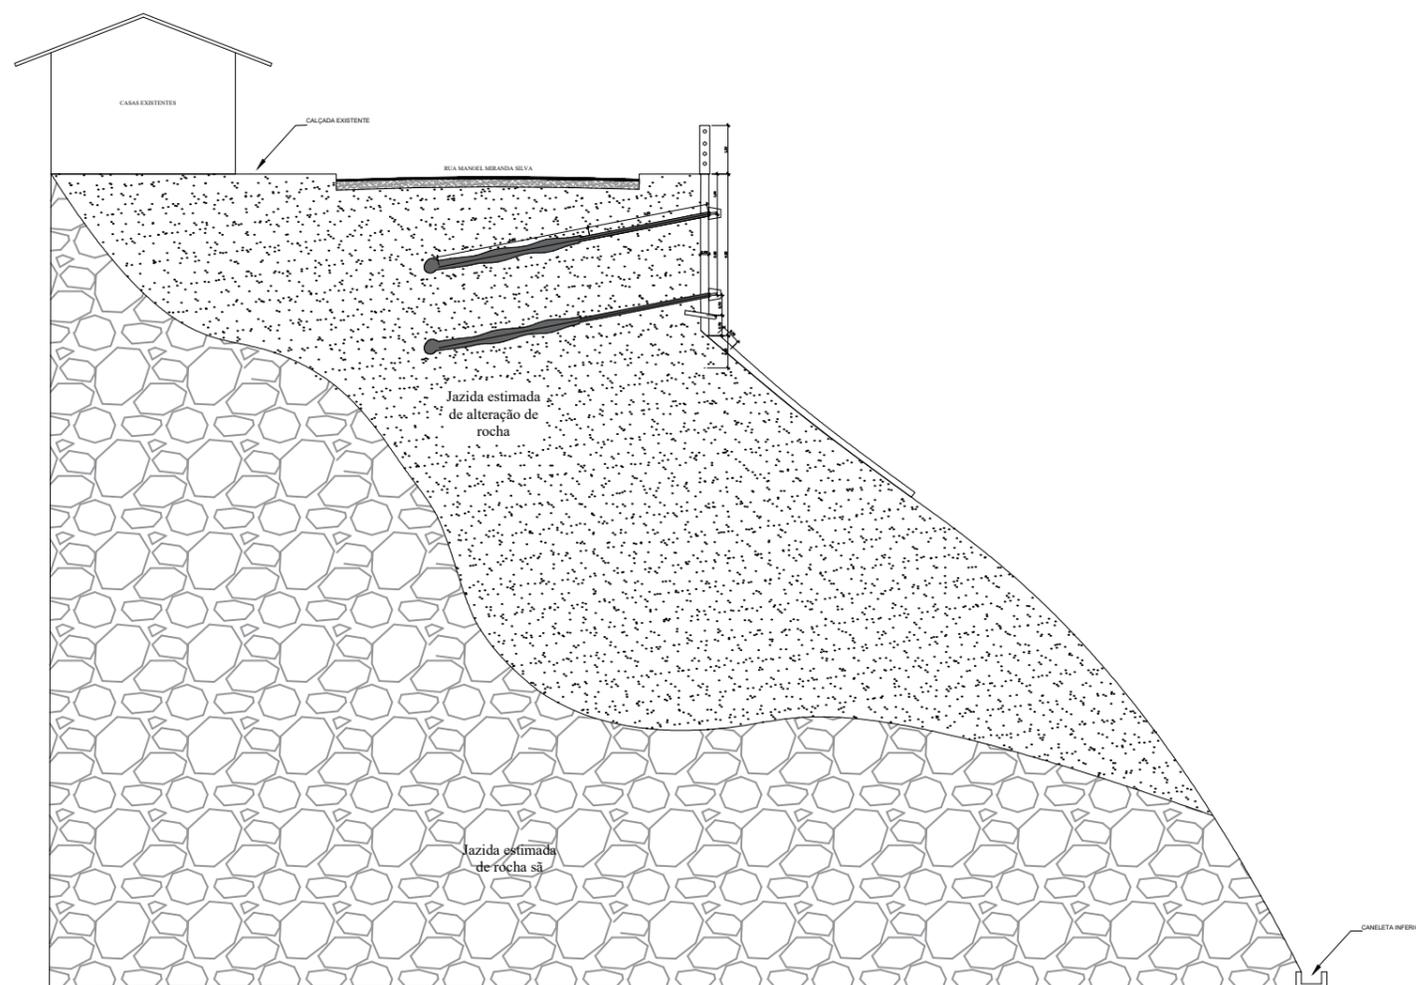

2 CORTE TRANSVERSAL
ESCALA 1:750

EMUSA Empresa Municipal de Moradia, Urbanização e Saneamento	 PREFEITURA NITERÓI TRABALHANDO SÉRIO, SUPERANDO DESAFIOS.	 PREFEITURA MUNICIPAL DE NITERÓI	
	OBRA: CONSTRUÇÃO DE ESTRUTURAS ESTABILIZADORAS: CORTINA ATIRANTADA - SOLO GRAMPEADO E DRENAGEM. RUA MANOEL MIRANDA DA SILVA (PARTE ALTA) - BAIRRO DA ENGENHOCA		
	PROJETO BÁSICO DE ESTRUTURAS E DRENAGEM		FOLHA: 02
	DIRETOR DE PLANEJAMENTO E CAPTAÇÃO DE RECURSOS: PAULO CÉSAR SILVA CARRERA	ENGENHEIRO CIVIL: JOAQUIM PEREIRA FILHO DESENHISTA: GABRIELA PEIXOTO	DATA: ABRIL /2019