






04 FACHADA DOS BLOCOS  
ESC.: 1/125

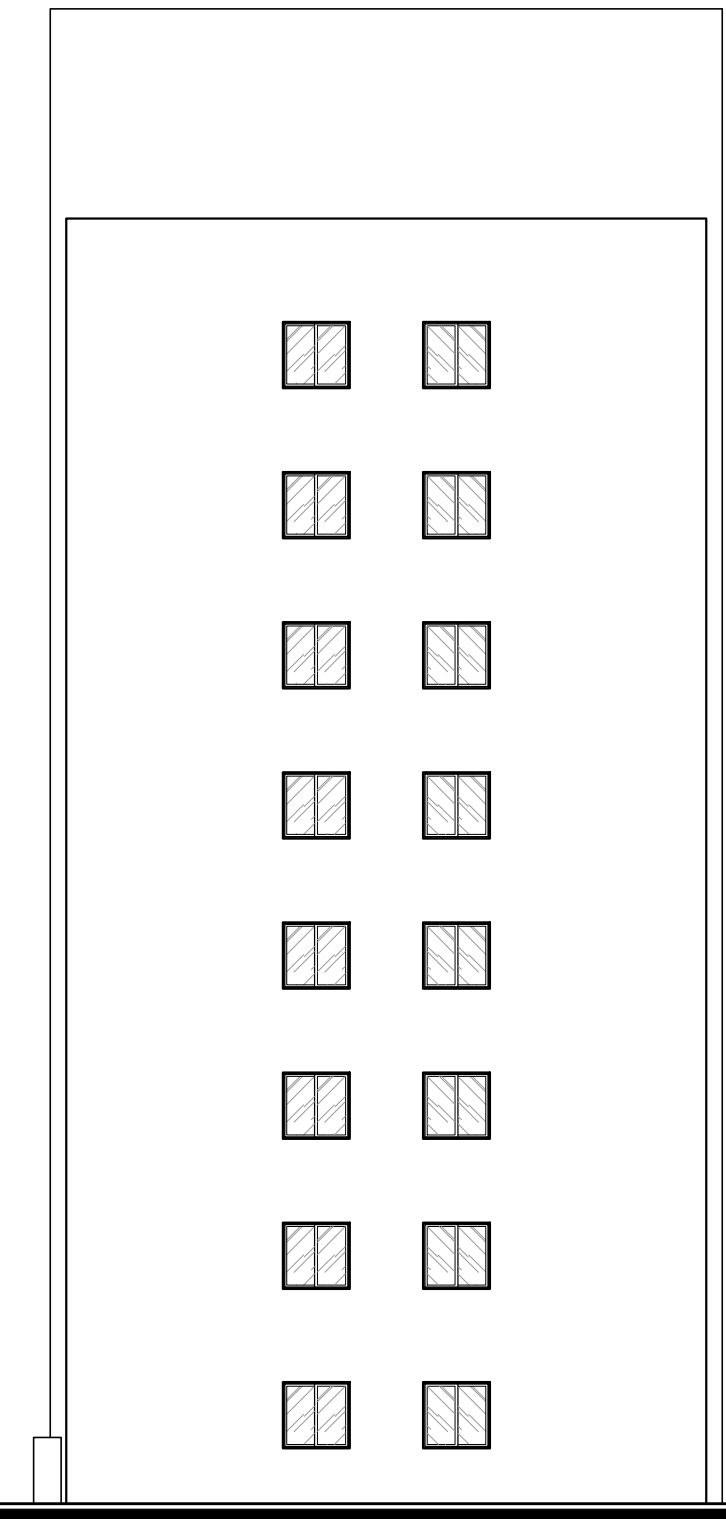

03 FACHADA DOS BLOCOS  
ESC.: 1/135

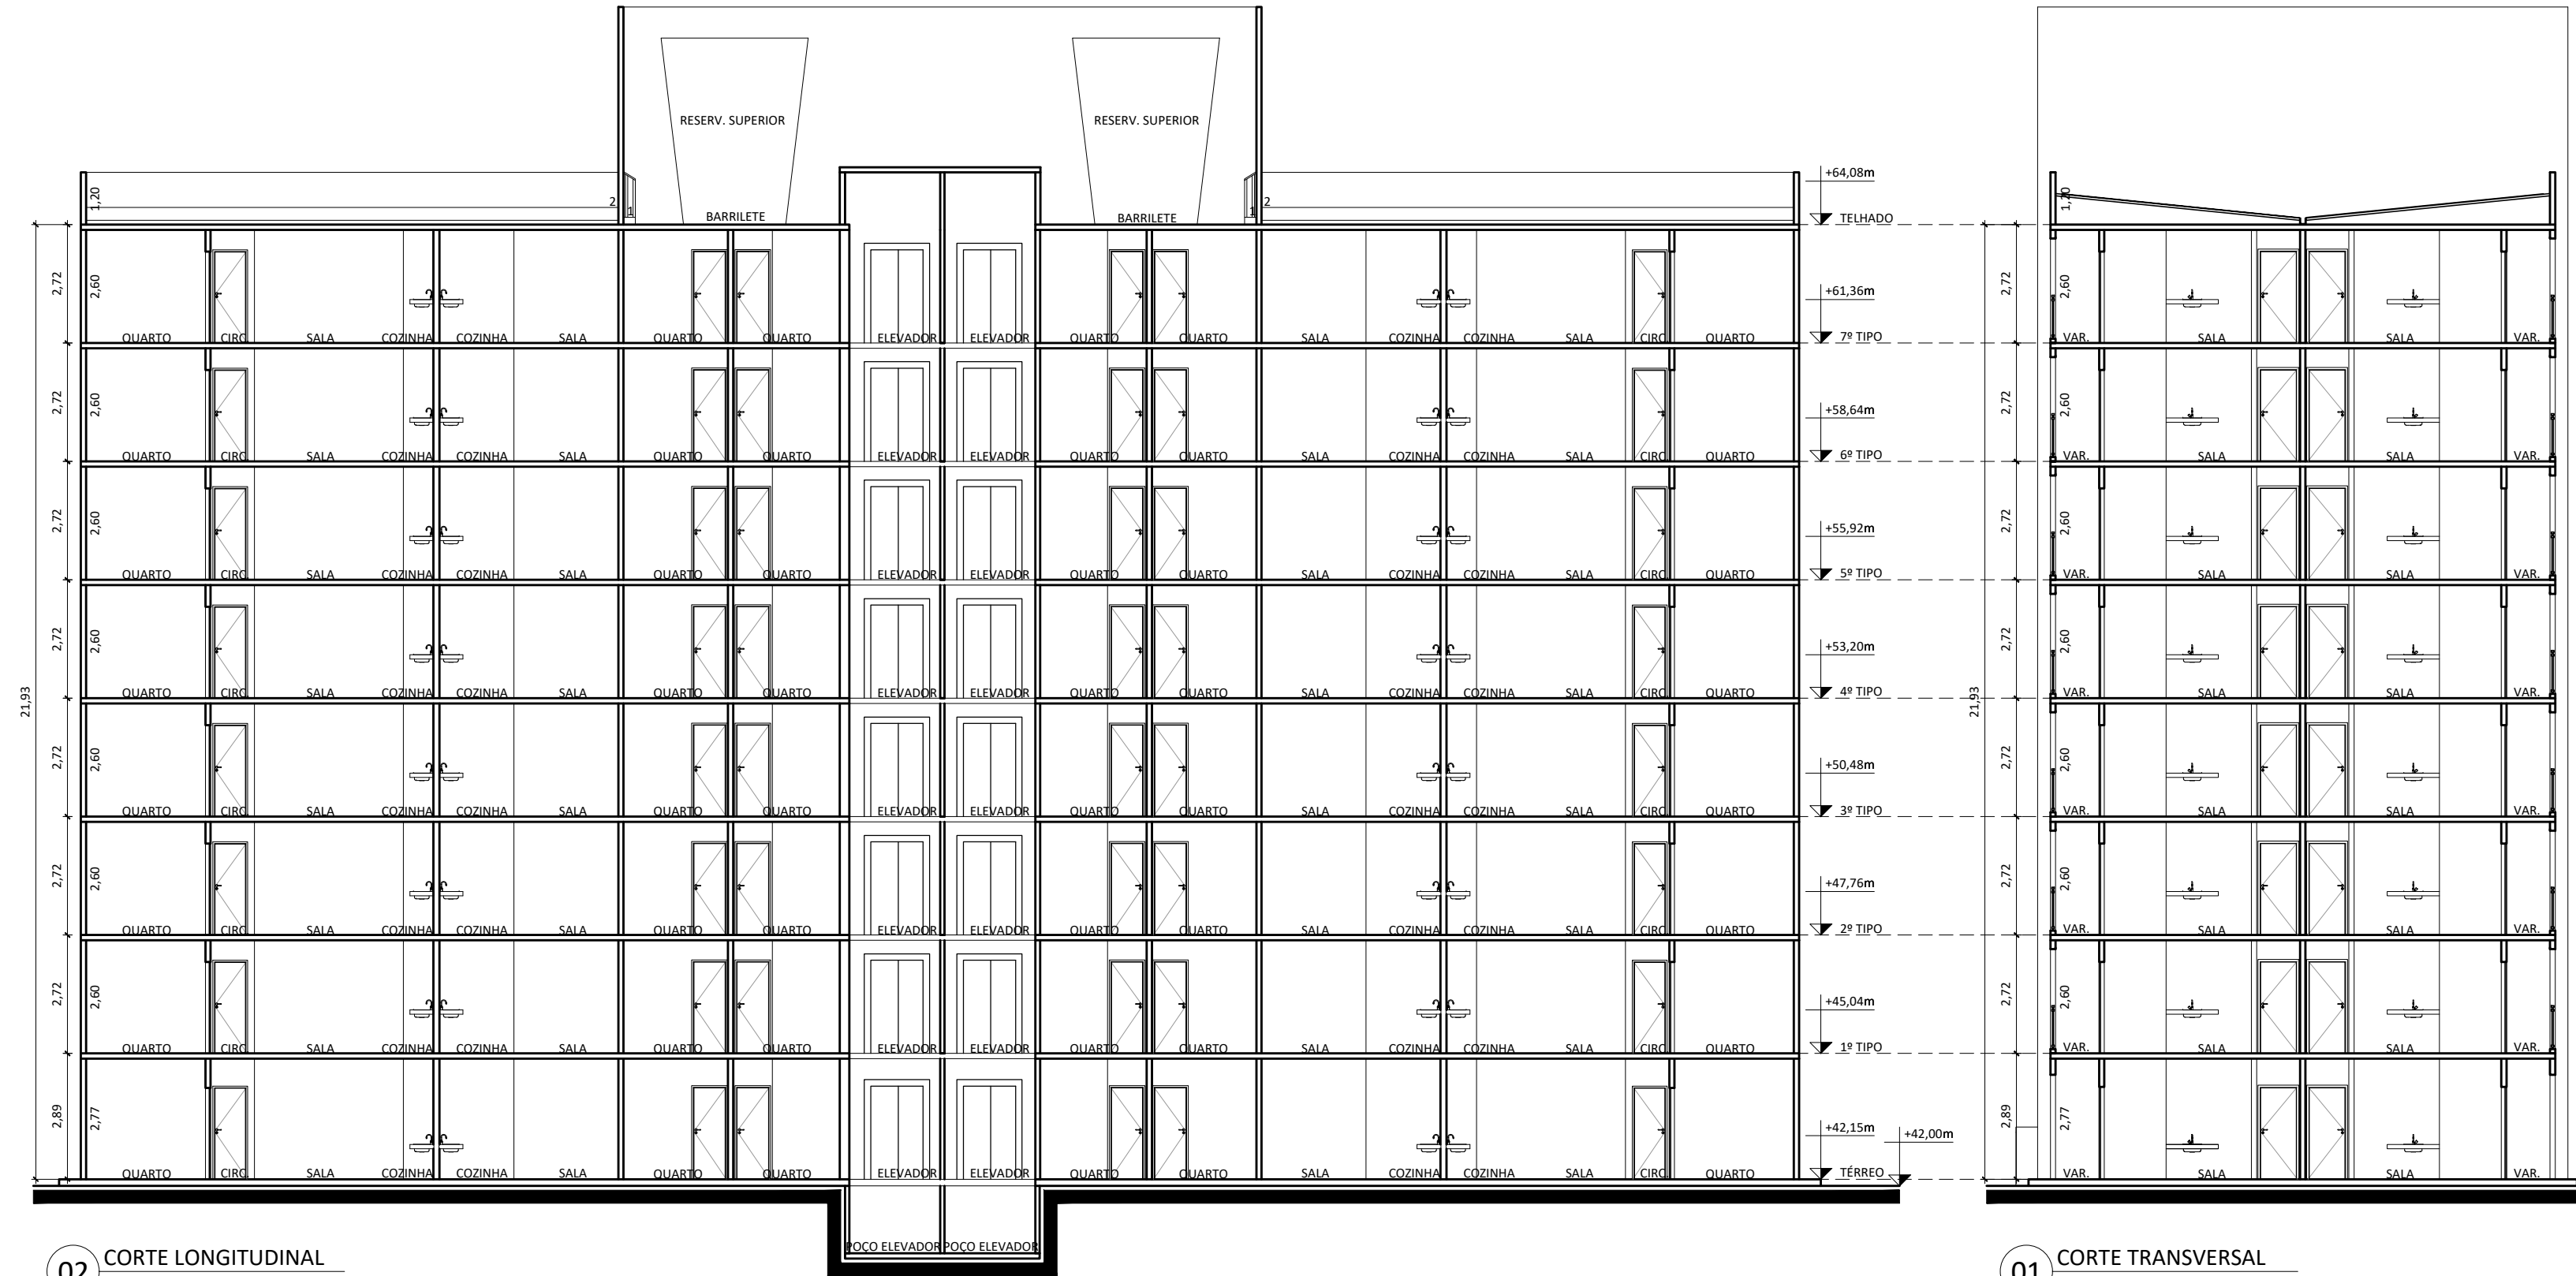

02 CORTE LONGITUDINAL  
ESC.: 1/125

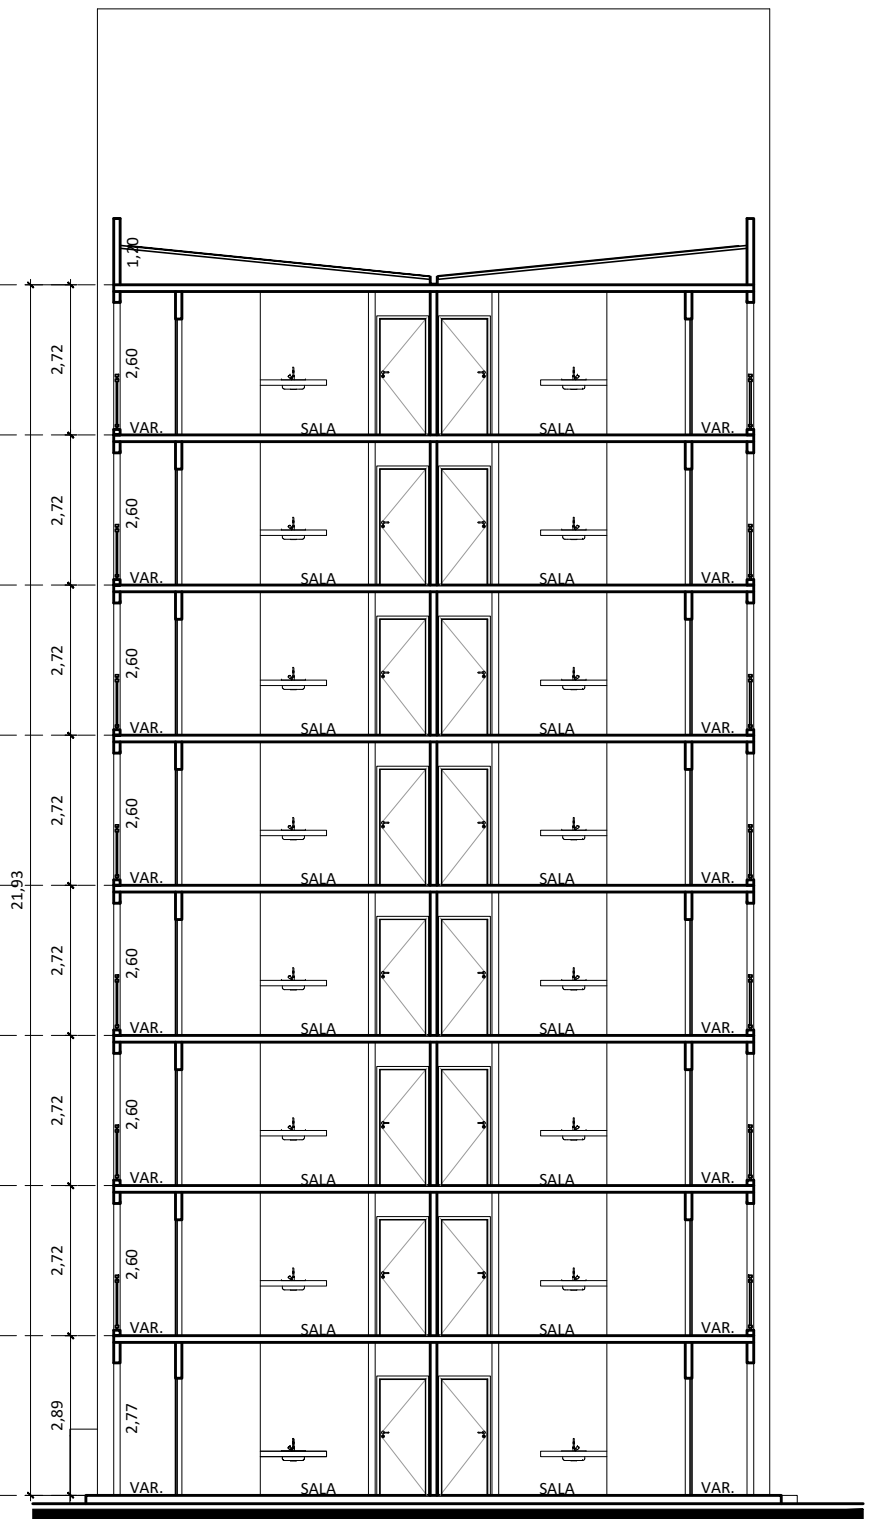

01 CORTE TRANSVERSAL  
ESC.: 1/125

PREFEITURA MUNICIPAL DE NITERÓI  
SECRETARIA DE URBANISMO E MOBILIDADE

USO EXCLUSIVO DA SMU	
PROTOCOLO/PROCESSO Nº:	
DATA	/ /
VISTO	
APROVAÇÃO DO PROJETO	
DATA	/ /
APROVO	
ACEITE DE OBRAS	
BOLETIM Nº:	
DATA	/ /
APROVO	

PROJETO PARA CONSTRUÇÃO DE EDIFICAÇÃO RESIDENCIAL MULTIFAMILIAR  
PROGRAMA MINHA CASA MINHA VIDA  
BENEFÍCIOS DA LEI 3377/2018  
RUA ARIDIO MARTINS - LOTE 33 A - BAIRRO DE FÁTIMA - NITERÓI - RJ



PROPRIETÁRIO	
AUTOR DO PROJETO	JOÃO MASSENA ARQUITETO E URBANISTA CAU - A1463-0
RESPONSÁVEL PELA EXECUÇÃO DA OBRA	