


QUADRO DE ÁREAS	
1 - SOLO GRAMPEADO 1	200 m²
2 - SOLO GRAMPEADO 2	428,8 m²
3 - CONCRETO PROJETADO 1	80 m²
4 - CONCRETO PROJETADO 2	40 m²
5 - CONCRETO PROJETADO 3	135,6 m²
6 - CONCRETO PROJETADO 4	155 m²
7 - CONCRETO PROJETADO + ANCORAGENS ISOLADAS	117,4 m²

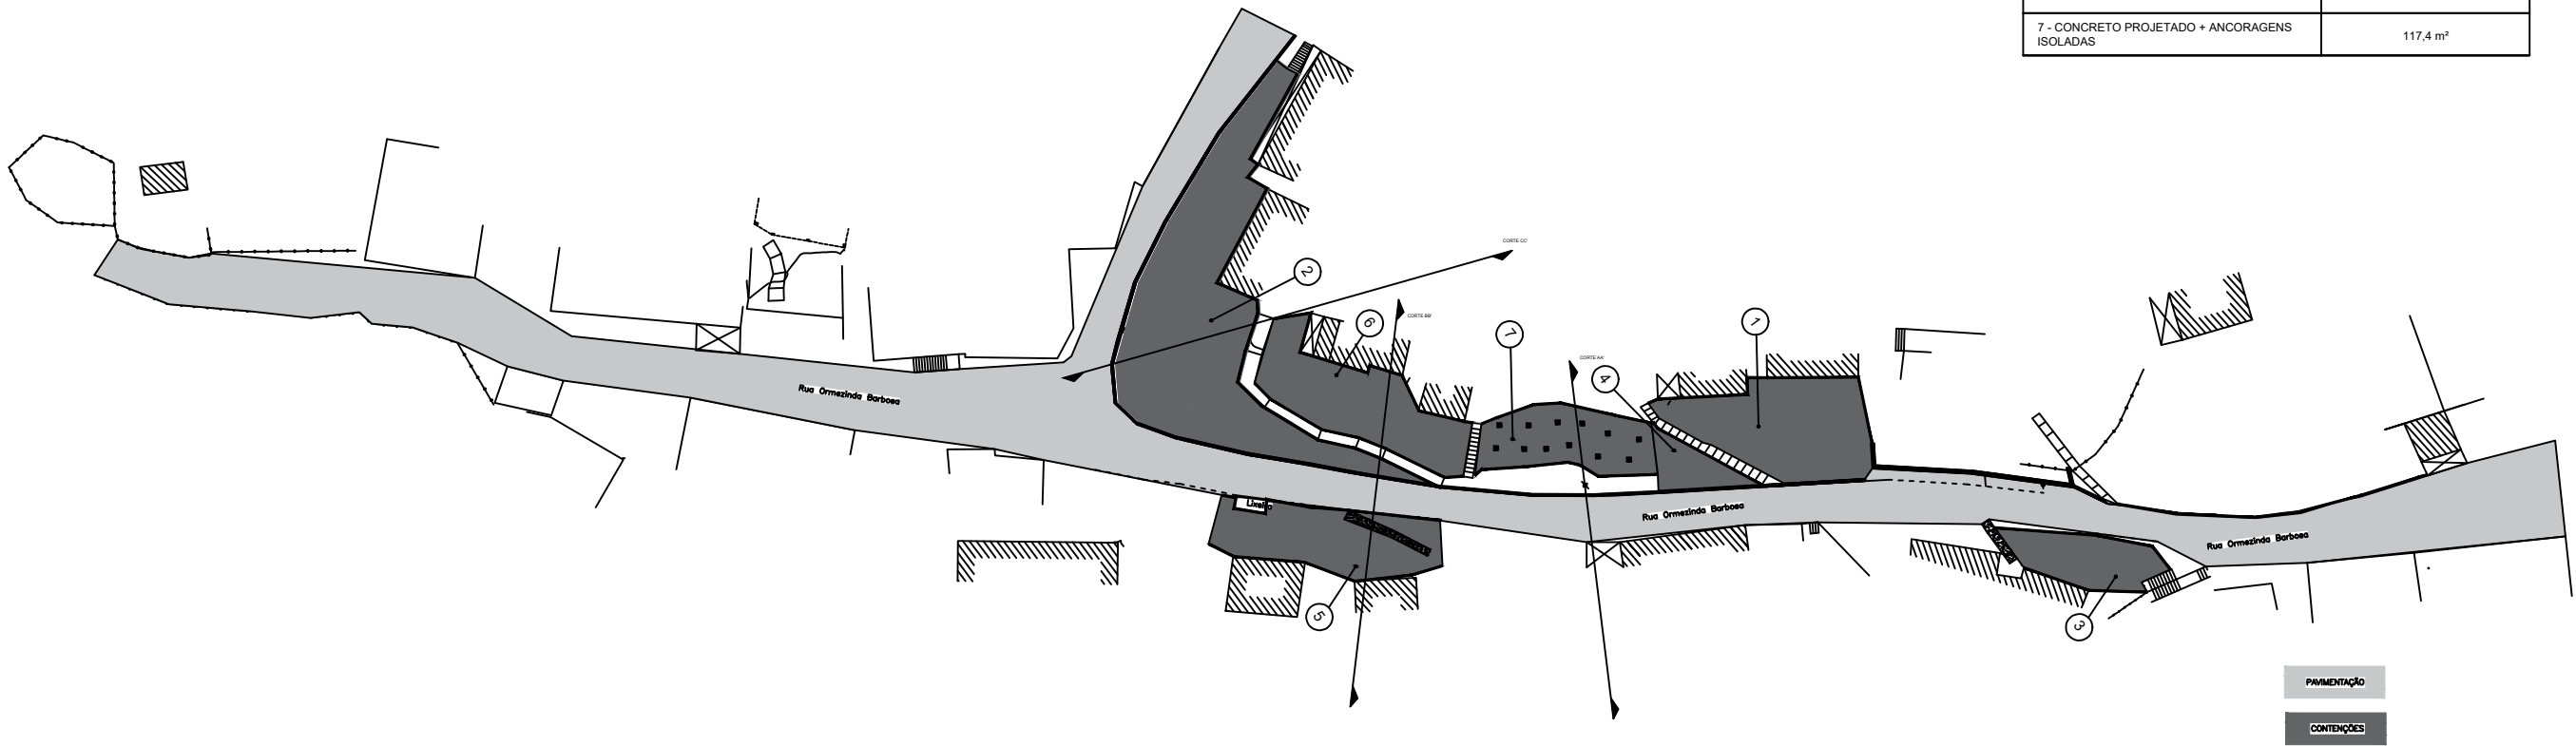

01

SITUAÇÃO

s/esc

EMUSA

Empresa Municipal de Moradia, Urbanização e Saneamento

PREFEITURA

NITERÓI

TRABALHANDO SÉRIO.
SUPERANDO DESAFIOS.

EMUSA

PREFEITURA MUNICIPAL DE NITERÓI

OBRA: CONSTRUÇÃO DE ESTRUTURAS ESTABILIZADORAS DO TIPO SOLO GRAMPEADO E PAVIMENTAÇÃO DA VIA DE ACESSO A RUA ORMEZINDA BARBOSA S/N, MORRO DO CÉU - CARAMUJO.

DESENHO: SITUAÇÃO

FOLHA:
01

DIRETOR DE PLANEJAMENTO E CAPTAÇÃO DE RECURSOS:
PAULO CÉSAR SILVA CARRERA

ENGENHEIRO CIVIL:
DAVID RAMOS RIBEIRO JUNIOR

DATA:

ESCALA:
S/ ESC.