


RUA NORONHA TORREZÃO

INSTALAR CORRIMÃO

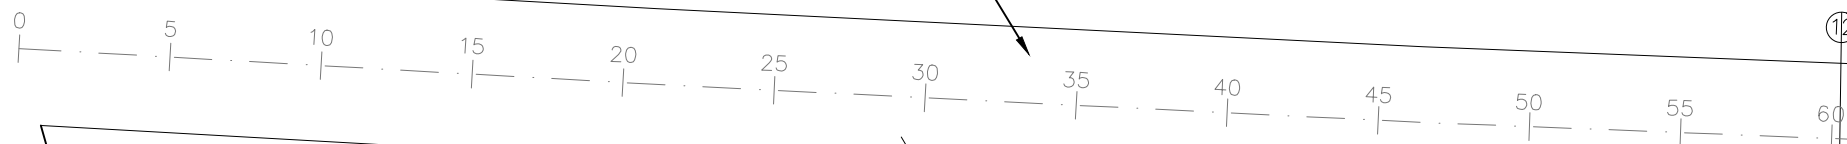

LEGENDA

--- EIXO

0 5 10 COMPRIMENTO EM M

Empresa Municipal de Moradia, Urbanização e Saneamento



PREFEITURA
NITERÓI
TRABALHANDO SÉRIO,
SUPERANDO DESAFIOS.

EMUSA

PREFEITURA MUNICIPAL DE NITERÓI

LEVANTAMENTO DE SERVIDÕES DE PASSAGEM E RUAS, MORRO DO ABACAXI

DESENHO:

MORRO DO ABACAXI - TRAVESSA HERDY

DIRETOR DE OPERAÇÕES:

ANTONIO C. LOUROSA DE S. JUNIOR

EXECUÇÃO:

DANIEL AIELLO PRAES

DATA:

OUT/2019

FOLHA:

01

ESCALA:

1/250