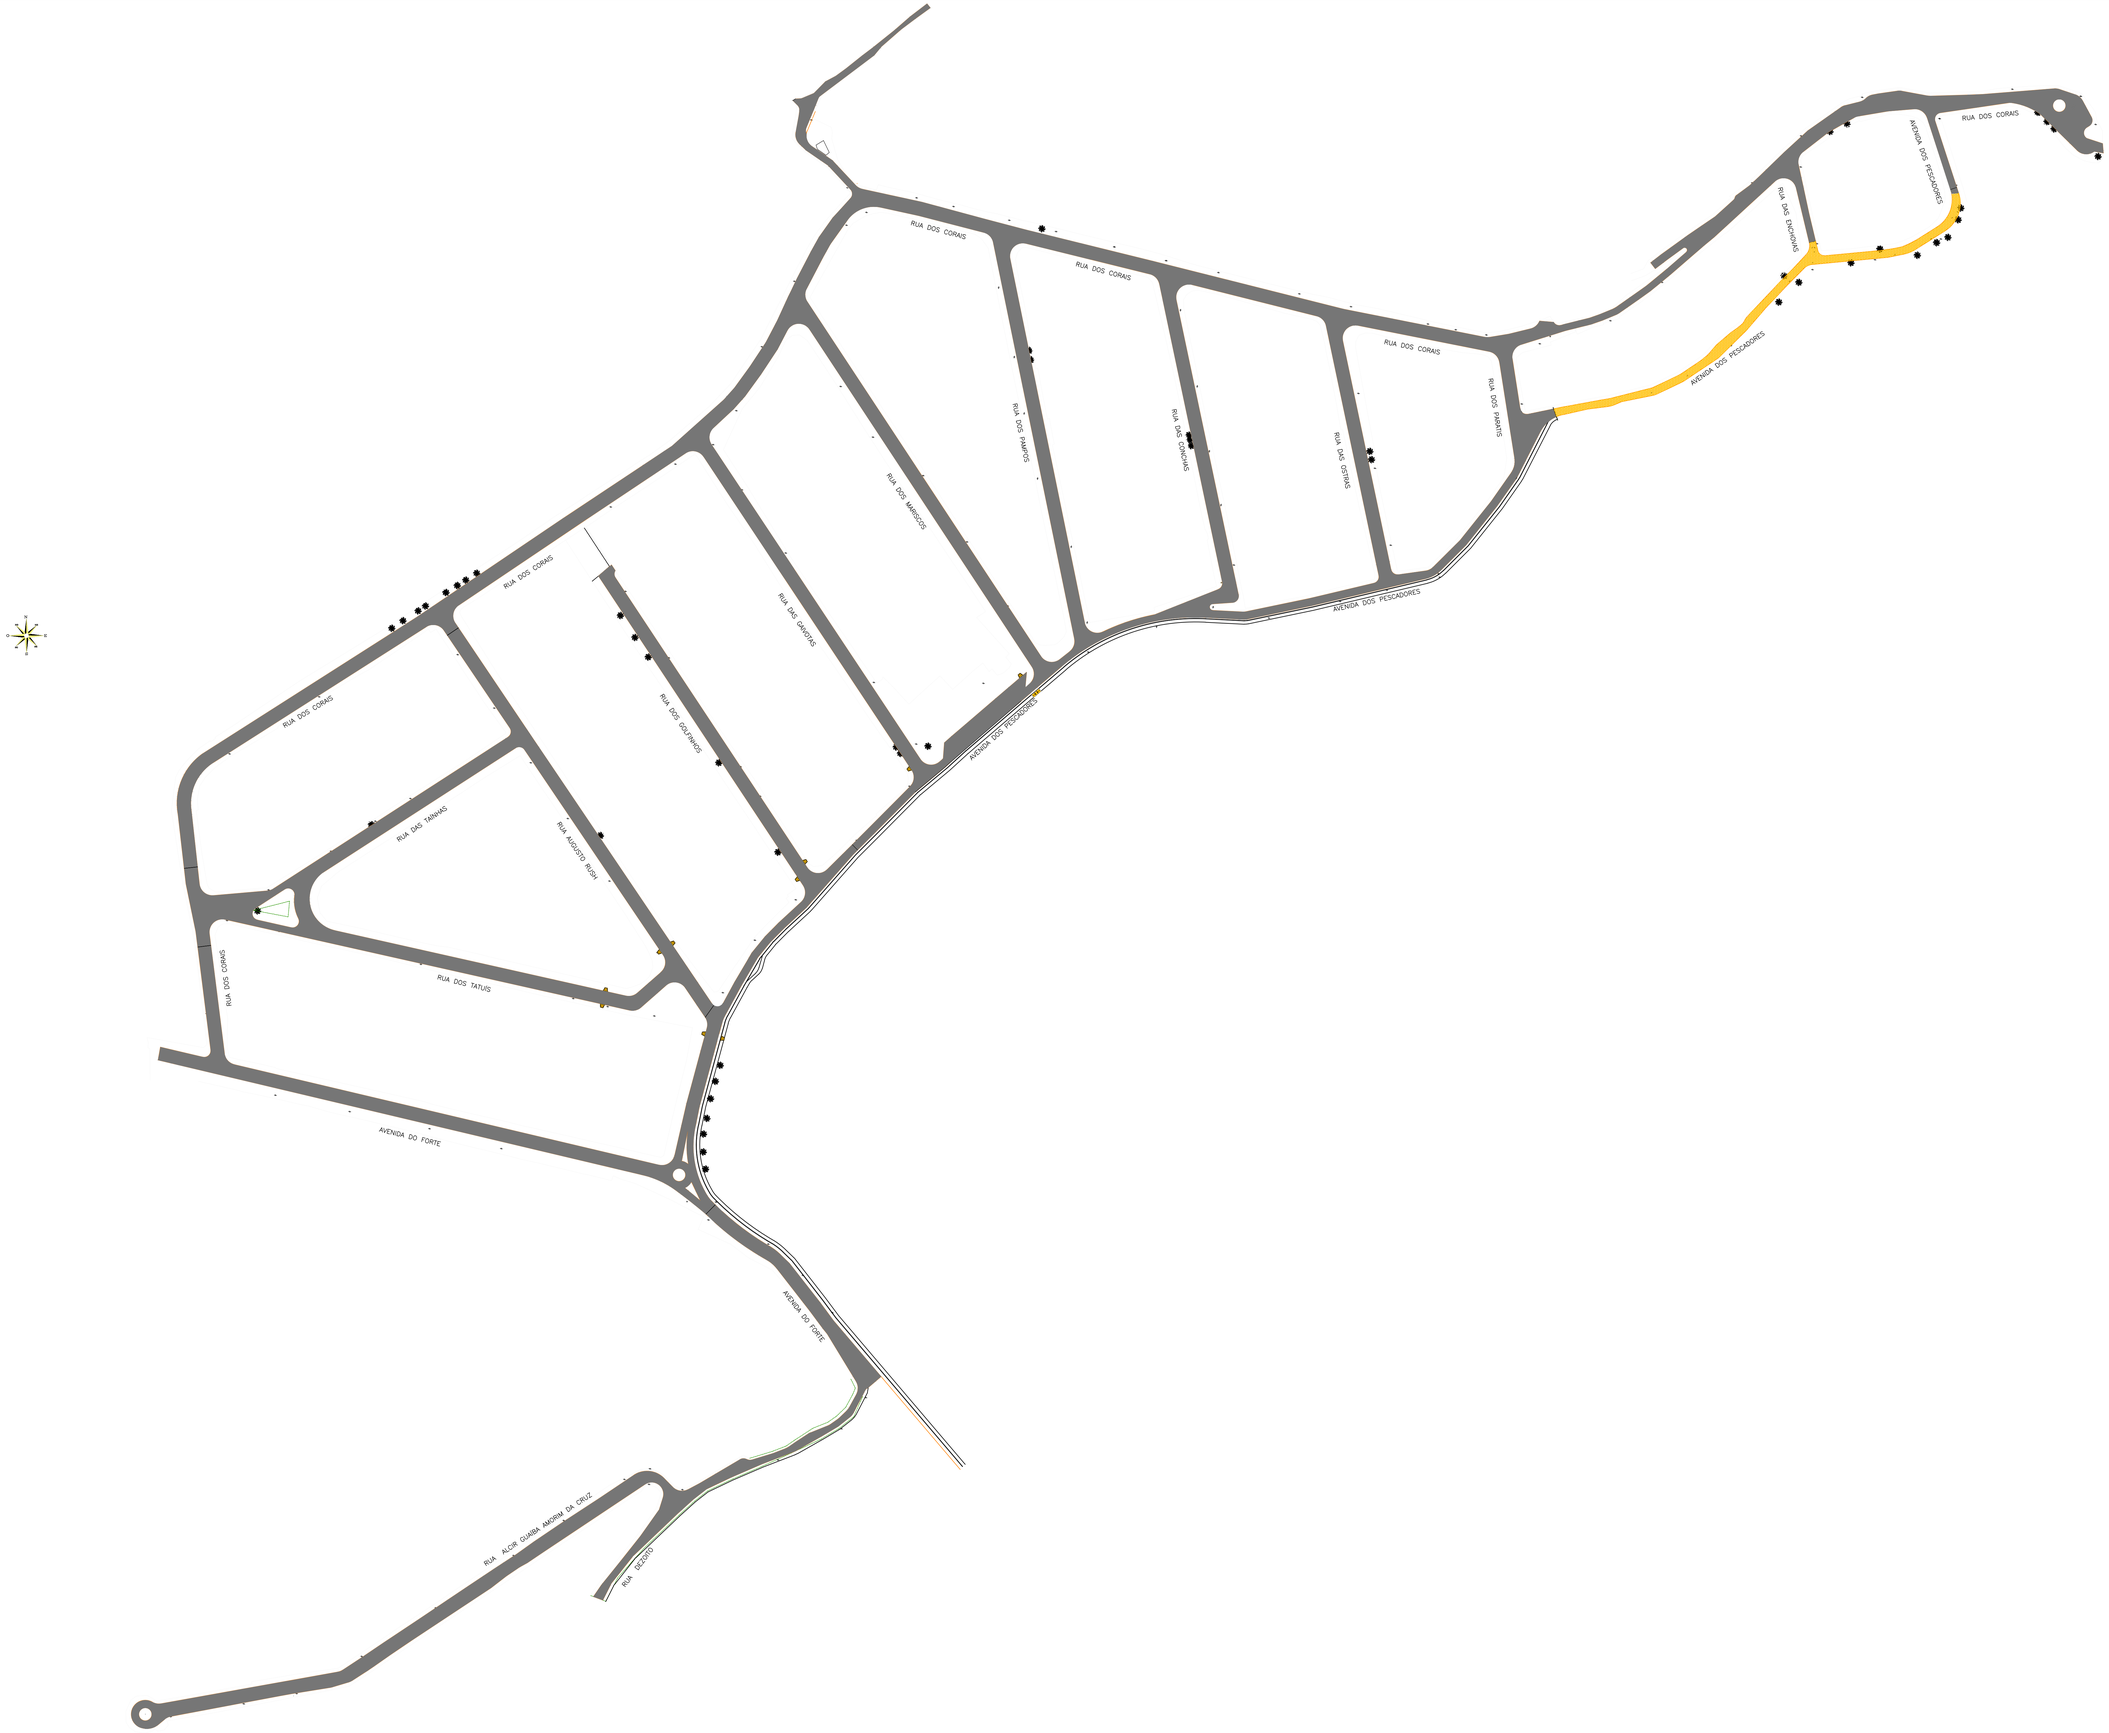

REPRESENTAÇÃO GRÁFICA	DESCRIÇÃO
	RAMPA DE ACESSO TIPO-1
	FAIXA DE PEDESTRE ELEVADA
	TERRENO NATURAL
	RAMPA DE ACESSO TIPO-2
	PISO EM CONCRETO
	ASFALTO
	PISO INTERTRAVADO
	LINHA DE DIDIVISÃO DE FLUXO OPOSTO
	LINHA DE LIMITE CALÇADA DA ORLA
	LINHA DE MARCAÇÃO DA CICLOVIA
	LINHA DE MARCAÇÃO DE ARRUAMENTO

NOTAS GERAIS

1 - DIMENSÕES EM METROS EXCETO ONDE INDICADO.

2 - AS ESTACAS FORAM LOCALIZADAS EQUIDISTANTES COM 20,0M ENTRE SE, E NOS CAOS EM QUE AS DISTNACIA NÃO FICARAM DENTRO DOS 20,0M ESTÃO INDICADAS.

3 - O MEIO FIO EXISTENTE QUE SERÁ ARRANCADO PODERÁ SER REUTILIZADO DEPENDENDO DO SEU ESTADO DE CONSERVAÇÃO.

4 - PARA MAIORES DETALHES DA SINALIZAÇÃO E SENTIDO DO TRÂNSITO, VER DESENHO D-PAV-8-100-JDI-002_R0 - PROJETO DE SINALIZAÇÃO.

5 - PARA MAIORES DETALHES DOS PERFIS E PLANTAS DAS RUAS, VER DESENHO D-PAV-8-100-JDI-004_R0 - PERFIS E PLANTAS DAS RUAS.

Revisão	Data	Descrição	Aprovação
00	18/12/2019	Emissão Inicial	

PREFEITURA DA CIDADE DE NITERÓI
EMPRESA MUNICIPAL DE MORADIA, URBANIZAÇÃO E SANEAMENTO

FL. 01/01

Área/Projeto: PROJETO BÁSICO DE PAVIMENTAÇÃO DO BAIRRO JARDIM IMBUÍ		Disciplina: PAVIMENTAÇÃO	
Título: PROJETO DE PAVIMENTAÇÃO		Etapa projeto: BÁSICO	
Projeto: PAVIMENTAÇÃO	Desenvolvimento: A.M.S SERVIÇOS	Desenho: DEUZANIO	Escala: 1:1000
Coordenação Geral: LUÍZ RIBEIRO	Supervisão: EDUARDO KELLER		Arquivo: D-PAV-8-100-JDI-001_R0.DWG

A0