
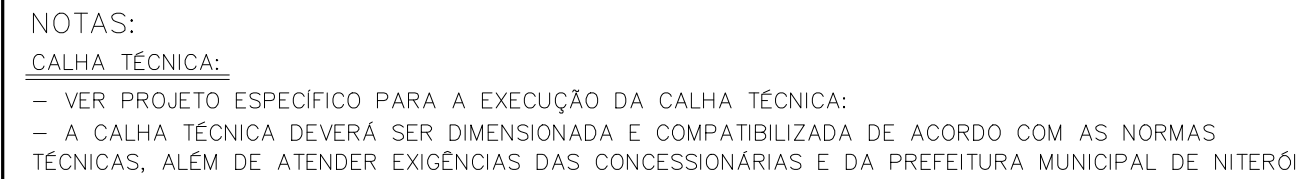



PLANTA DE SITUAÇÃO

01	30/10/19	EMISSÃO INICIAL	APROV. FÚRMA	APROV. COP
REV.	DATA	DISCRIMINAÇÃO	SETOR Nº: 3	
		 <p>SERPEN Serviços e Projetos de Engenharia Ltda.</p> <p>TEL.: (21) 2622-1800 - FAX: (21) 2622-1862 serpen@serpen.com.br</p>	13/25 ^a -15	

PROJETO BÁSICO		CENTRO CALÇADAS LIVRES NITERÓI / RJ	
PRANCHETA : 13/25-15 - RUA XV DE NOVEMBRO		ARQUITETURA	DATA : 30/10/19
AUTOR DO PROJETO : JOSÉ RENATO MARTINS MACHADO CREA: 1995122162		ESCALA : 1/200	ETAPA : PROJETO BÁSICO
		ARQUIVO : ABC-PLAN.ATL. GERAL SETOR 01A.dwg	

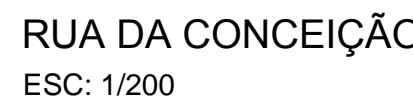


PLANTA DE SITUAÇÃO

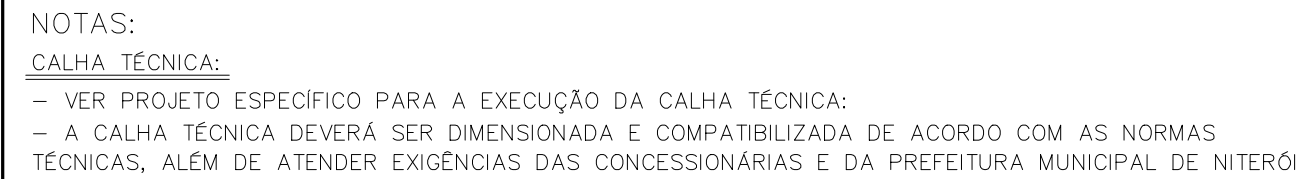


01	30/10/19	EMISSÃO INICIAL	APROV. FIRM.	APROV. COP.
REV.	DATA	DISCRIMINAÇÃO	SETOR Nº: 3	
		 <p>SERPEN Serviços e Projetos de Engenharia Ltda.</p> <p>TEL.: (21) 2622-1000 FAX: (21) 2622-1002 www.serpem.com.br</p>	<p>10/A-21'</p>	

PROJETO BÁSICO		CENTRO CALÇADAS LIVRES NITERÓI / RJ	
10/A-21' - RUA DA CONCEIÇÃO		ARQUITETURA	DATA: 30/10/19 ESCALA: 1/200
AUTOR DO PROJETO: JOSÉ RENATO MARTINS MACHADO CREA: 199512162		DISCIPLINA: URBANISMO	ETAPA: PROJETO BÁSICO
ARQUIVO: ABC-PLAN-ATA-GERAL-SETOR-DTA.dwg			

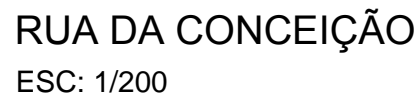

PLANTA DE SITUAÇÃO

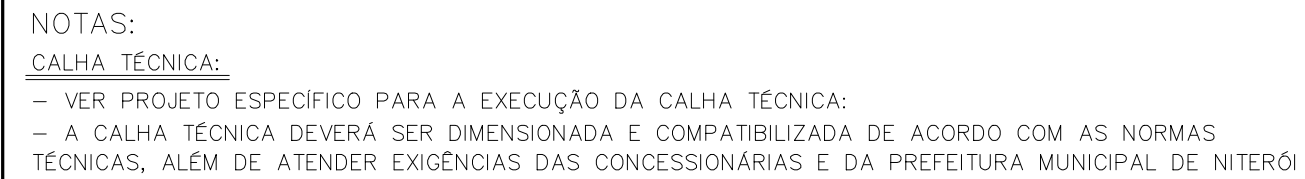

01	30/10/19	EMISSÃO INICIAL			
REV.	DATA	DISCRIMINAÇÃO		APROV. FIRMA	APROV. COP
		 SERPEN Serviços e Projetos de Engenharia Ltda. TEL.: (21) 2123-1000 FAX: (21) 2123-1002 www@serpen.com.br			SETOR Nº <u>3</u> 10/21'-C

PROJETO BÁSICO PRONAMIA: 10/21-C - RUA DA CONCEIÇÃO		CENTRO CALÇADAS LIVRES NITERÓI / RJ	
AUTOR DO PROJETO: JOSÉ RENATO MARTINS MACHADO CREA: 1995122162		ARQUITETURA	DATA: 30/10/19 ESCALA: 1/200
		DISCIPLINA: URBANISMO	ETAPA: PROJETO BÁSICO
		ARQUIVO: ABC-PLANTA GERAI SETOR 01A.dwg	