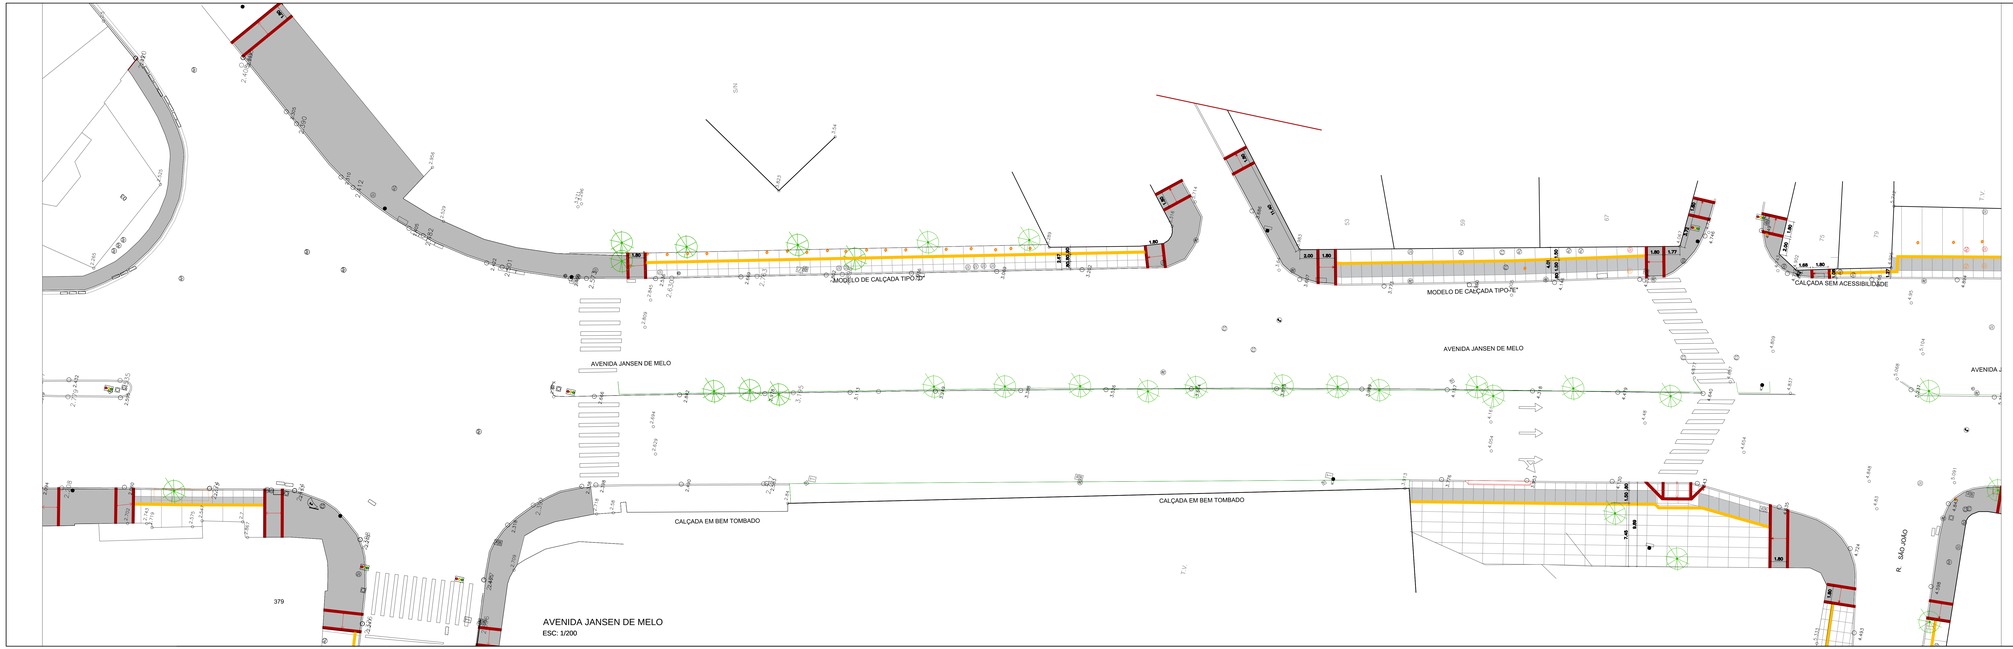

LEGENDA

- POSTE DE CONCRETO
- POSTE COM CÂMERA
- POSTE COM ILUMINAÇÃO
- POSTE COM ILUMINAÇÃO E TRANSFORMADOR
- POSTE SINALIZAÇÃO VERTICAL
- POSTE METÁLICO
- **POSTE DE CONCRETO COM TRANSFORMADOR**
- BALIZADOR
- CAIXA DE ÁGUAS PLUVIAIS
- CAIXA SEM IDENTIFICAÇÃO
- CAIXA DE ESGOTO
- CAIXA DE ELETRICA
- CAIXA DE INCÊNDIO
- CAIXA DE ÁGUAS DE NITERÓI
- CAIXA DE GÁS
- CAIXA DE REDE DE TV
- HIDRANTE
- CAIXA DE TELEFONIA
- ORELHÃO EXISTENTE
- PLACA DE REGULAMENTAÇÃO
- LIXEIRA
- PLACA DE PROPAGANDA - CALÇADA
- PLACA ADVERTÊNCIA
- PLACA DE SERVIÇOS
- PLACA DE INDICAÇÃO / ORIENTAÇÃO
- SEMÁFORO EXISTENTE
- PLACA ATRATIVO TURÍSTICO
- PLACA DE KM
- PLACA EDUCATIVA
- PLACA ALERTA E PERIGO
- DEMOLIR
- CONSTRUIR

LEGENDA - PAGINAÇÃO

- MEIO-FIO PRÉ MOLDADO DE 15 cm
- PISO DE CONCRETO MOLDADO IN LOCO
- PISO DE CONCRETO PROTENDIDO 0,80 x 1,20m OU 0,80 x 1,00m
- PISO TÁTIL DIRECIONAL
- PISO TÁTIL DE ALERTA

LEGENDA - ARBORIZAÇÃO

- ARVORE PEQUENO PORTE
- ARVORE MÉDIO PORTE
- ARVORE GRANDE PORTE
- ARVORE A SER REMOVIDA

PLANTA DE SITUAÇÃO

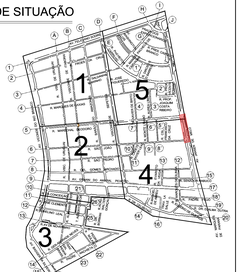

NOTAS:

CALHA TECNICA:

– VER PROJETO ESPECIFICO PARA A EXECUÇÃO DA CALHA TECNICA;

– A CALHA TECNICA DEVERA SER DIMENSIONADA E COMPATIBILIZADA DE ACORDO COM AS NORMAS TECNICAS, ALEM DE ATENDER EXIGÊNCIAS DAS CONCESSIONARIAS E DA PREFEITURA MUNICIPAL DE NITERÓI

REV.	DATA	DISCRIMINAÇÃO	APROV. PMNI	APROV. CMP
01	30/10/19	EMISSÃO INICIAL		

SETOR Nº 4

J/5-6

SIMPEN Serviços e Projetos de Engenharia ltda.
Tel.: (21) 2622-1991 / 99125-2020 (Vivo)
simpen@simpen.com.br

PROJETO

PROJETO BÁSICO

CENTRO CALÇADAS LIVRES
NITERÓI / RJ

PRANCHA

J/5-6 – JANSEN DE MELO

ARQUITETURA

DATA: 30/10/19

ESCALA: 1/200

AUTOR DO PROJETO

JOSÉ RENATO MARTINS MACHADO
CREA: 1995122162

DISCIPLINA: URBANISMO

ETAPA: PROJETO BÁSICO

ARQUIVO

ARQ–PLANTA GERAL_SETOR 04C.dwg

LEGENDA

- POSTE DE CONCRETO
- POSTE COM CÂMERA
- POSTE COM ILUMINAÇÃO
- POSTE COM ILUMINAÇÃO E TRANSFORMADOR
- POSTE SINALIZAÇÃO VERTICAL
- POSTE METÁLICO
- **POSTE DE CONCRETO COM TRANSFORMADOR**
- BALIZADOR
- CAIXA DE ÁGUAS PLUVIAIS
- CAIXA SEM IDENTIFICAÇÃO
- CAIXA DE ESGOTO
- CAIXA DE ELETRICA
- CAIXA DE INCÊNDIO
- CAIXA DE ÁGUAS DE NITERÓI
- CAIXA DE GÁS
- CAIXA DE REDE DE TV
- HIDRANTE
- CAIXA DE TELEFONIA
- ORELHÃO EXISTENTE
- PLACA DE REGULAMENTAÇÃO
- LIXEIRA
- PLACA DE PROPAGANDA - CALÇADA
- PLACA ADVERTÊNCIA
- PLACA DE SERVIÇOS
- PLACA DE INDICAÇÃO / ORIENTAÇÃO
- SEMÁFORO EXISTENTE
- PLACA ATRATIVO TURÍSTICO
- PLACA DE KM
- PLACA EDUCATIVA
- PLACA ALERTA E PERIGO
- DEMOLIR
- CONSTRUIR

LEGENDA - PAGINAÇÃO

- MEIO-FIO PRÉ MOLDADO DE 15 cm
- PISO DE CONCRETO MOLDADO IN LOCO
- PISO DE CONCRETO PROTENDIDO 0,80 x 1,20m OU 0,80 x 1,00m
- PISO TÁTIL DIRECIONAL
- PISO TÁTIL DE ALERTA

LEGENDA - ARBORIZAÇÃO

- ARVORE PEQUENO PORTE
- ARVORE MÉDIO PORTE
- ARVORE GRANDE PORTE
- ARVORE A SER REMOVIDA

PLANTA DE SITUAÇÃO

NOTAS:

CALHA TECNICA:

– VER PROJETO ESPECIFICO PARA A EXECUÇÃO DA CALHA TECNICA;

– A CALHA TECNICA DEVERA SER DIMENSIONADA E COMPATIBILIZADA DE ACORDO COM AS NORMAS TECNICAS, ALEM DE ATENDER EXIGÊNCIAS DAS CONCESSIONARIAS E DA PREFEITURA MUNICIPAL DE NITERÓI

REV.	DATA	DISCRIMINAÇÃO	APROV. PMNI	APROV. CMP
01	30/10/19	EMISSÃO INICIAL		

SETOR Nº 4

J/6-8

SIMPEN Serviços e Projetos de Engenharia ltda.
Tel.: (21) 2622-1991 / 99125-2020 (Vivo)
simpen@simpen.com.br

PROJETO

PROJETO BÁSICO

CENTRO CALÇADAS LIVRES
NITERÓI / RJ

PRANCHA

J/6-8 – AVENIDA MARQUÊS DE PARANÁ

ARQUITETURA

DATA: 30/10/19

ESCALA: 1/200

AUTOR DO PROJETO

JOSÉ RENATO MARTINS MACHADO
CREA: 1995122162

DISCIPLINA: URBANISMO

ETAPA: PROJETO BÁSICO

ARQUIVO

ARQ–PLANTA GERAL_SETOR 04C.dwg