




1 IMPLANTAÇÃO  
ESCALA 1:500

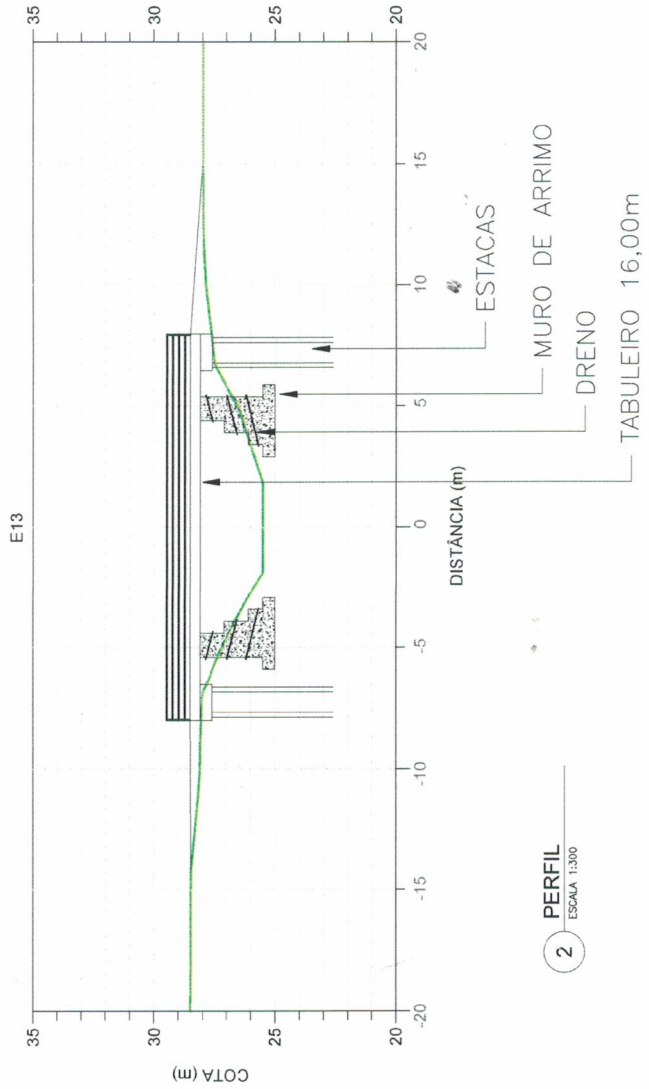

2 PERFIL  
ESCALA 1:300

Marlon Felipe Siqueira  
M21/23  
ARQUITETA

**PREFEITURA NITERÓI**  
TRABALHANDO SÉRIO,  
SUPERANDO DESAFIOS.

EMUSA

# PREFEITURA MUNICIPAL DE NITERÓI

FOLHA: <b>01</b>		ESCALA: INDICADA	DATA: JAN/2020
CONSTRUÇÃO DE PONTE NA RUA PORTUGAL Nº100, MARIA PAULA		EXECUÇÃO EM Acad: PRISCILA SANTOS	
DESENHO: CROQUI DE LOCALIZAÇÃO COM INTERVENÇÕES	ENG. RESPONSÁVEL: MARLON FELIPE		
DIRETOR DE OPERAÇÕES: ANTONIO C. LOUROSA DE S. JUNIOR			