



FORMATO A1		
LEITURA DAS		
FOLHAS		
Nº	COR	ESP.
1	VERMELHO	0,25
2	AMARELO	0,13
3	VERDE	0,18
4	CITRINO	0,25
5	AZUL	0,35
6	MAGENTA	0,50
7	BRANCO	0,70
8	SOLIDO	30%

TÉRREO – Formas do radier e vigas dos Vestiários

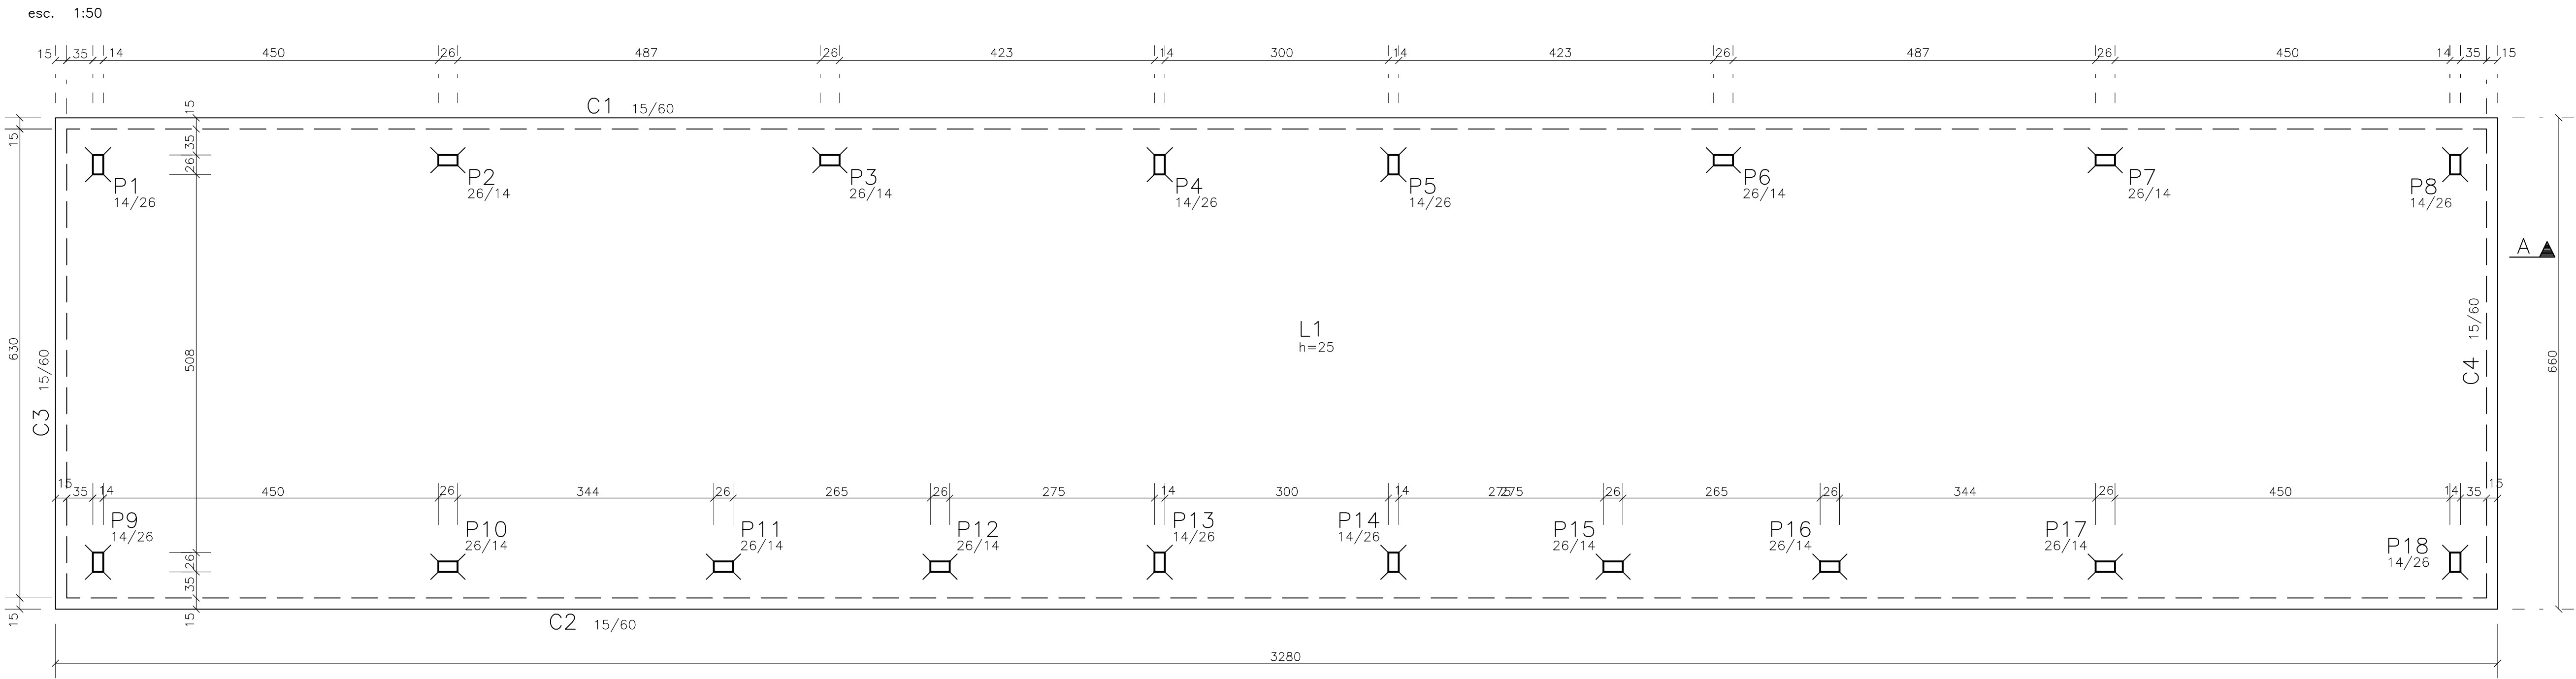


CORTE A–A

esc. 1:50

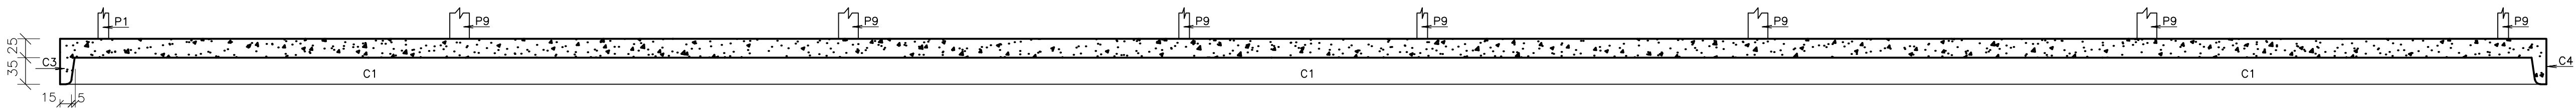


COBERTURA – Formas de vigas e lajes dos Vestiários

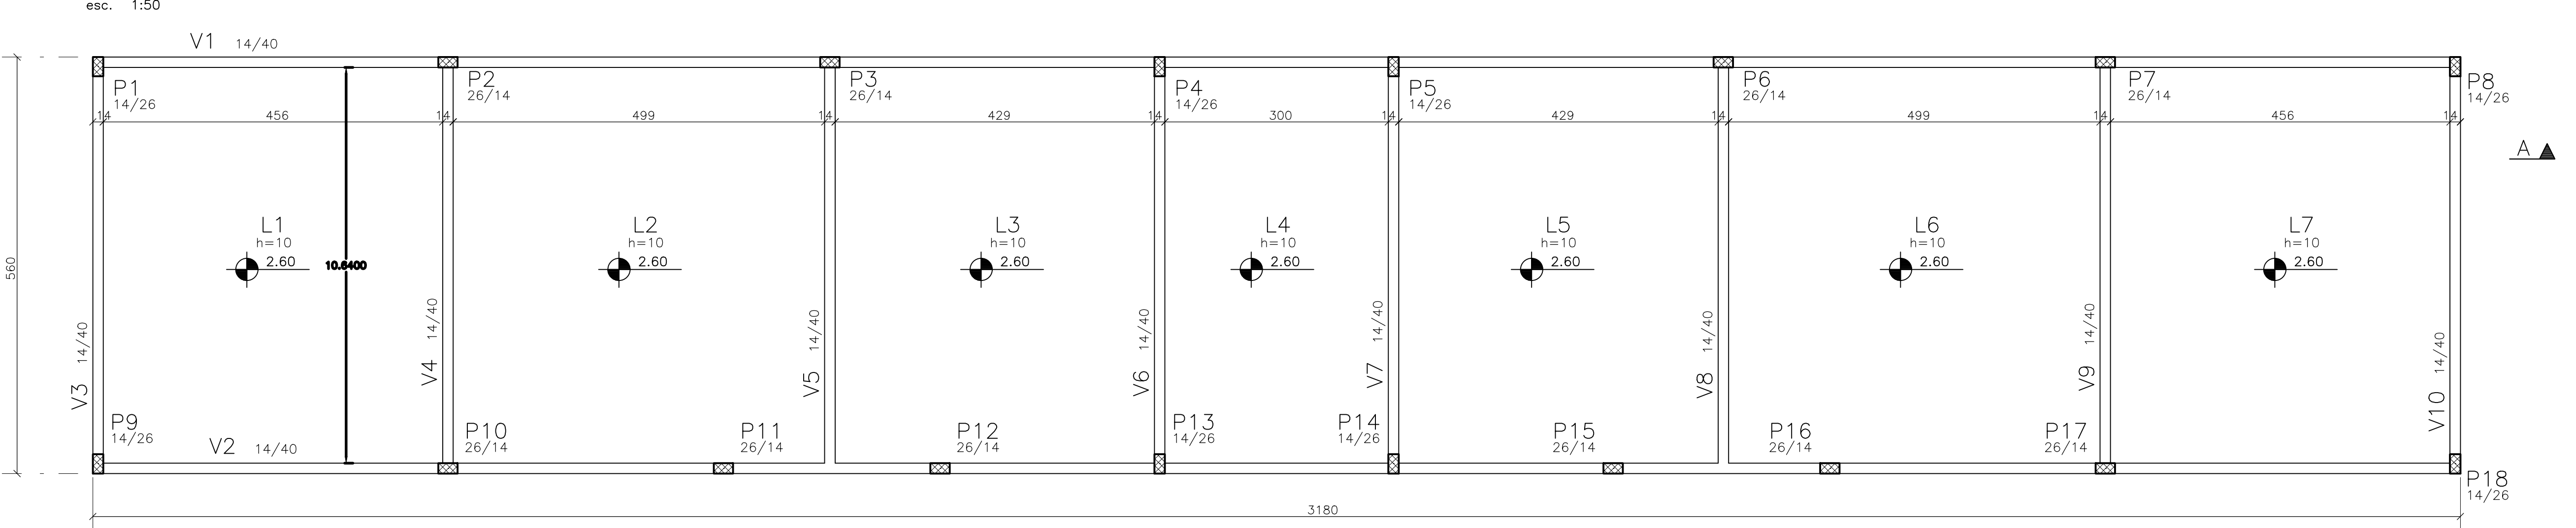

CORTE A–A


esc. 1:50

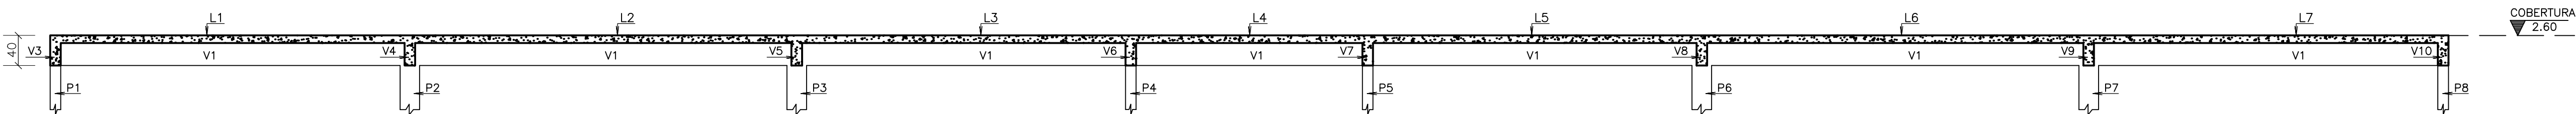

NOTAS :

- Indica vazios
- Indica nível da laje
- Usar lona plástica entre o concreto estrutural do radier e o solo
- Proteger as bordas da fundação contra erosão
- Medidas em centímetro (cm) e cotas em metro (m)
- As cargas do reservatório de água foram posicionados conforme projeto de arquitetura

CONVENÇÃO DE PILARES

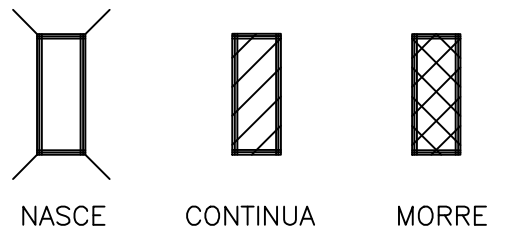

Fck=30 MPa

REV	DATA	DES.	VERIF.	EMIÇÃO INICIAL	DISCRIMINAÇÃO
00	14/04/2020				
OBRA					N.
Edificações do Parque Olímpico Niterói					
CLIENTE					PRANCHA N.
EMUSA					F02
ASSUNTO					ESC.
FORMAS DE VIGAS E LAJES					Indicada
TÉRREO / COBERTURA					VISTO