




01 PLANO GERAL (MASTER PLAN)
ESCALA: 1/300

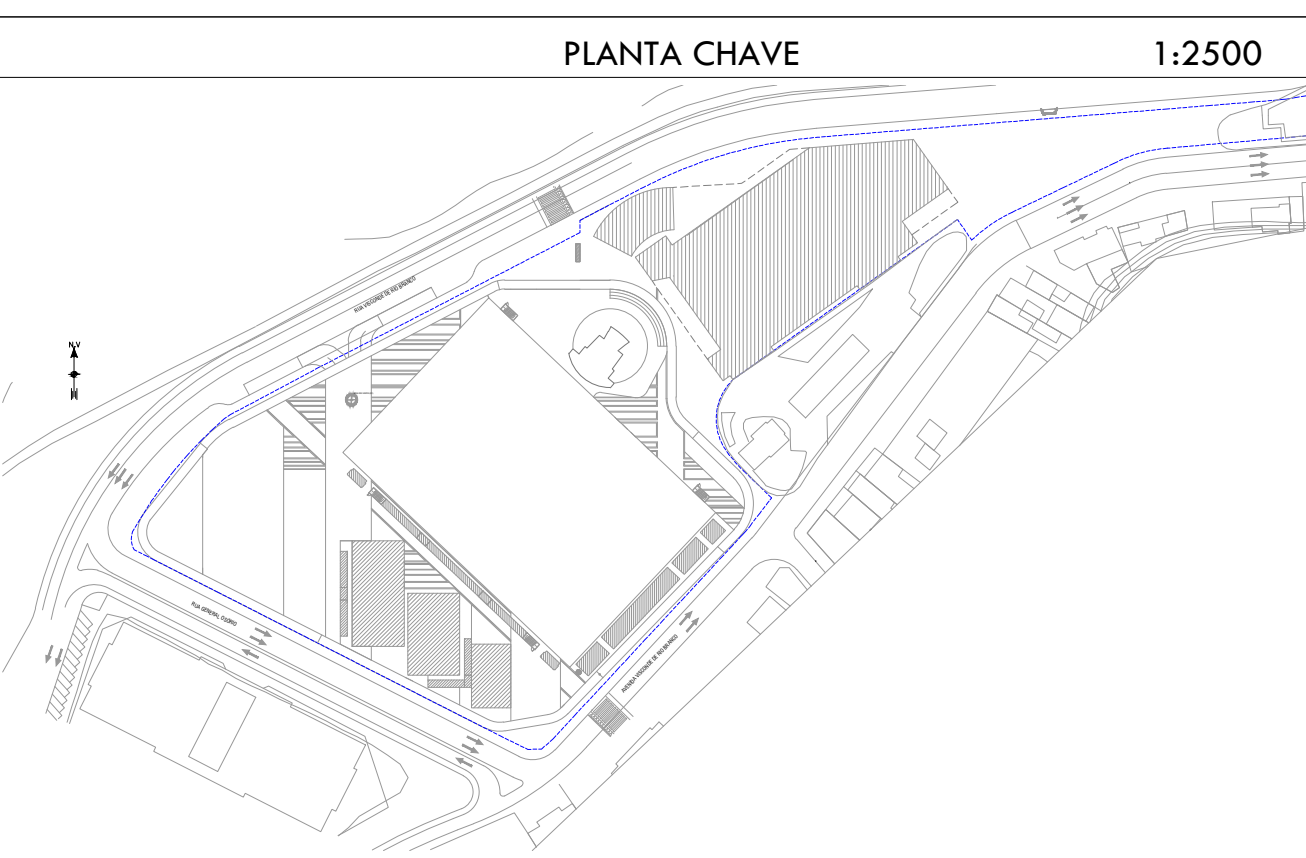

LEGENDA					
QUADRO DE ESPECIFICAÇÃO DO PROGRAMA DO PARQUE					
Nº	Gráfico	Descrição	Nº	Gráfico	Descrição
01		Pista de caminhada			Sanitários
02		Grande poliesportivo coberto oficial 2.000 lugares Área de jogo dim. 40m x 20m			Estar dos funcionários
03		Campo de futebol oficial dim. 90m x 60m (incluindo arquibancada e vestiários)			
04		Concha acústica (retrofit)			Arquitetura a demolir
05		Quadra de tênis oficial dim. 23,77m x 10,97m			Arquitetura a Construir
06		Quadra poliesportiva descoberta dim. 16m x 27m			Árvores mantidas
07		Quadra de vôlei de areia oficial dim. 16m x 8m			Árvores arrancadas
08		Academia da terceira idade			Árvores projetas
09		Guardia			
10		Central de reciclagem/ lixo			
11		Quiosques			
12		Vestiários dos atletas			

Programa de arquitetura

NOTAS:
1 - DIREITOS AUTORAIS RESERVADOS - LUI DE DIREITOS AUTORAIS DE 19 DE FEVEREIRO DE 1998, ESTE ARQUIVO NÃO PODERIA SER MANIPULADO OU ALTERADO SEM A PRÉVIA AUTORIZAÇÃO DOS AUTORES DO PROJETO.
2 - TODAS AS MEDIDAS DEVERÃO SER CONFERIDAS NO LOCAL ANTES DA EXECUÇÃO.
3 - ESTE ESTUDO NÃO PODERÁ SER EXECUTADO SEM A DEVIDA CONFERÊNCIA NO LOCAL.
4 - COTAR EM NÍVEL ACABADO

REVISÕES			
00	07/12/18	EMIÇÃO INICIAL	MARIA JOSÉ MELLO
REV.	DATA	DESENHO	AUTOR DA REVISÃO

EMUSA

PREFEITURA MUNICIPAL DE NITERÓI

SANEER Engenharia e Construção

DIRETOR DE PLANEJAMENTO E CAPTAÇÃO DE RECURSOS:
PAULO CÉSAR SILVA CARREIRA

ARQUITETOS:
MARIA JOSÉ MELLO
PAULO CÉSAR SILVA CARREIRA
RENATA GUERINHO

BRUNO SCHWELLENBACH
PAULO SPINA

DATA:
07/12/2018

ESCALA:
INDICADA

OBRA : PARQUE OLÍMPICO

PARQUE OLÍMPICO - PLANO GERAL (MASTER PLAN)
ETAPA III: PROJETO BÁSICO

FOLHA:
01