


FORMATO A1		
LEITURA DAS		
FOLHAS		
No.	COR	ESP.
1	VERMELHO	0,25
2	AMARELO	0,13
3	VERDE	0,18
4	CITRINO	0,25
5	AZUL	0,35
6	MAGENTA	0,50
7	BRANCO	0,70
8	SOLIDO	30%


TÉRREO – Formas do radier e vigas dos Sanitários

esc. 1:50

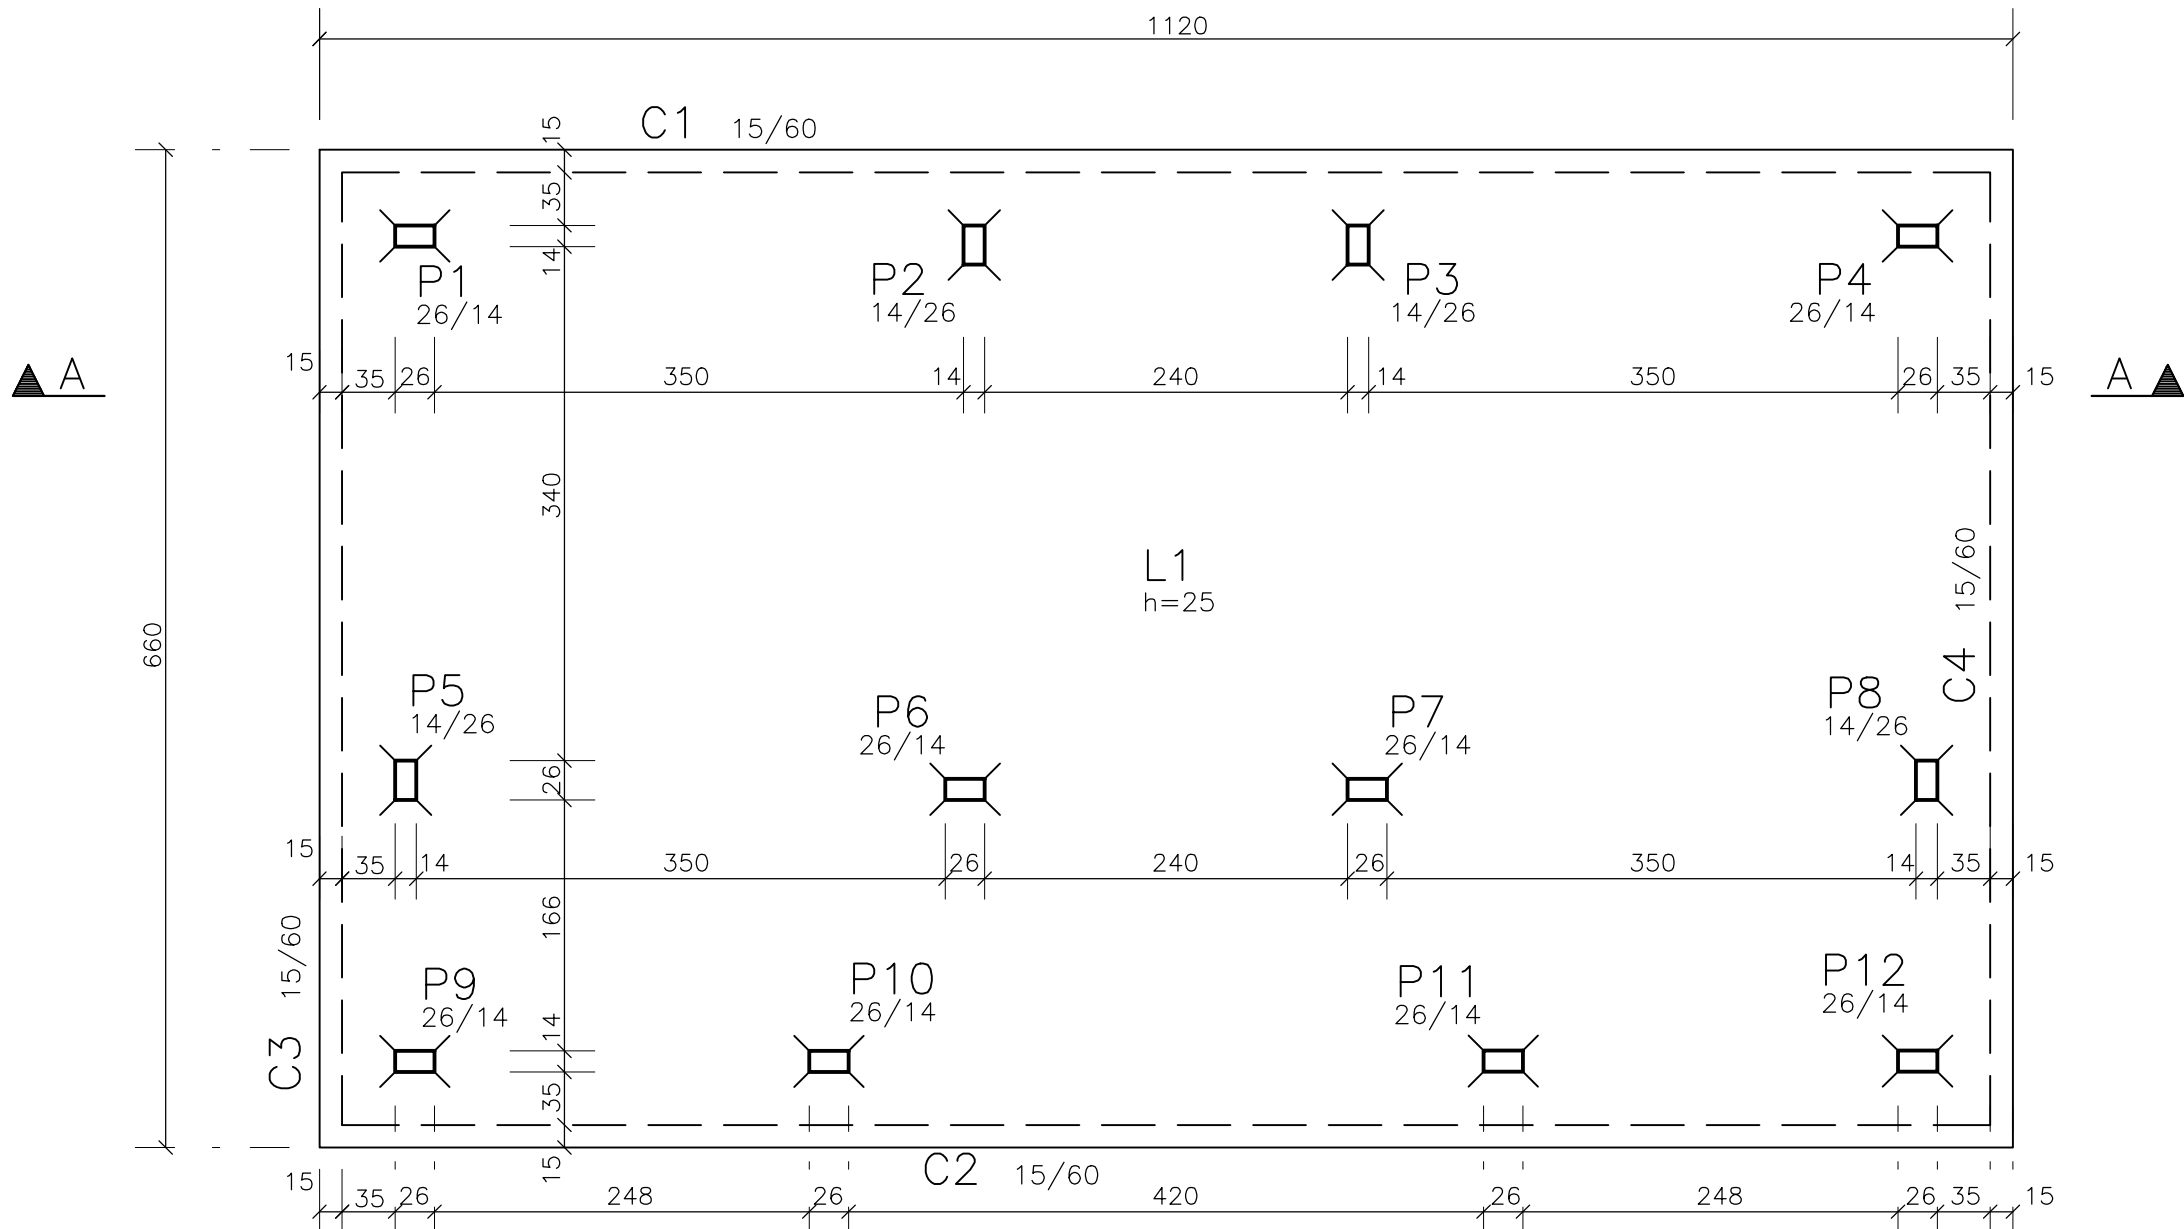


CORTE A-A

esc. 1:50

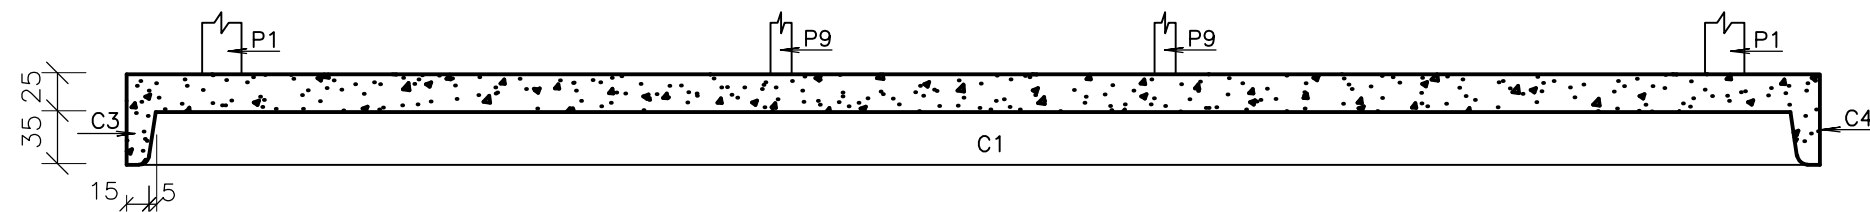


COBERTURA – Formas de vigas e lajes dos Sanitários

esc. 1:50

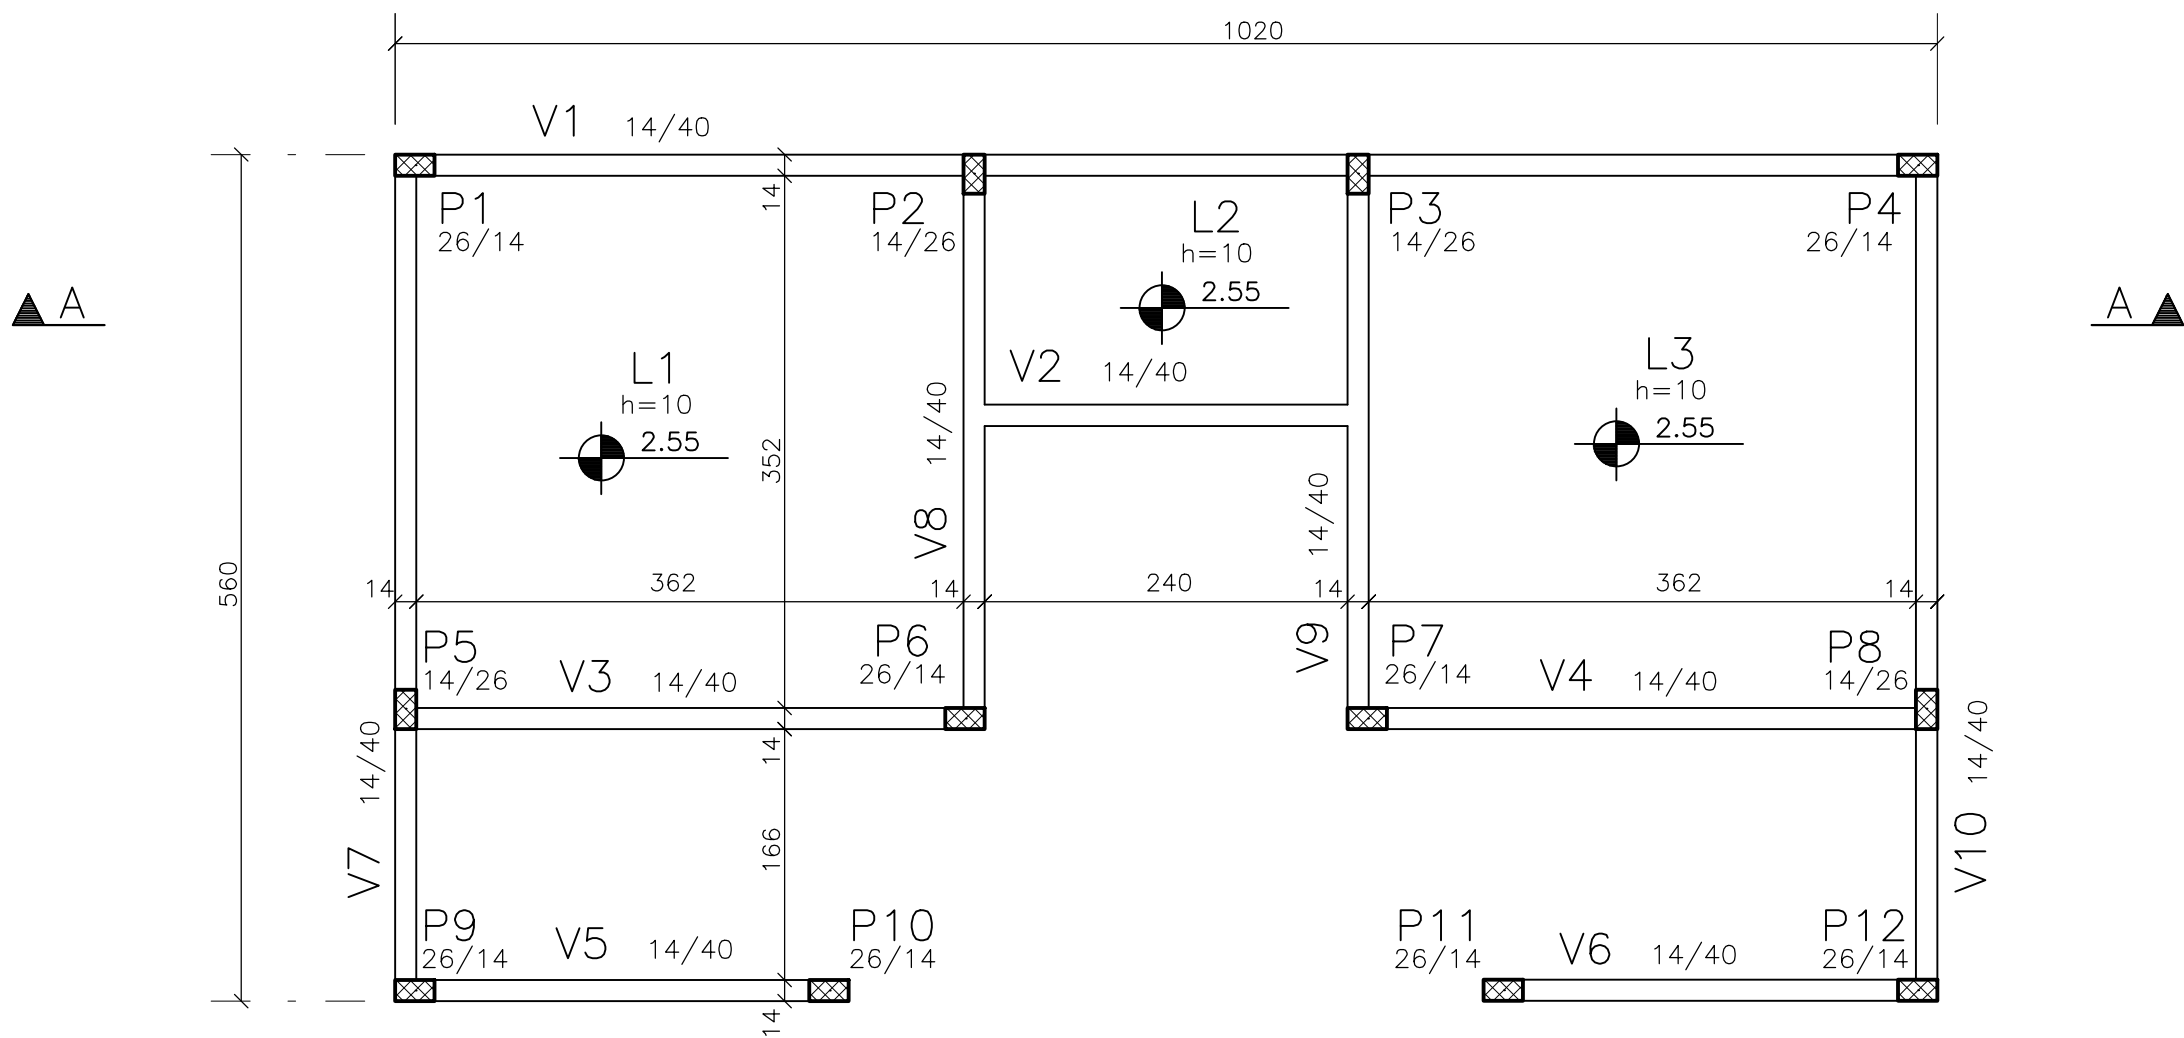


CORTE A-A

esc. 1:50

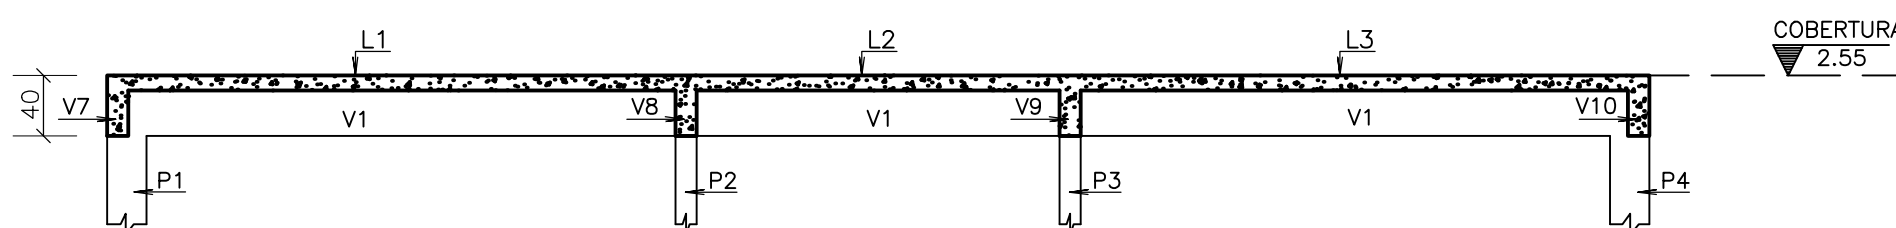


TÉRREO – Formas do radier e vigas da Guarita

esc. 1:50

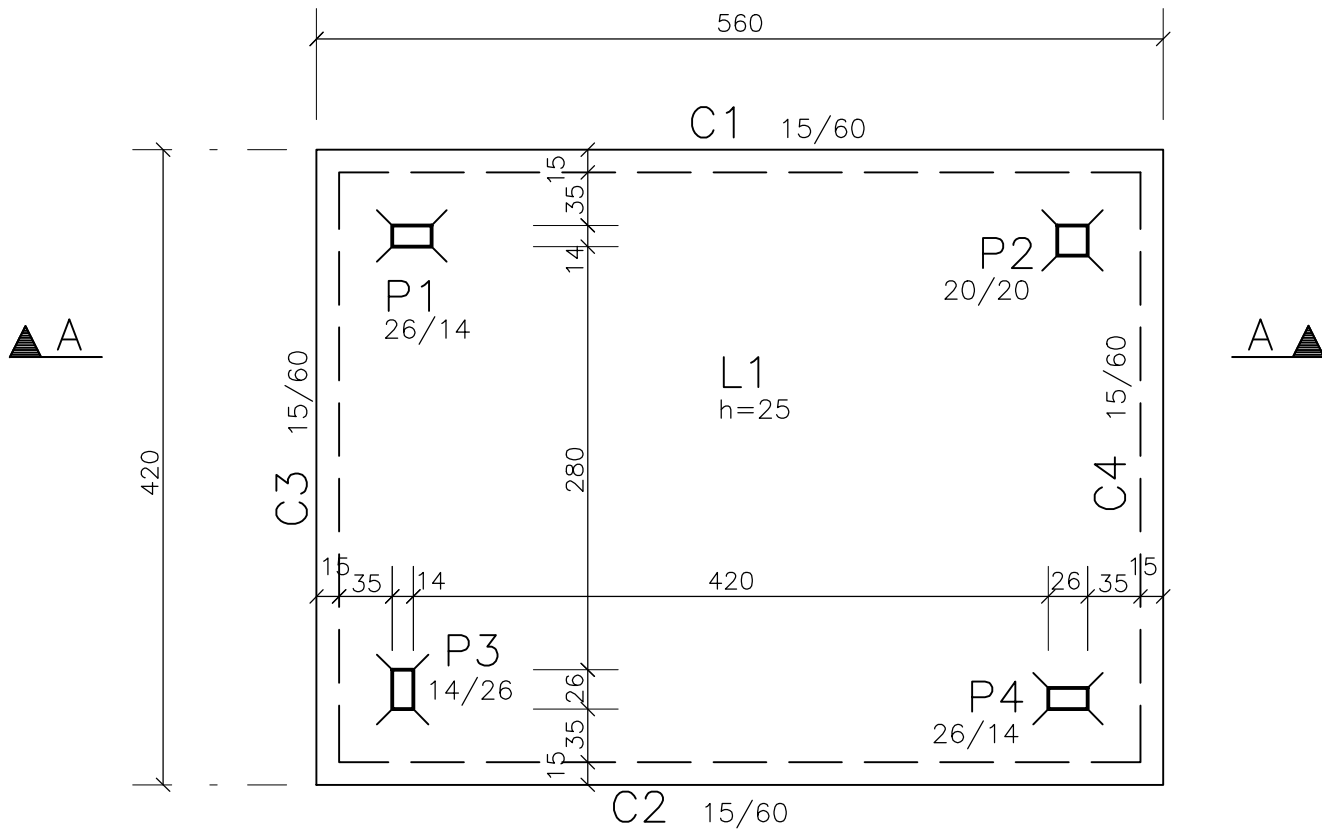


CORTE A-A

esc. 1:50

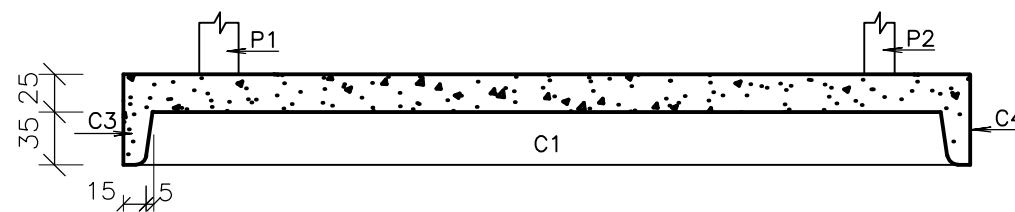


COBERTURA – Formas de vigas e lajes da Guarita

esc. 1:50

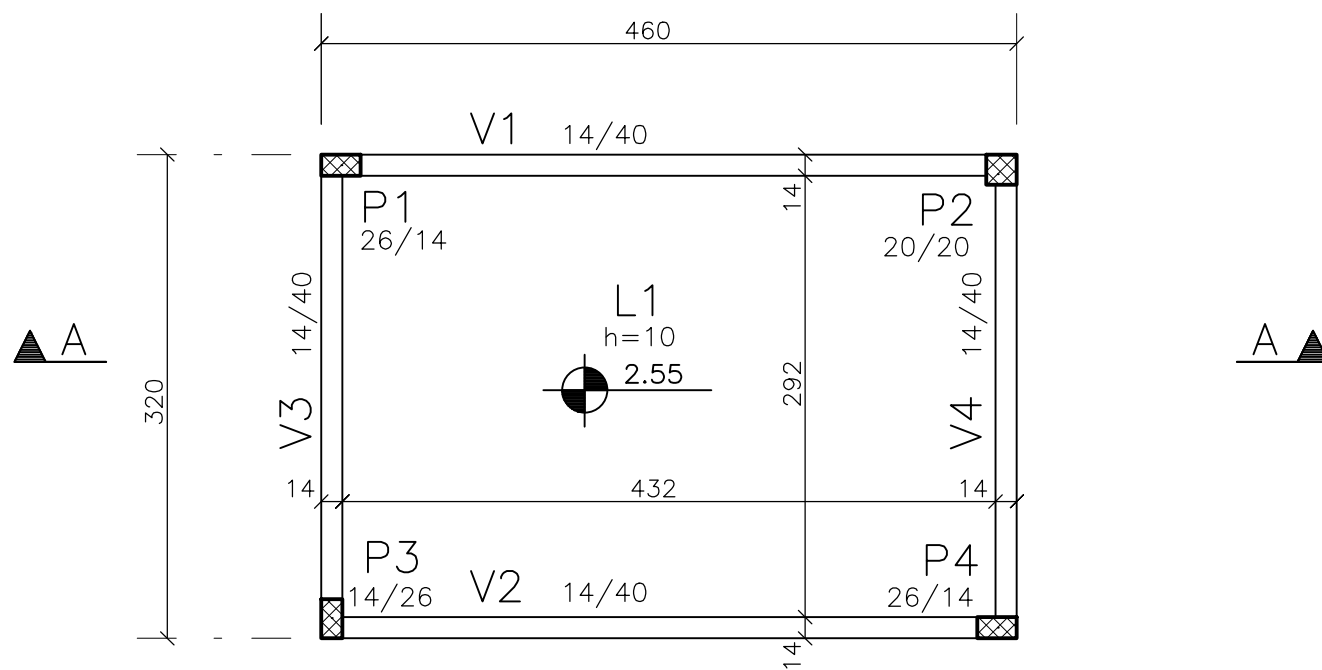

CORTE A-A

esc. 1:50

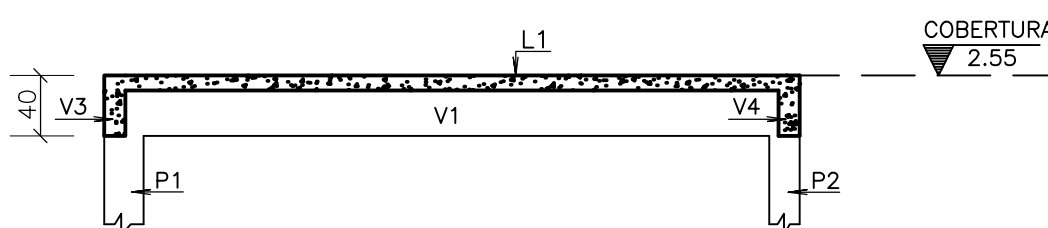

NOTAS :

- 1 - Indica vazios
- 2 - Indica nível da laje
- 3 - Usar lona plástica entre o concreto estrutural do radier e o solo
- 4 - Proteger as bordas da fundação contra erosão
- 5 - Medidas em centímetro (cm) e cotas em metro (m)
- 6 - As cargas do reservatório de água foram posicionados conforme projeto de arquitetura

CONVENÇÃO DE PILARES		
NASCE	CONTINUA	MORRE

Fck=30 MPa

00	14/04/2020			EMIÇÃO INICIAL
REV	DATA	DES.	VERIF.	DISCRIMINAÇÃO
OBRA				N.
Edificações do Parque Olímpico Niterói				
CLIENTE				PRANCHA N.
EMUSA				F03
ASSUNTO				ESC.
FORMAS DE VIGAS E LAJES				Indicada
TÉRREO / COBERTURA				VISTO