


RUA VISCONDE DE RIO BRANCO

RUA GENERAL OSÓRIO

AVENIDA VISCONDE DE RIO BRANCO

01 MOBILIÁRIO
ESCALA: 1/250

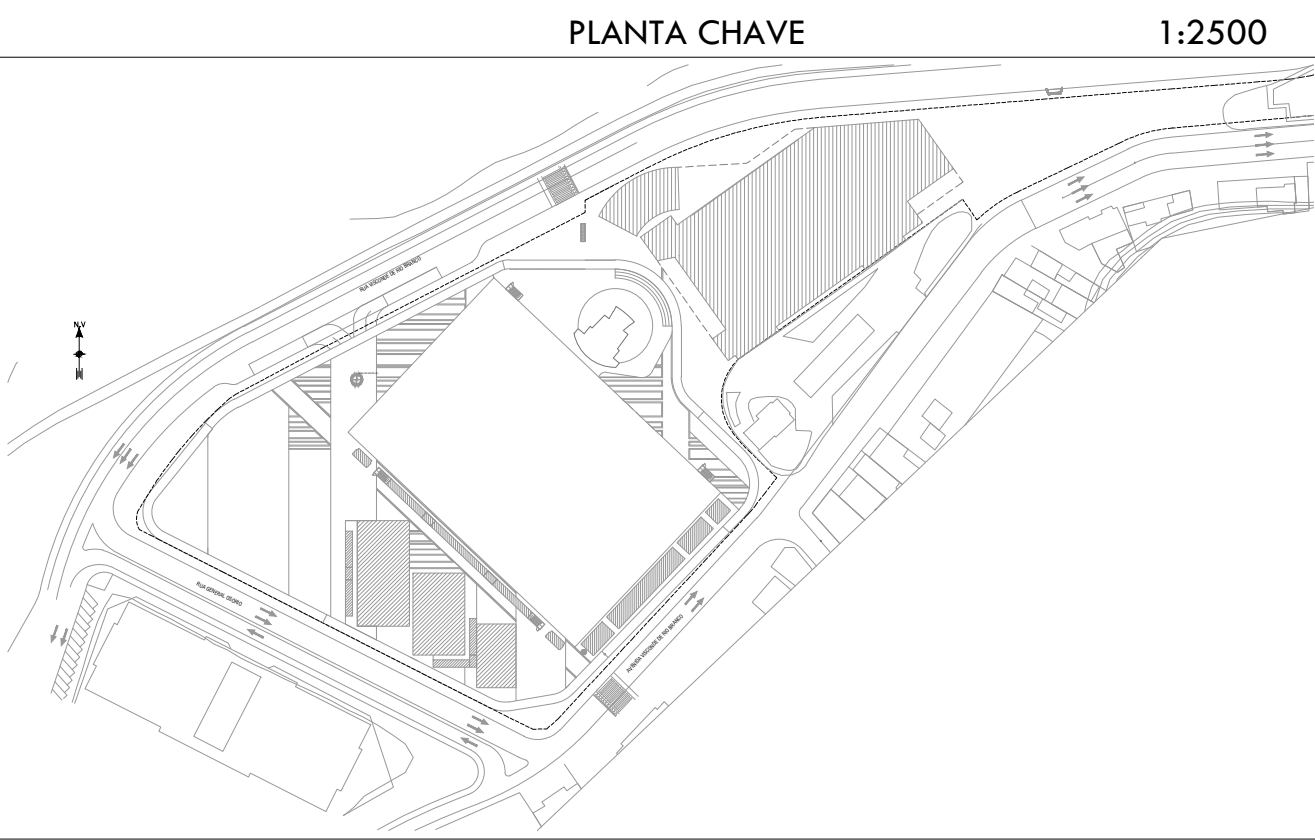

LEGENDA					
QUADRO DE ESPECIFICAÇÃO DO PROGRAMA DO PARQUE					
Nº	Gráfico	Descrição	Nº	Gráfico	Descrição
01		Plata de caminhada			Santários
02		Grndio poliesportivo coberto oficial 2.000 lugares Área de jogo dim. 40m x 20m			Ester dos funcionários
03		Campo de futebol oficial dim. 50m x 65m (incluindo arquibancada e vestiários)			
04		Córrego acústico (retrofit)			Arquitetura a demolir
05		Quadra de tênis oficial dim. 23,77m x 10,97m			Arquitetura a Construir
06		Quadra poliesportiva descoberta dim. 16m x 27m			Árvores mantidas
07		Quadra de vôlei de areia oficial dim. 16m x 8m			Árvores amarradas
08		Academia da terceira idade			Árvores protegidas
09		Guarda			
10		Central de reciclagem/ lixo			
11		Quiosques			
12		Vestiários dos atletas			

NOTAS:
1- DIREITOS AUTORAIS RESERVADOS - (LEI DE DIREITOS AUTORAIS DE 19 DE FEVEREIRO DE 1998). ESTE ARQUIVO NÃO PODERÁ SER REPRODUZIDO OU ALTERADO SEM A PRÉVIA AUTORIZAÇÃO DOS AUTORES DO PROJETO.
2- TODAS AS MEDIDAS DEVERÃO SER CONFIRMADAS NO LOCAL, ANTES DA EXECUÇÃO.
3- ESTE ESTUDO NÃO PODERÁ SER EXECUTADO SEM A DEVIDA CONFIRMAÇÃO NO LOCAL.
4- COTAR EM NÍVEL ACABADO

REVISÕES			
00	07/12/18	EMIÇÃO INICIAL	MARIA JOSÉ MELLO
REV.	DATA	DESENHO	AUTOR DA REVISÃO

EMUSA

PROPRIETARIA

PREFEITURA MUNICIPAL DE NITERÓI

PARQUE OLÍMPICO - MOBILIÁRIO

ETAPA III: PROJETO BÁSICO

EMUSA

PREFEITURA MUNICIPAL DE NITERÓI

DIRETOR DE PLANEJAMENTO E CAPTAÇÃO DE RECURSOS:

MARIA JOSÉ MELLO

PAULO CÉSAR SILVA CARREIRA

ARQUITETOS:

MARIA JOSÉ MELLO

PAULO CÉSAR SILVA CARREIRA

BRUNO SCHNEIDER

PAULO SPINA

DATA:

07/12/2018

ESCALA:

INDICADA

FOINHA:

09