


DESCIDA D'ÁGUA 40x40
SEM ESCALA

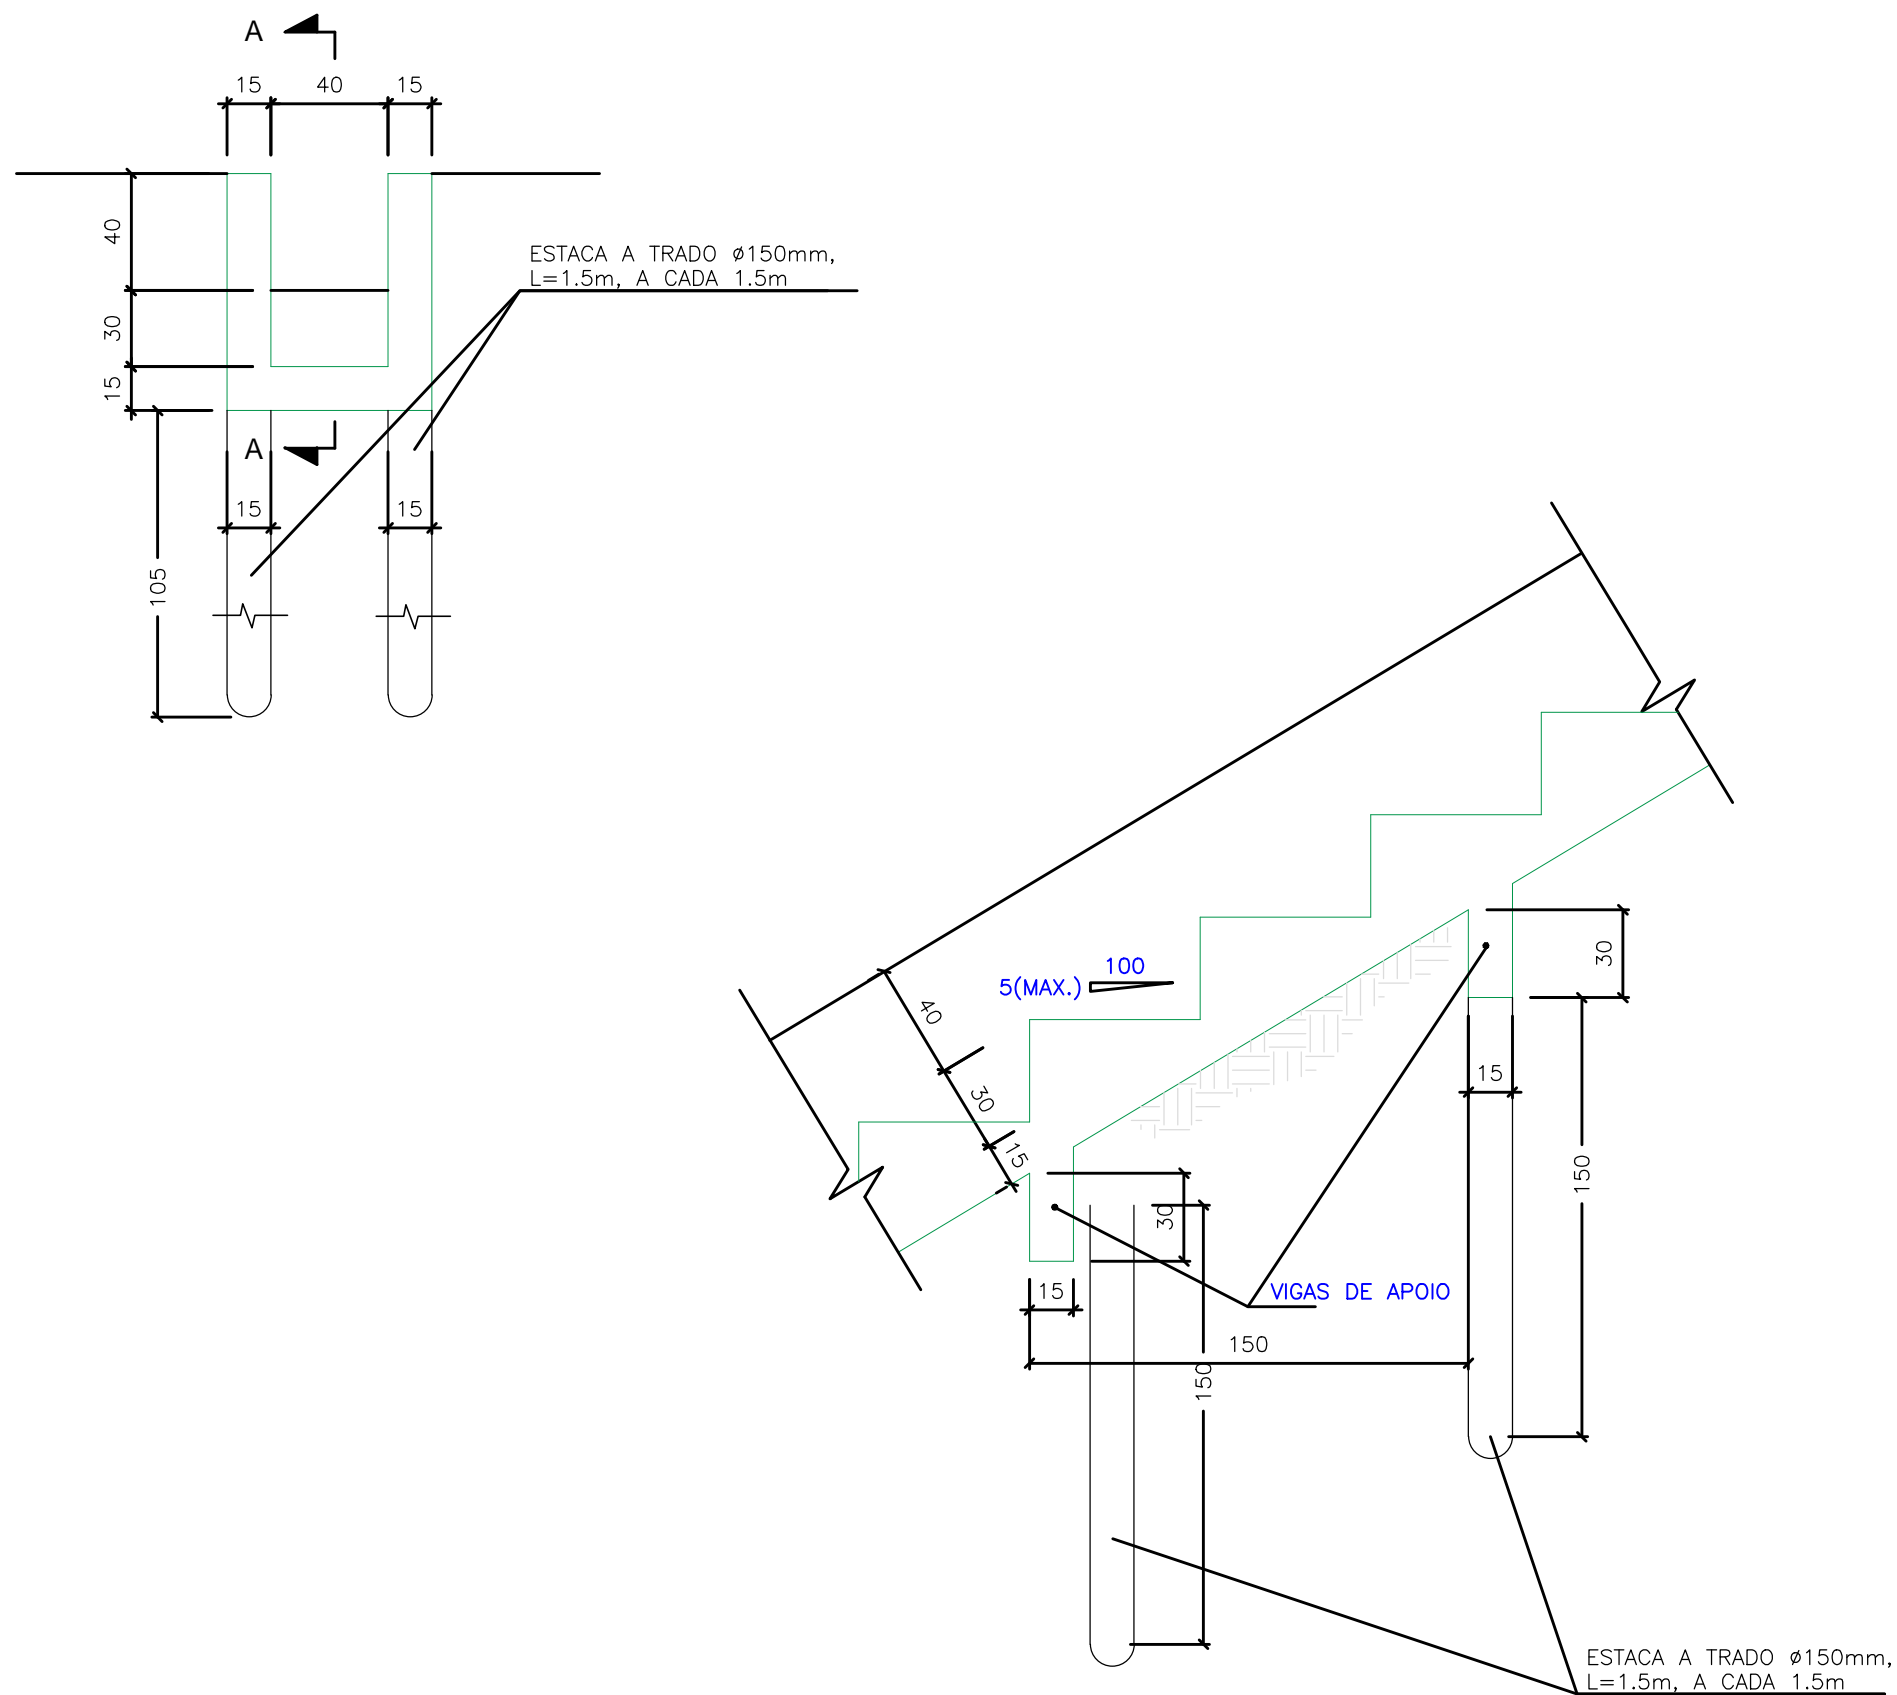

NOTAS:

1. COTAS E DIMENSÕES EM METRO, EXCETO ONDE INDICADO.
2. TODAS AS MEDIDAS APRESENTADAS DEVERÃO SER CONFIRMADAS POR OCASIÃO DA LOCAÇÃO DA OBRA.
3. O MÉTODO EXECUTIVO DEVERÁ SER ADEQUADO ÀS CONDICIONANTES LOCAIS E GEOLÓGICAS, VISANDO A SEGURANÇA DURANTE A EXECUÇÃO DA OBRA.
4. MATERIAIS:
 - CORTINA ATIRANTADA:
 - CONCRETO ARMADO: $f_{ck} \geq 25 \text{ MPa}$;
 - CONCRETO MAGRO: $f_{ck} \geq 10 \text{ MPa}$;
 - AÇO CA-50;
 - TIRANTE: $CT > 20 \text{ T}$ E $\varnothing=32\text{mm}$
 - DRENAGEM:
 - CONCRETO ARMADO: $f_{ck} \geq 25 \text{ MPa}$;
 - CONCRETO MAGRO: $f_{ck} \geq 10 \text{ MPa}$;
 - AÇO CA-50;
5. O COBRIMENTO DAS ARMADURAS DA DRENAGEM E DA CORTINA ATIRANTADA DEVERÁ SER DE 3 cm;
6. A DOBRAGEM E EMENDA DAS BARRAS DEVERÃO ESTAR DE ACORDO COM A NBR-6118.

1	MAR/2022	LFF	PR	EMISSÃO INICIAL
Nº	DATA	VISTO	APROV.	REVISÕES

EMUSA – PREFEITURA MUNICIPAL DE NITERÓI

LOCAL	SANTA ROSA - NITERÓI	PROJETO	LFF
ENDEREÇO	RUA DOUTOR CONSTANTINO, 189 E 191	DESENHO	LFF
		VISTO	LFF
COORDENADAS	23K, 696.455E, 7.466.485S	APROVADO	
ASSUNTO	RECUPERAÇÃO DE ENCOSTA	DATA	30/03/22
		ESCALA	SEM ESCALA
TÍTULO	DRENAGEM SUPERFICIAL	PROC.Nº	
		DES.Nº	KALIL 03/03