



SÍTIO FAMÍLIA

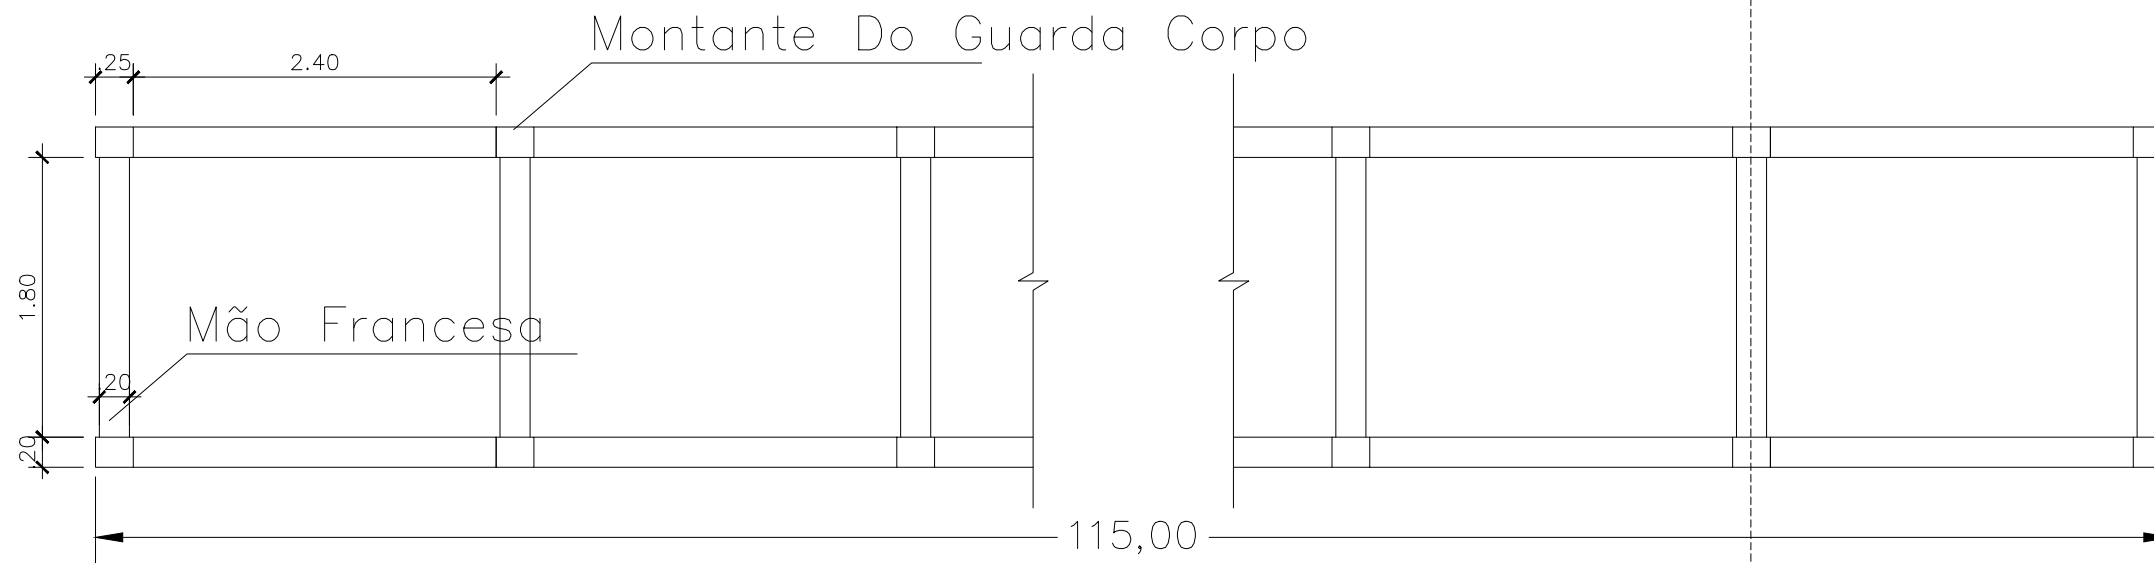


Estrada Pacheco De Carvalho – Paineiras



1 PLANTA BAIXA ESQUEMÁTICA
ESC: 1/50

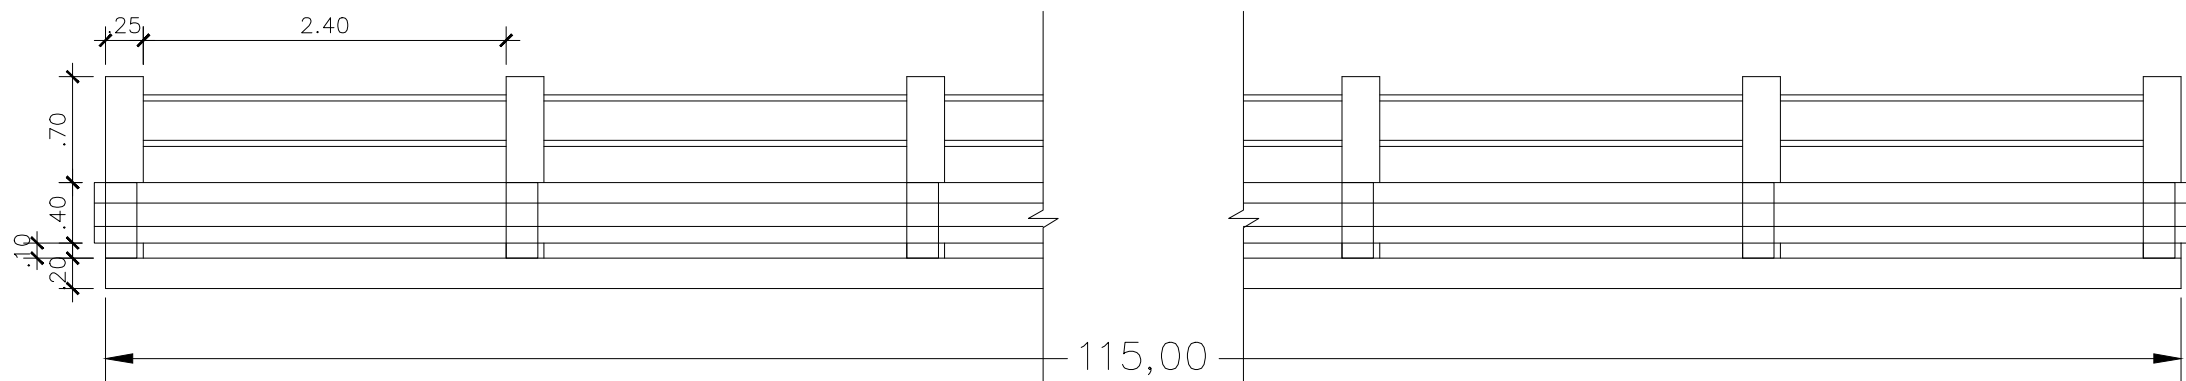

2 **VISTA**
ESC: 1/50

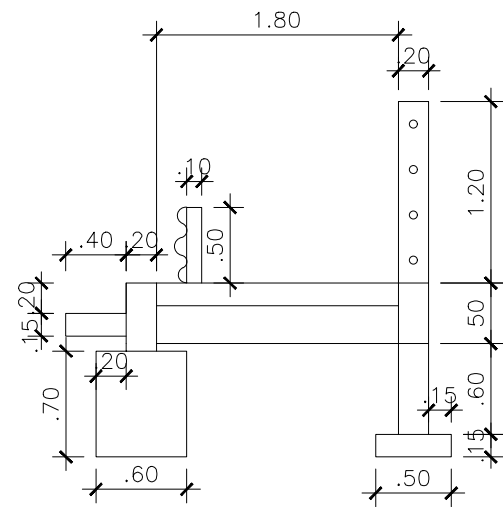

3 CORTE - A
ESC: 1/50

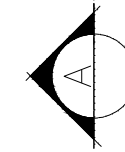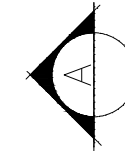

Empresa Municipal de Moradia, Urbanização e Saneamento - EMUSA

PREFEITURA MUNICIPAL DE NITERÓI

OBRA: SISTEMA DE PROTEÇÃO PARA VEÍCULOS DIVERSOS OU GUARD RAIL - ELEMENTOS AUXILIARES FUNCIONAIS PARA FIXAÇÃO EM RODOVIAS E PAVIMENTAÇÃO EM CALÇADA EXISTENTE NA ESTRADA MANUEL PACHECO DE CARVALHO, Nº 42 (SÍTIO FAMÍLIA) - PALMEIRAS - NITERÓI.

DESENHO: PLANTA BAIXA, CORTE E VISTA EM AUTOCAD BÁSICO.

FOLHA:

01

DIRETORA DE PLANEJAMENTO E CAPTAÇÃO DE RECURSOS:
PRISCILA FREITAS SEPÚLVEDA

ENGENHEIRO CIVIL:
JOAQUIM PEREIRA FILHO

DATA:
22/09/2021

ESCALA:
L/50