




**TÉRREO**  
1 : 100

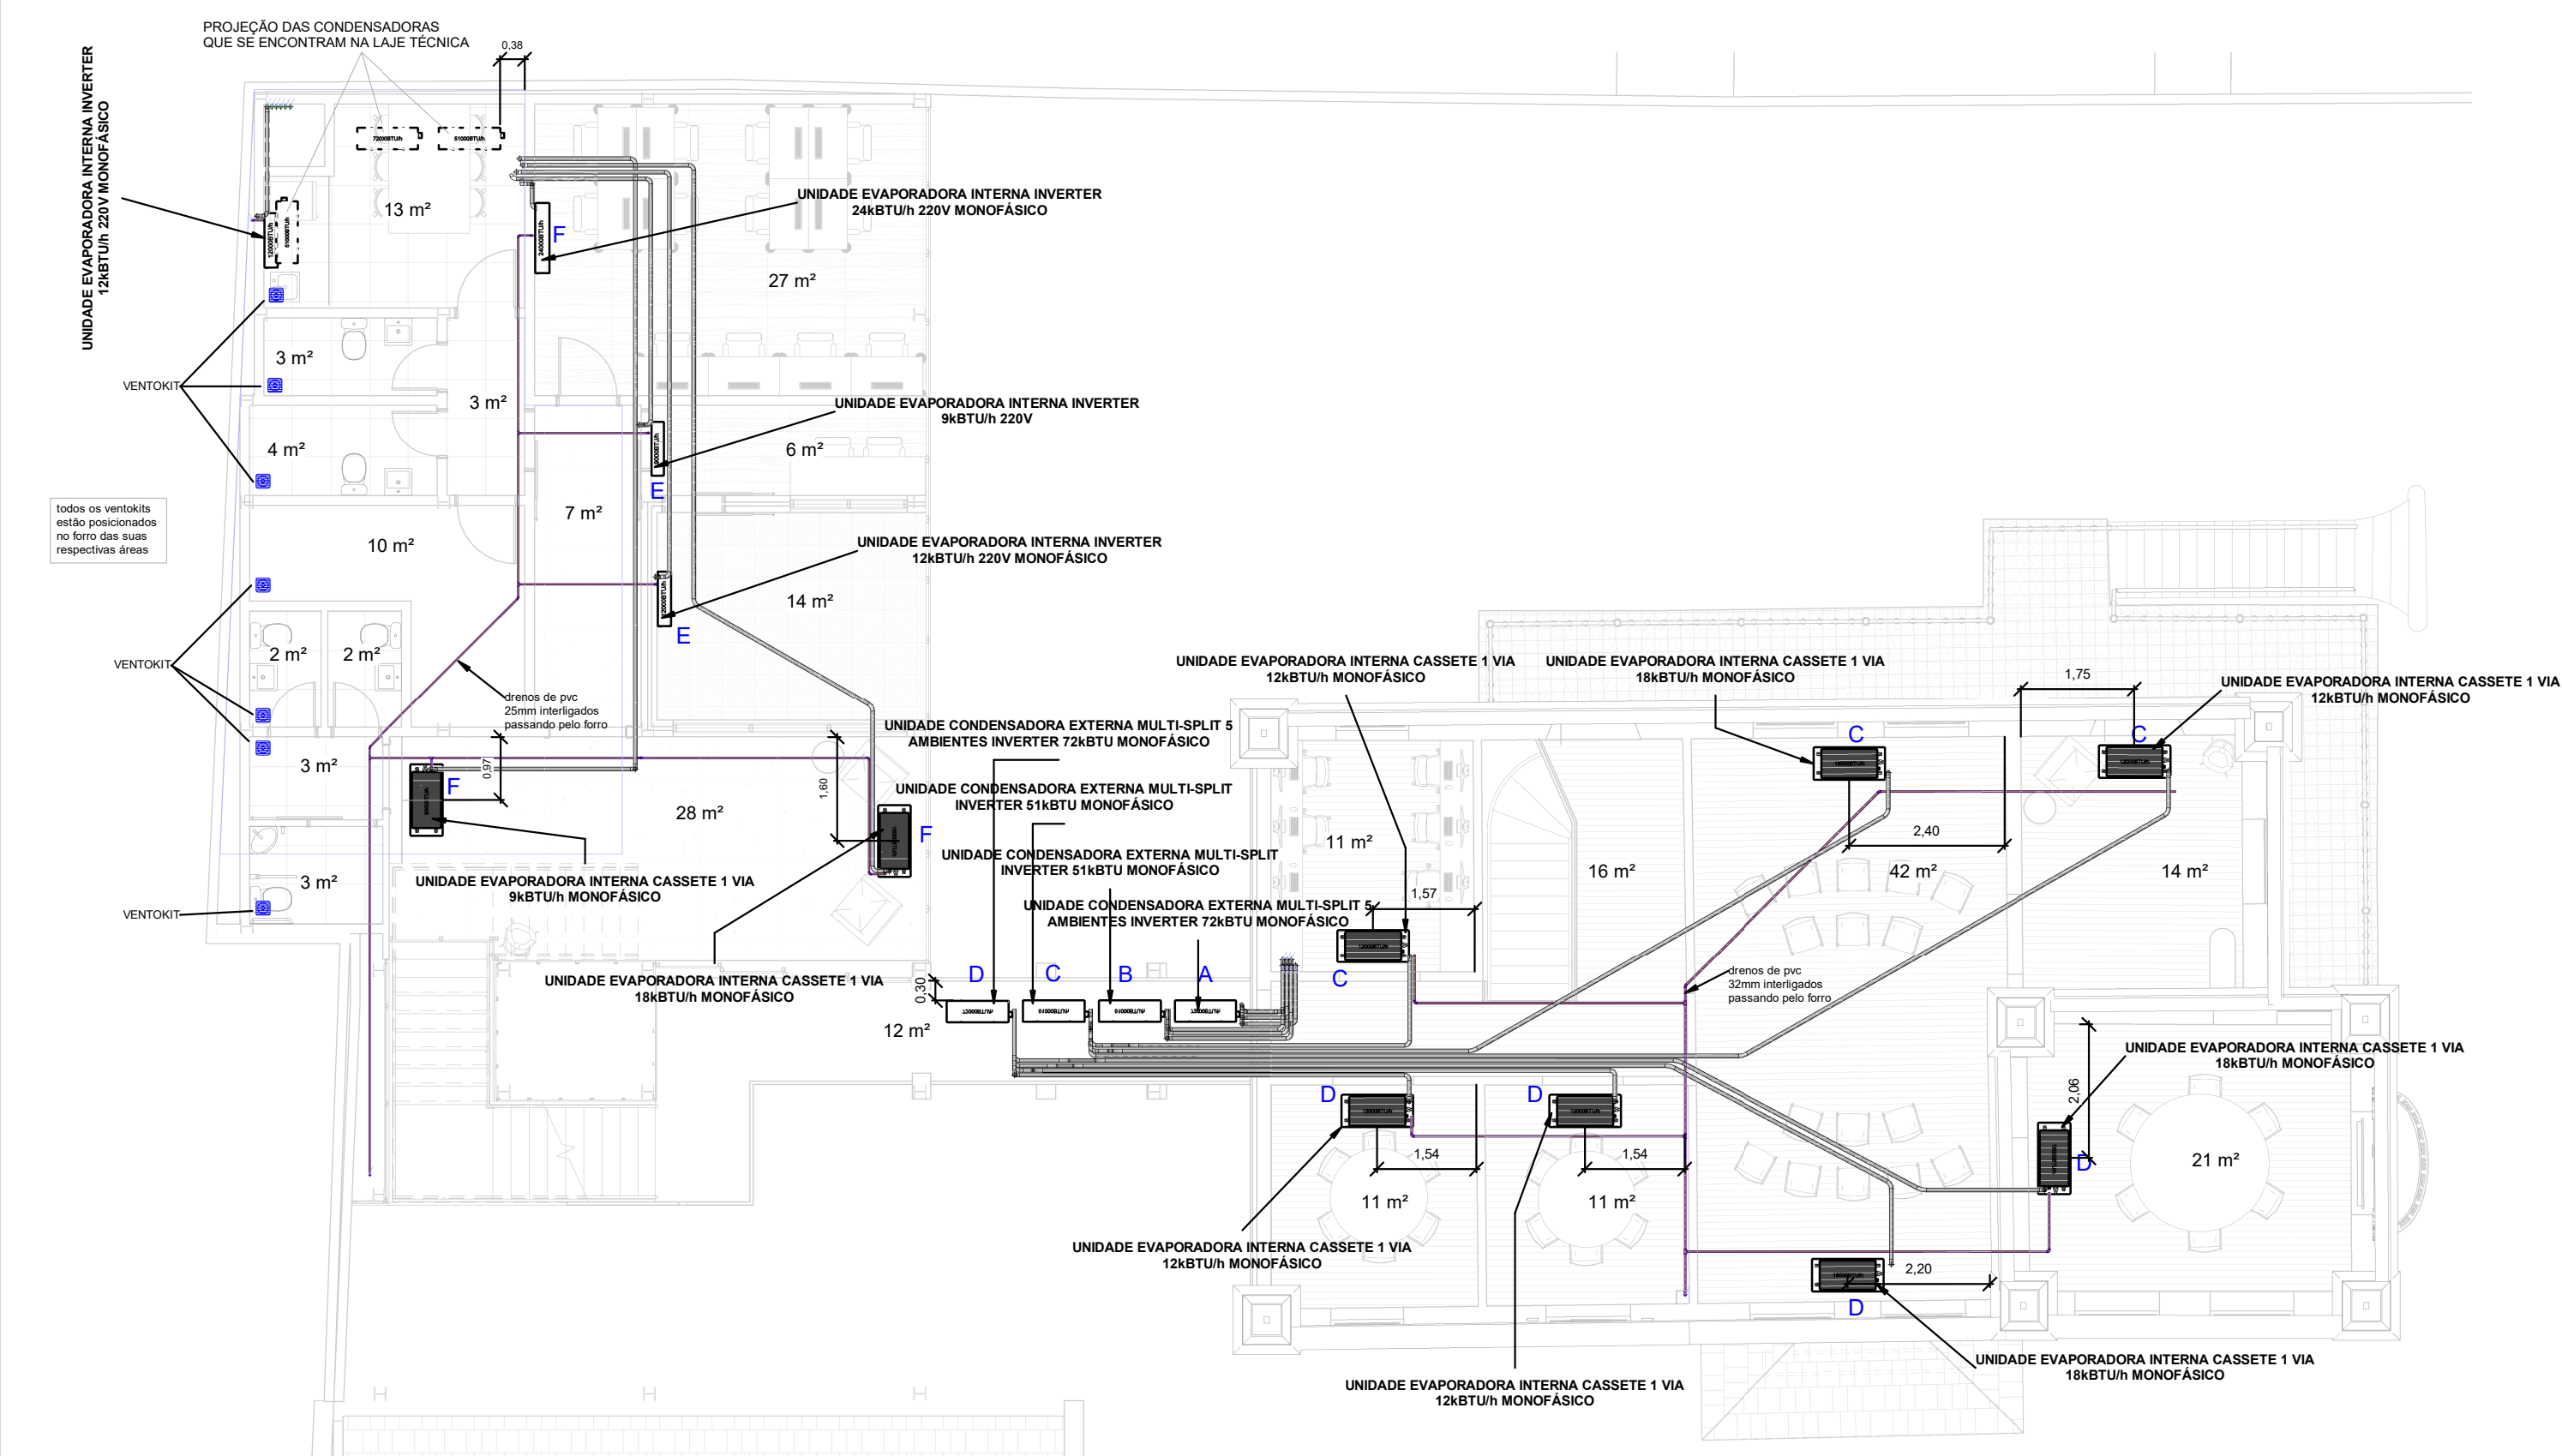


**2º PAVIMENTO**  
1 : 100

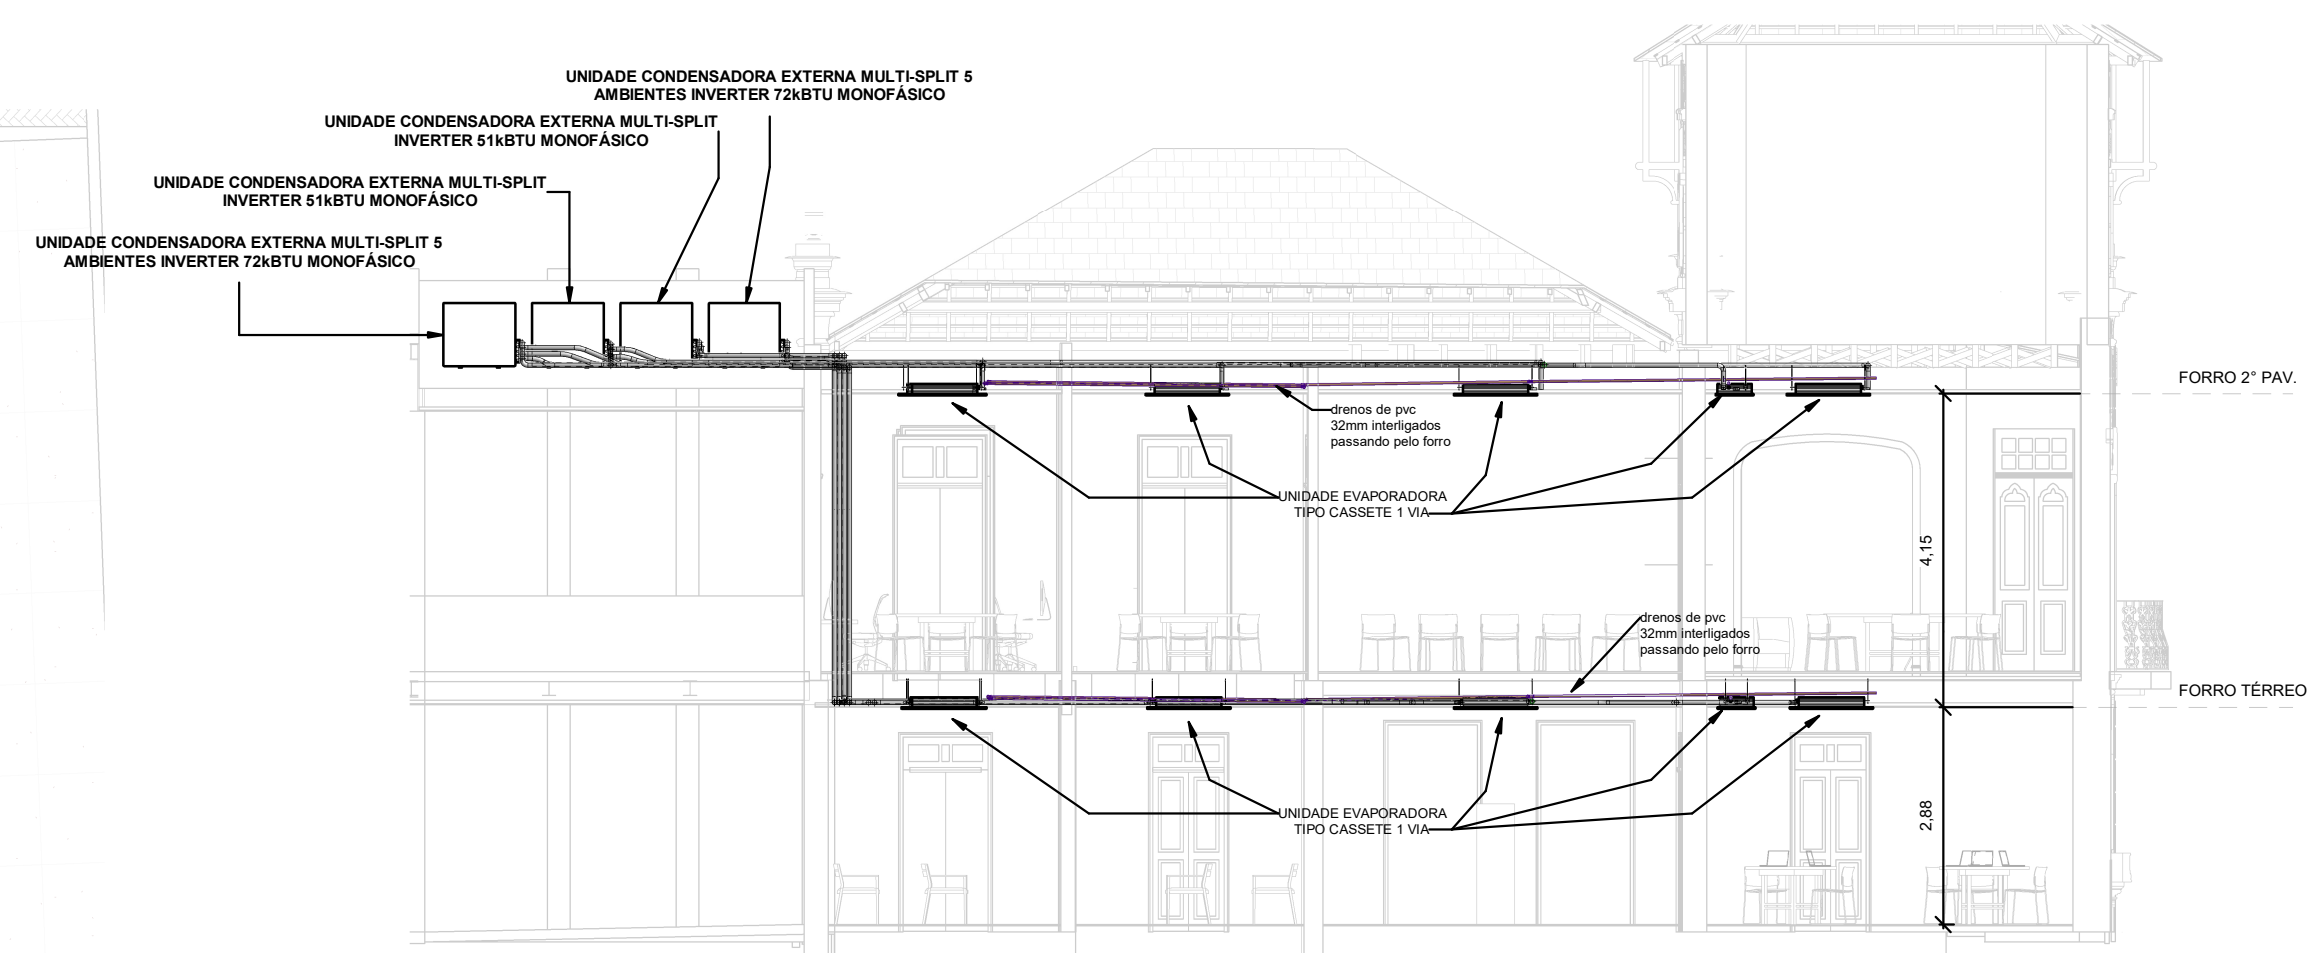


**CORTE A - A**  
1 : 100

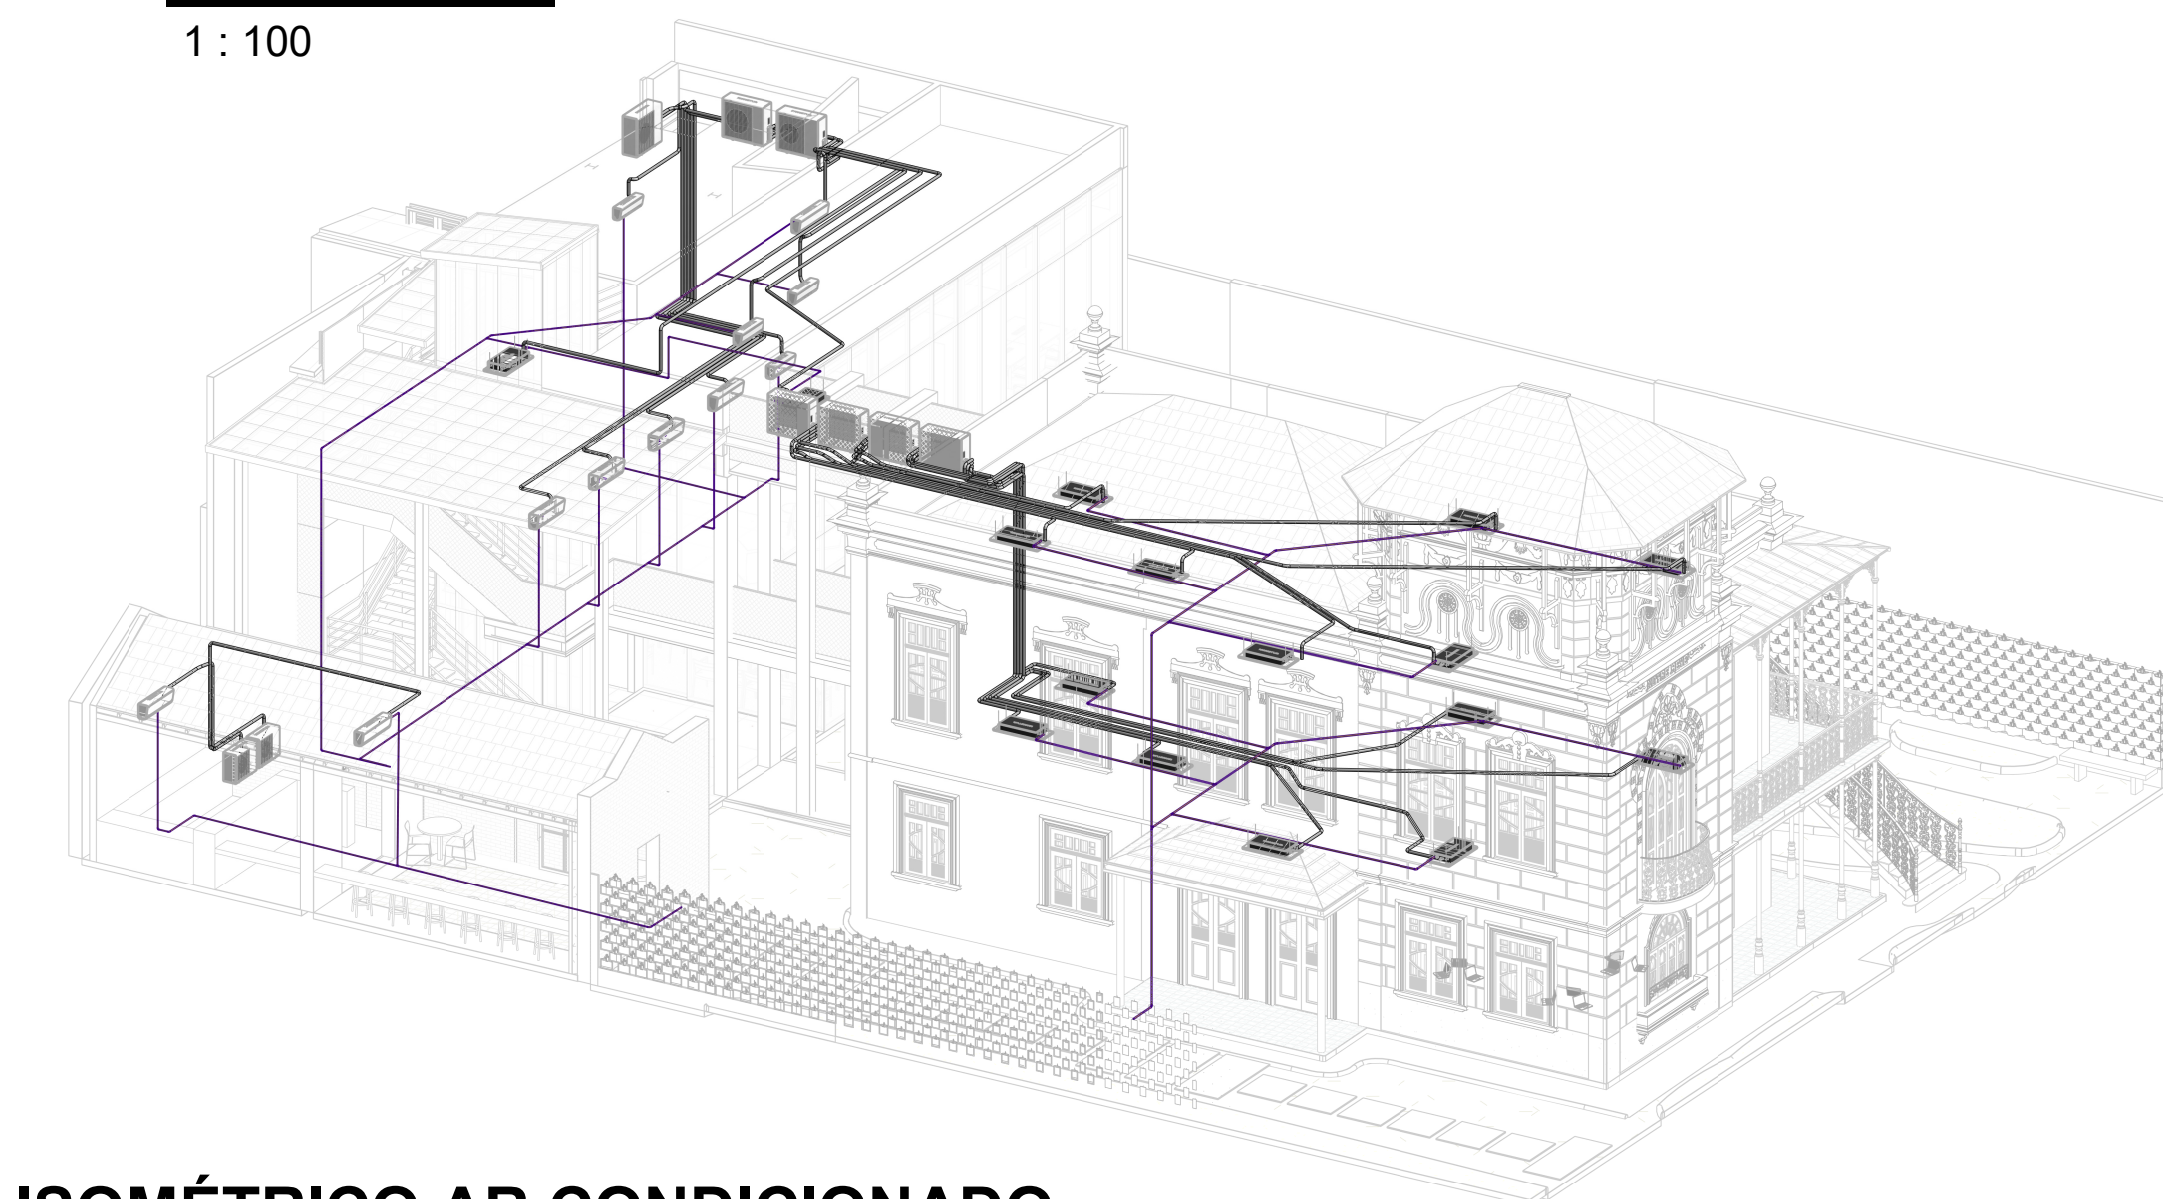


**ISOMÉTRICO AR CONDICIONADO**

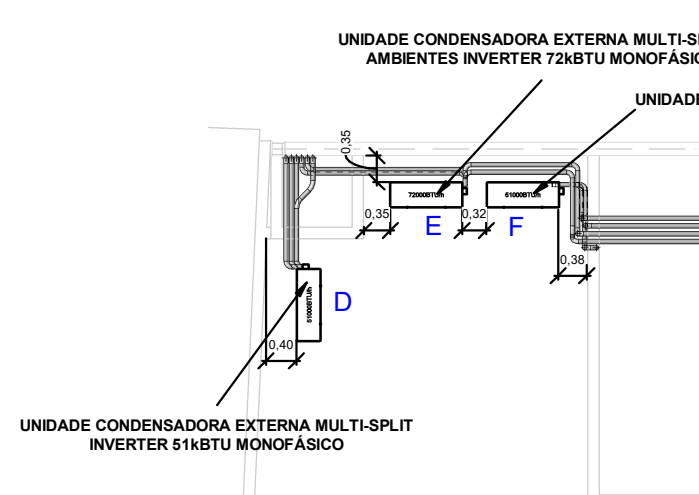


**LAJE TÉCNICA ANEXO**  
1 : 100

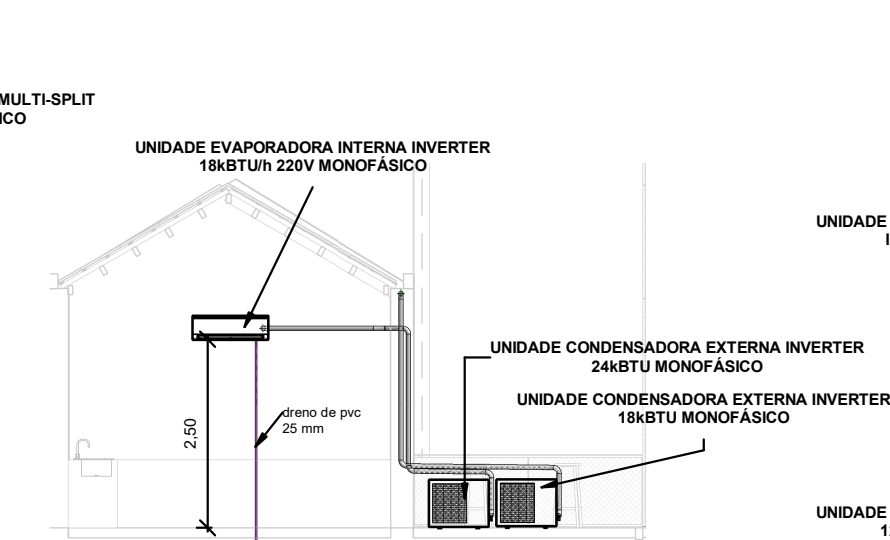

**CORTE B - B**  
1 : 100

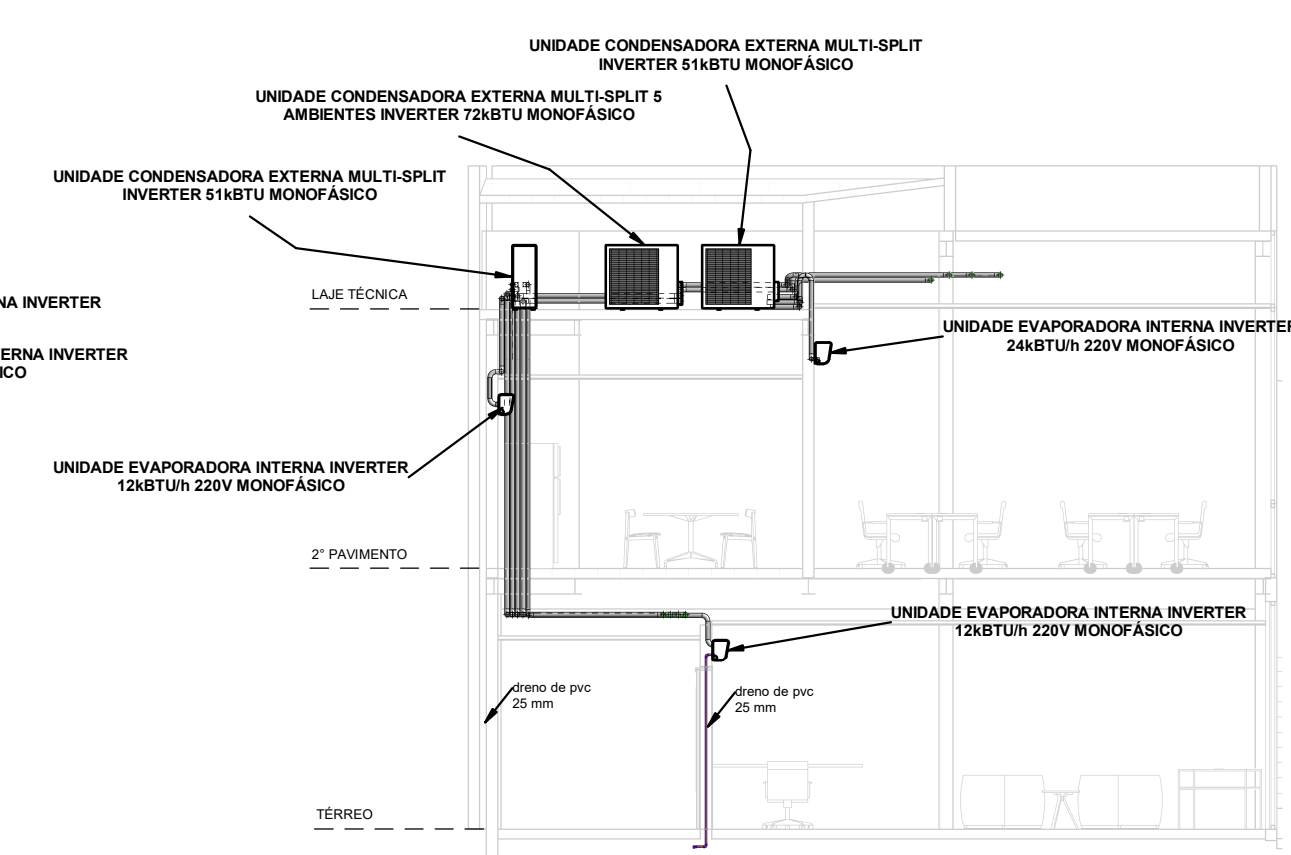

**CORTE C - C**  
1 : 100

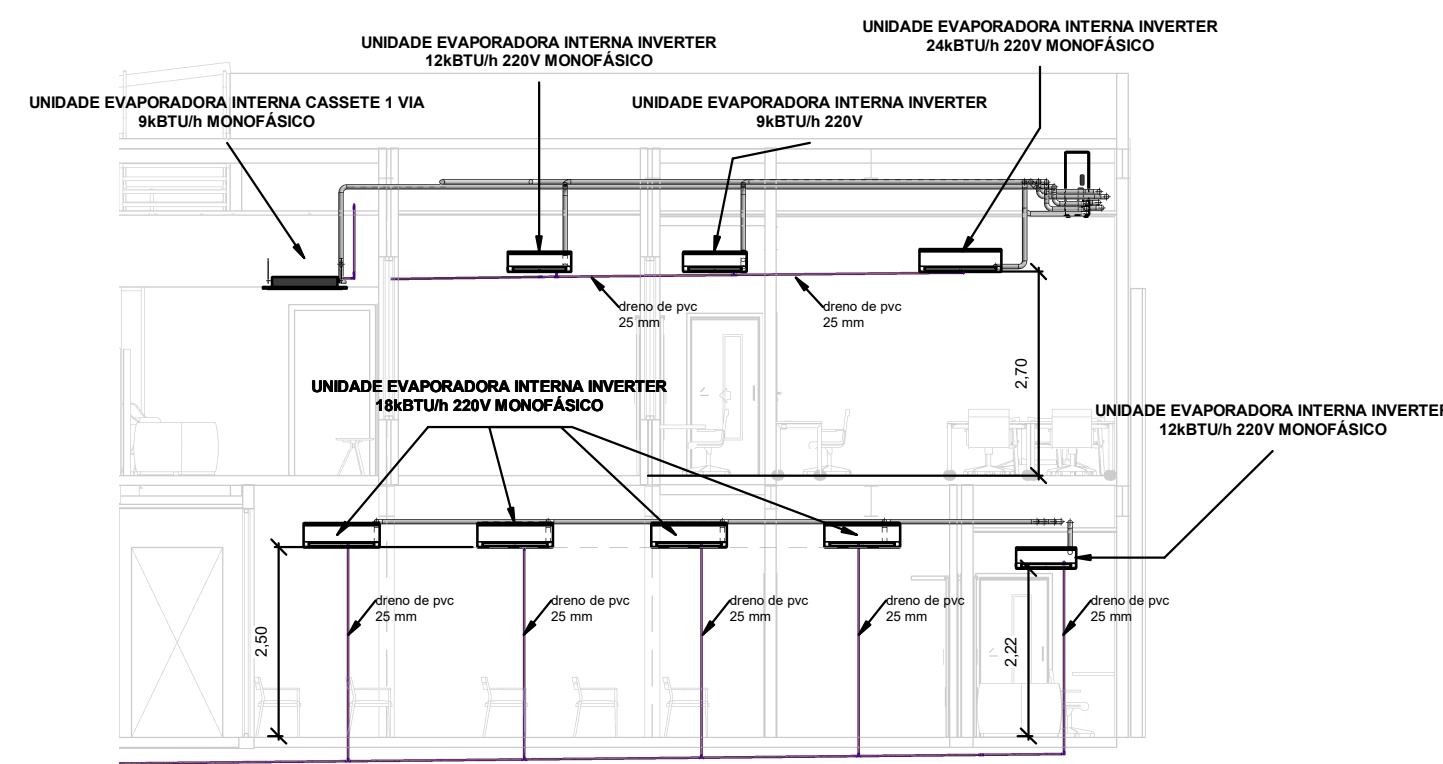

**CORTE D - D**  
1 : 100

00	14/02/2022	EMISSÃO INICIAL	
REV.	DATA	DESCRIÇÃO	APROVAÇÃO
		<b>PREFEITURA MUNICIPAL DE NITERÓI</b> EMPRESA MUNICIPAL DE MORADIA, URBANIZAÇÃO E SANEAMENTO - EMUSA	
Área/Projeto:		PROJETO BÁSICO DE RESTAURAR DA CASA NORIVAL DE FREITAS	
Etapas do projeto:		Título:	
BÁSICO		SISTEMA DE AR CONDICIONADO	
Disciplina:		Desenhista:	Autor do projeto:
CLIMATIZAÇÃO		HYGOR GOMES	HYGOR GOMES
Nome da prancha:		Responsável Técnico:	Coordenador:
0025-DE-CLIPB-001_001		IGOR PETRA	EDUARDO KELLER
			Escala:
			1 : 100



01|01