



A CORTE A - HIDRANTE H-1 E CMI  
1:25

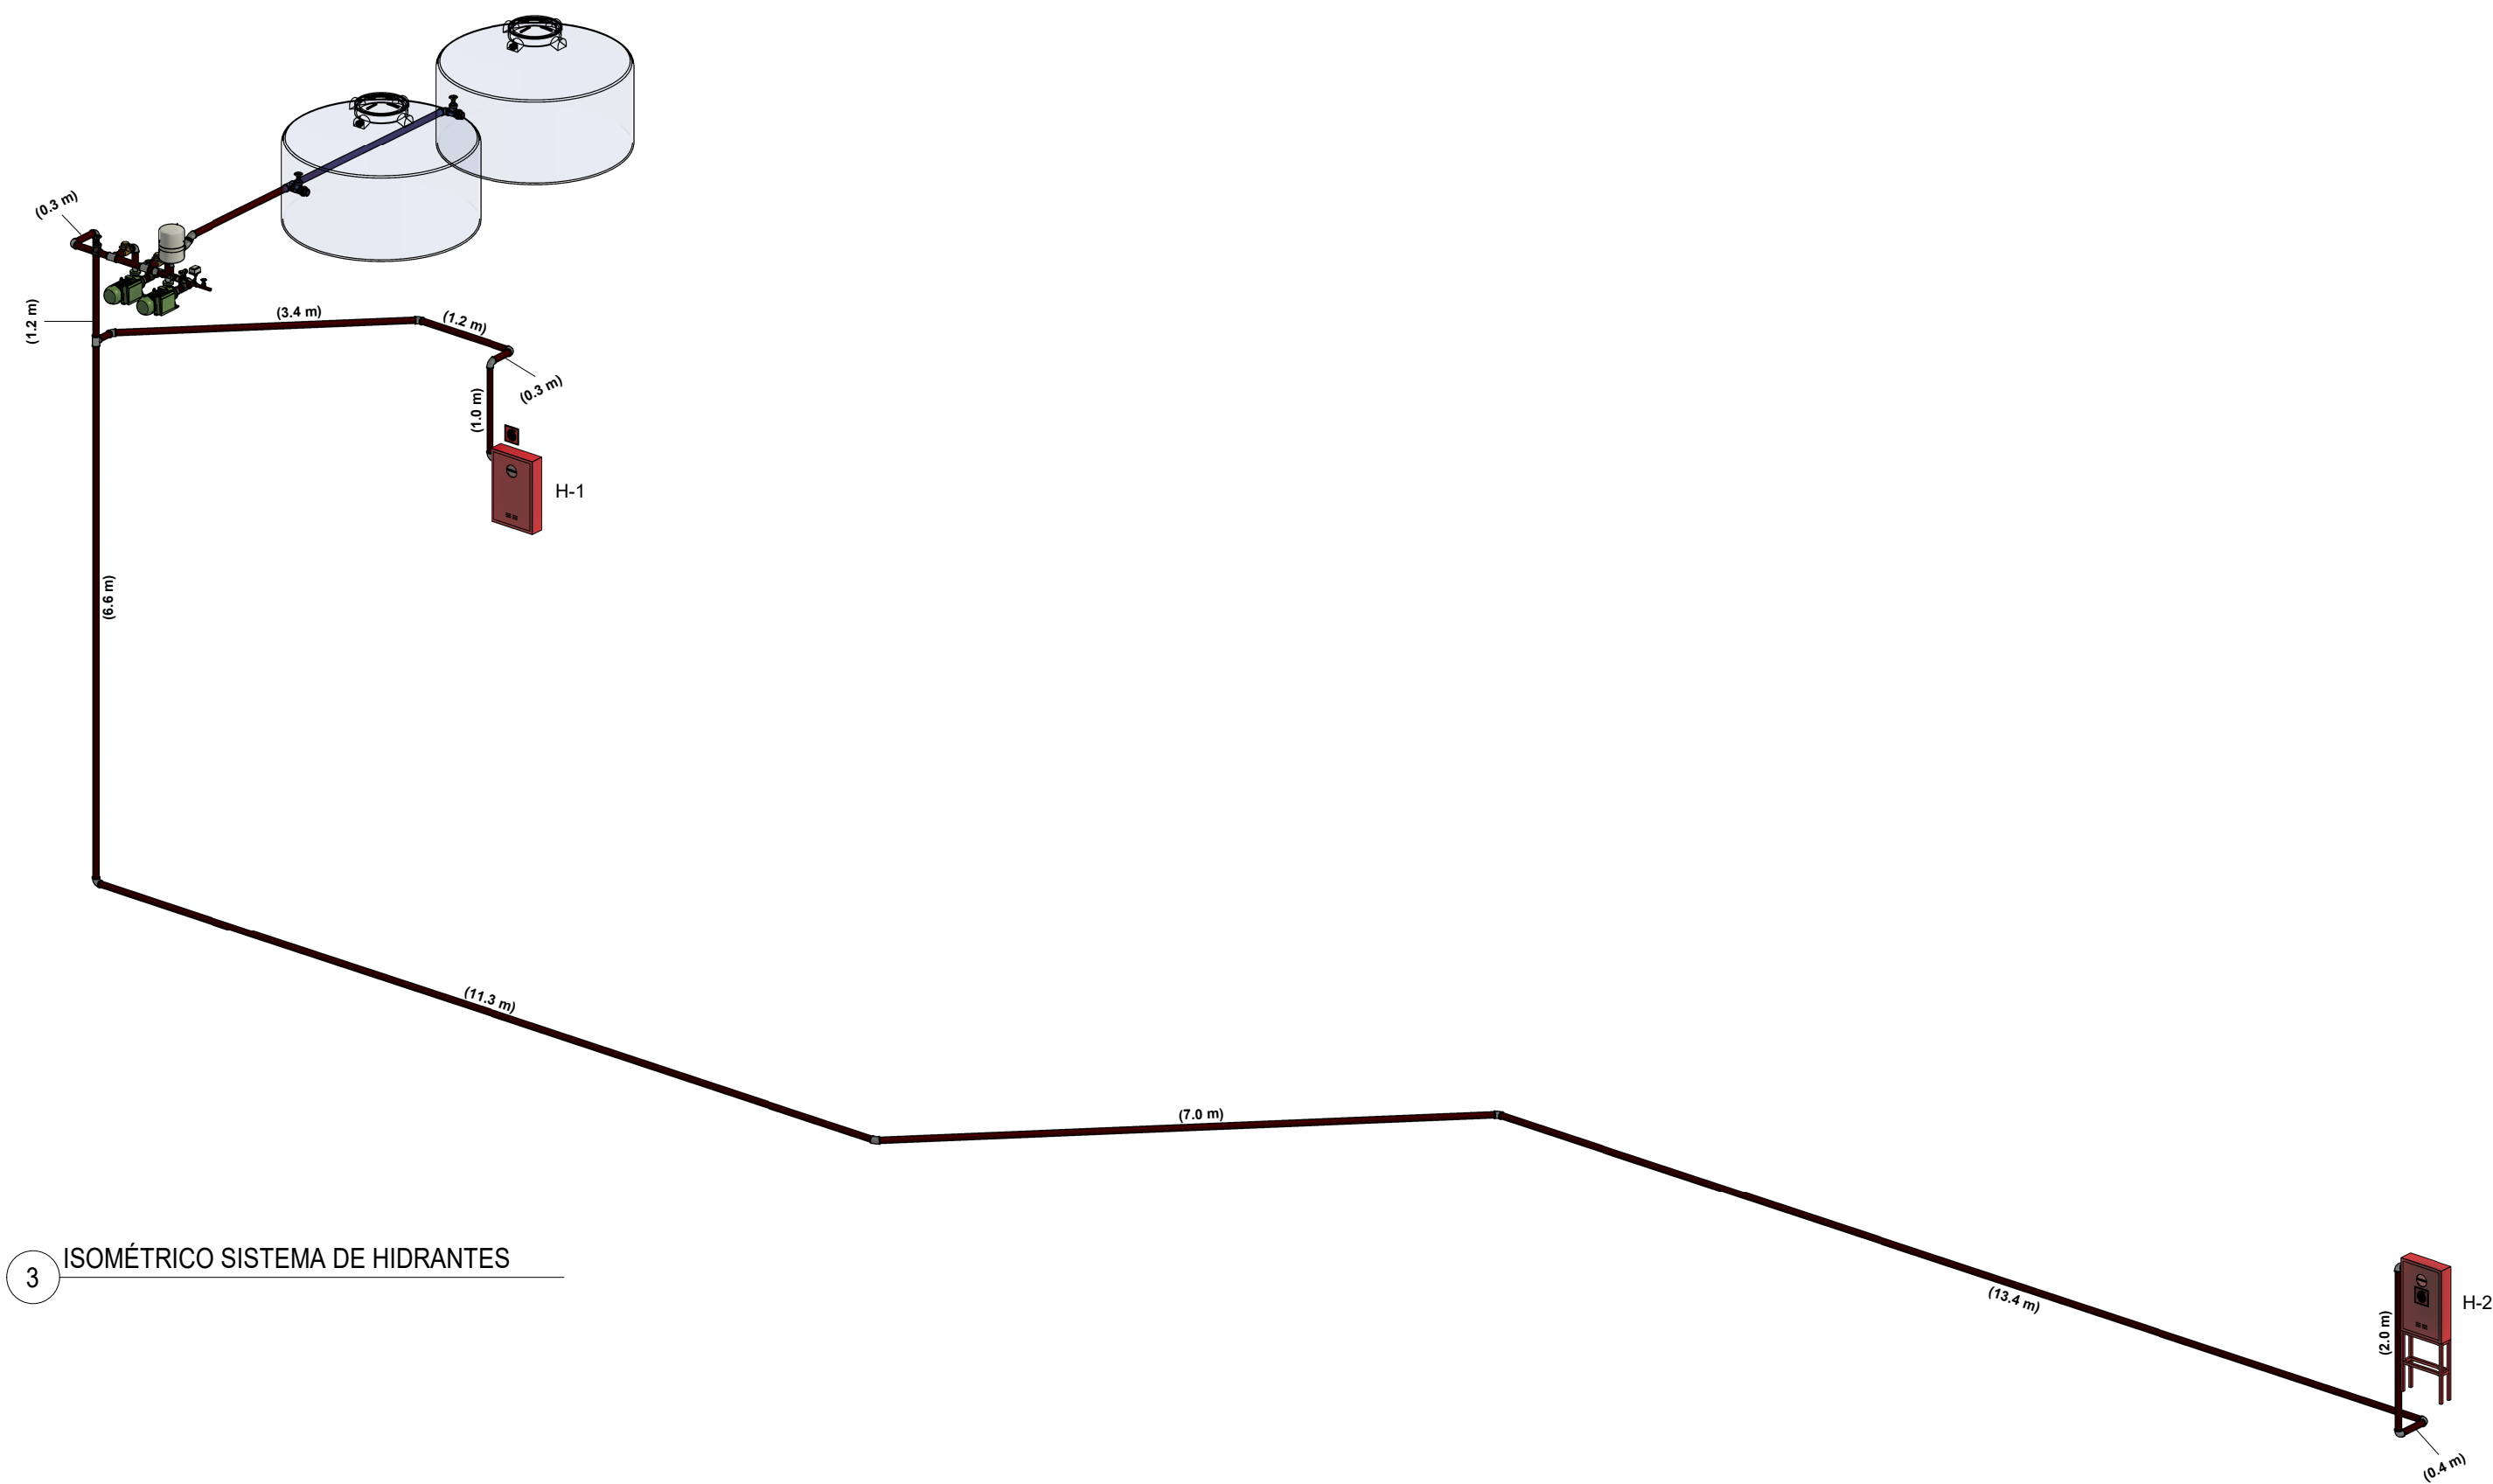

3 ISOMÉTRICO SISTEMA DE HIDRANTES

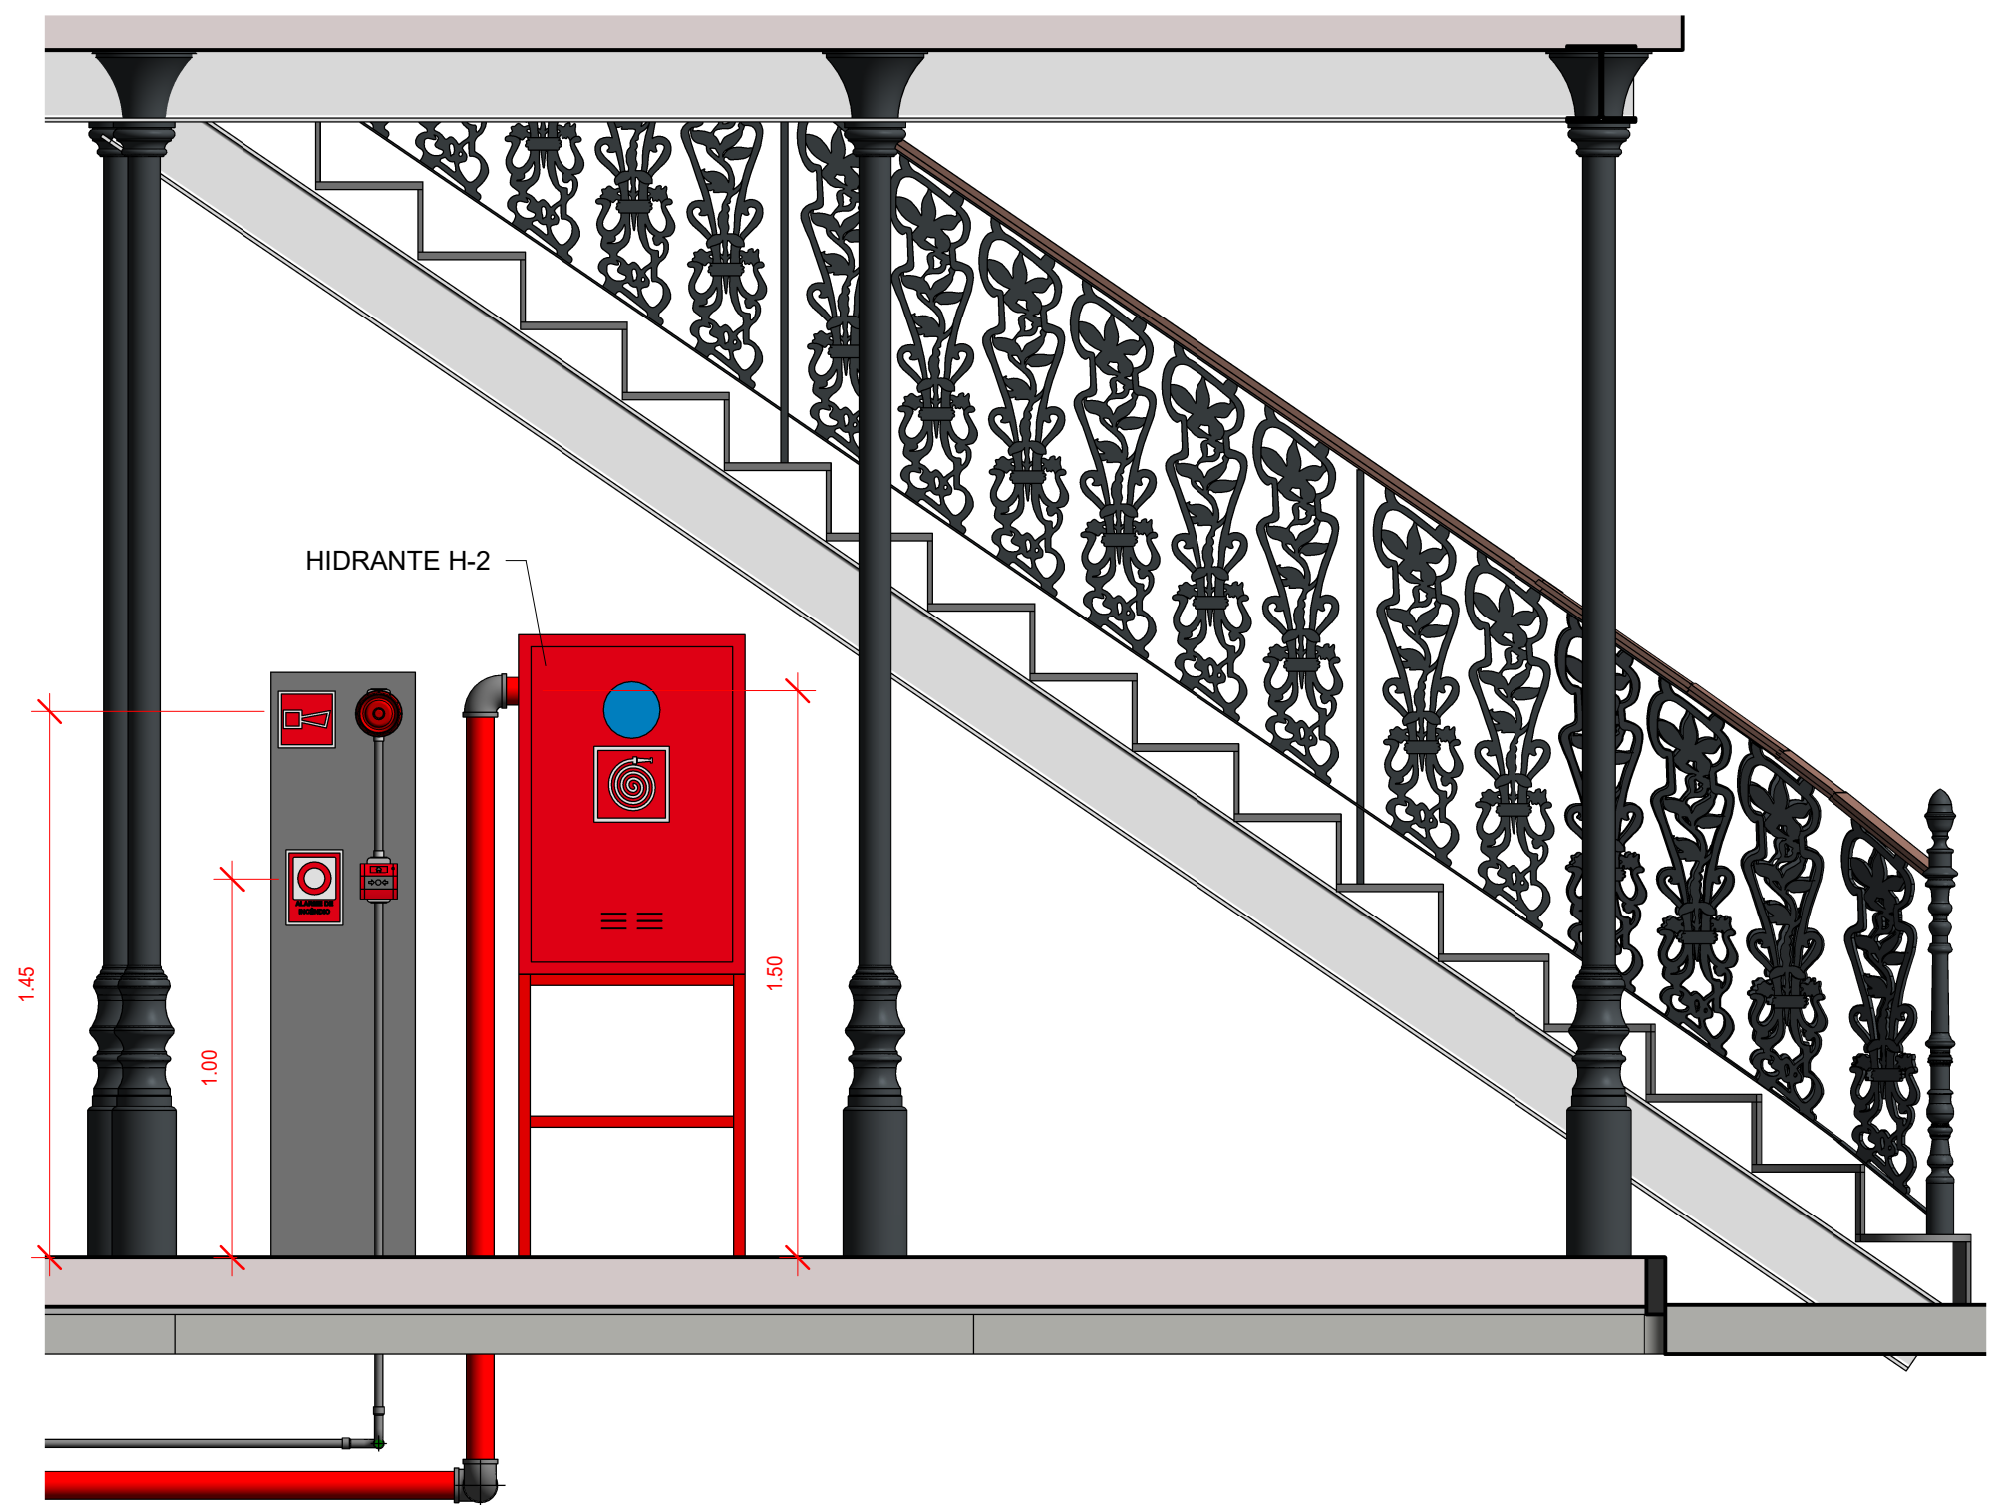

B HIDRANTE 2  
1:20

00	26/01/2022	EMIÇÃO INICIAL	
REV.	DATA	DESCRIÇÃO	APROVAÇÃO
		PREFEITURA MUNICIPAL DE NITERÓI EMPRESA MUNICIPAL DE MORADIA, URBANIZAÇÃO E SANEAMENTO - EMUSA	
Área/Projeto: CONSTRUÇÕES E SERVIÇOS		PROJETO BÁSICO DE RESTAURO DA CASA NORIVAL DE FREITAS	
Etapas do projeto: BÁSICO		Título: SISTEMA DE HIDRANTES	
Disciplina: SEGURANÇA CONTRA INCÊNDIO E PÂNICO		Desenhista: HYGOR GOMES	Autor do projeto: HYGOR GOMES
Nome da prancha: 0025-DE-INC-PB-001_003		Responsável Técnico: IGOR PETRA	Coordenação: EDUARDO KELLER
		03 03	
		Escala: Como indicado	