




1 VISTA A - CÔMODO 03
ESCALA: 1/50

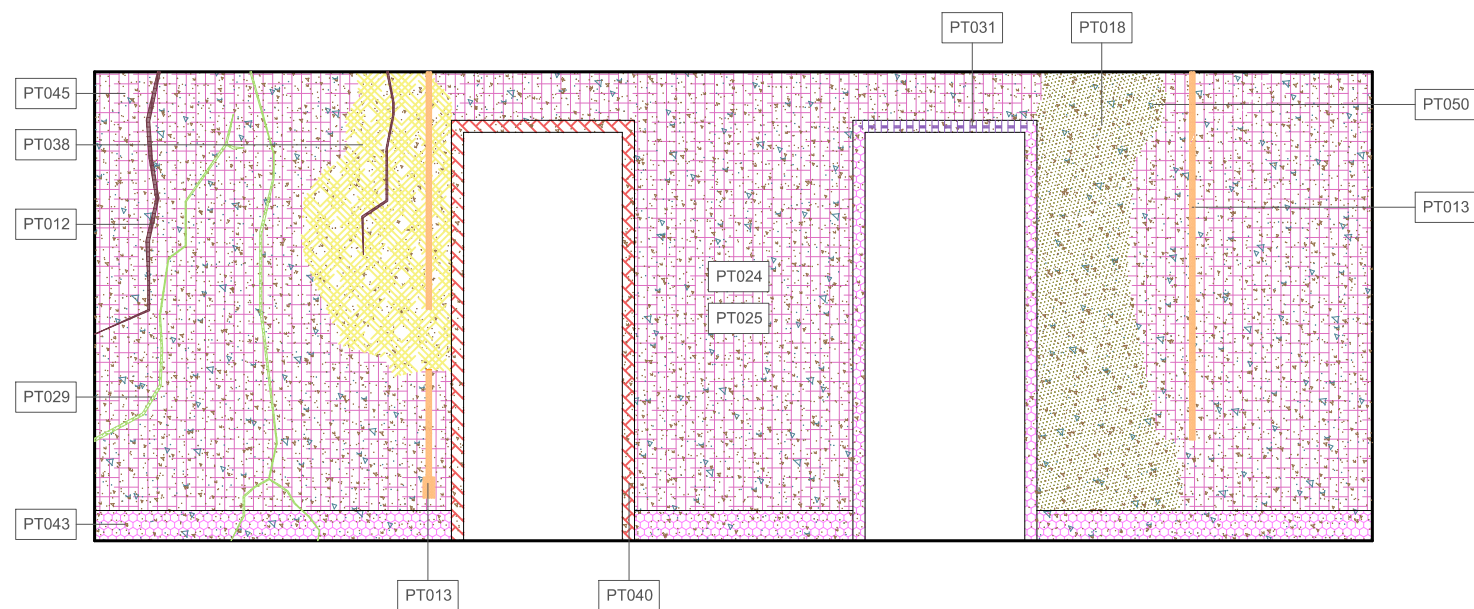

2 VISTA B - CÔMODO 03
ESCALA: 1/50

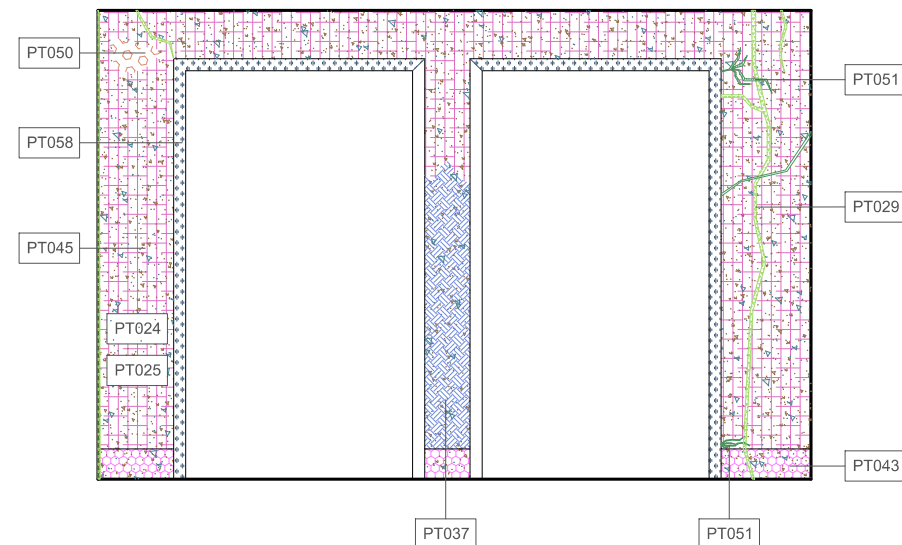

3 VISTA C - CÔMODO 03
ESCALA: 1/50

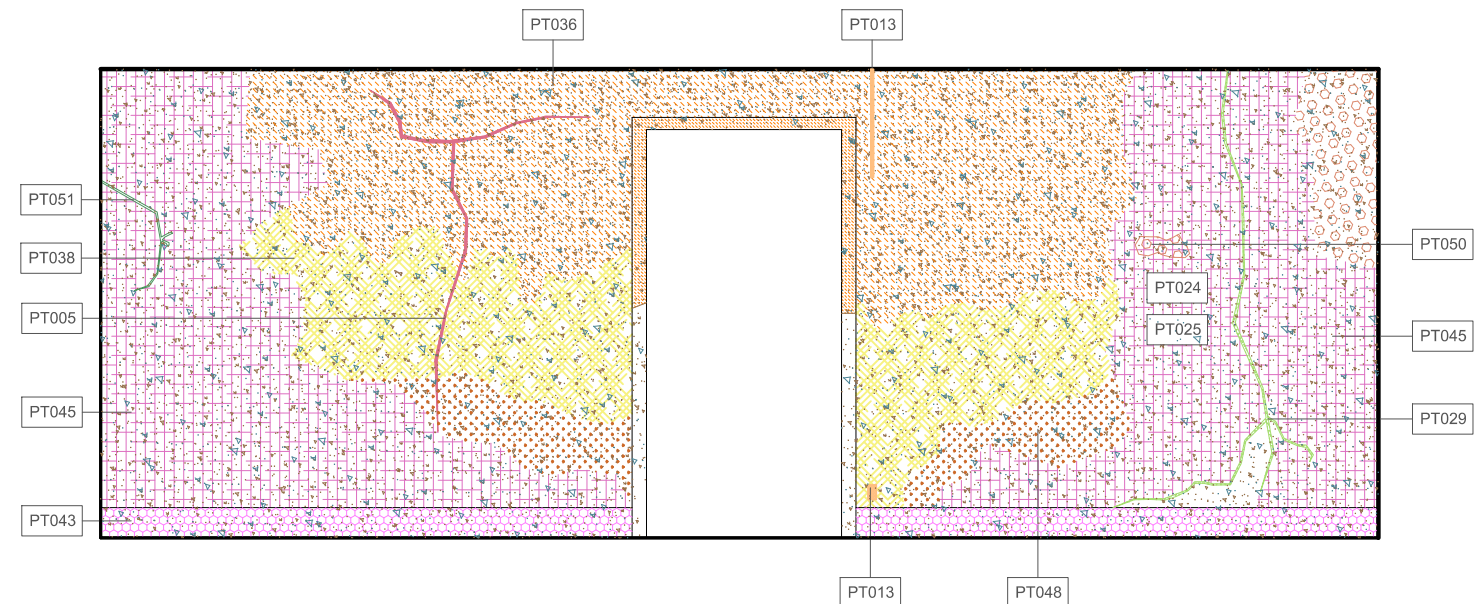

4 VISTA D - CÔMODO 03
ESCALA: 1/50

| LEGENDA | |
|---------|---|
| | PT005 - FISSURA |
| | PT012 - RACHADURA ESTRUTURAL |
| | PT013 - REDE ELÉTRICA OU REDE DE ENTRADA APARENTE |
| | PT018 - FUNGOS, BOLORES, MOFO E LIMO |
| | PT020 - INSTALAÇÃO ELÉTRICA INADEQUADA |
| | PT024 - SUJIDADE |
| | PT025 - UMIDADE |
| | PT029 - ATAQUE XILÓFAGO |
| | PT031 - AUSÊNCIA DE ORNATO OU ELEMENTO INTEGRADO |
| | PT036 - FULIGEM |
| | PT037 - DESCASCAMENTO DA TINTA |
| | PT038 - DESGASTE DA CAMADA SUPERFICIAL |
| | PT040 - DESLOCAMENTO DE REBOCO C/ EXP. DA ALVENARIA |
| | PT043 - DET. DE ORNATO OU ELEMENTO INTEGRADO |
| | PT045 - DETERIORAÇÃO DE REVESTIMENTO |
| | PT048 - ESTUFAMENTO DE ARGAMASSA |
| | PT050 - ESTUFAMENTO DE REBOCO |
| | PT051 - ENRAIZAMENTO |
| | PT056 - OXIDAÇÃO/CORROSÃO |
| | PT058 - PEÇA SOLTA |



CASA NORIVAL DE FREITAS

NOTAS GERAIS

1 - BASE DO MAPEAMENTO FORNECIDA PELO NÚCLEO DE RESTAURAÇÃO/DEPAC;
2 - DIMENSÕES EM METROS EXCETO ONDE INDICADO;
3 - MANCHAS DO MAPEAMENTO DE DANOS COM MEDIDAS APROXIMADAS;
4 - PARA MAIORES DETALHES CONFERIR RELATÓRIO FOTOGRÁFICO DE DANOS NO ARQUIVO: 0025-DT-ARQ-MA-001_R0;

| | | | |
|--|---|--|---------------------------------------|
| 00 | 26/01/2022 | EMIÇÃO INICIAL | |
| REV. | DATA | DESCRIÇÃO | APROVAÇÃO |
| | | PREFEITURA MUNICIPAL DE NITERÓI EMPRESA MUNICIPAL DE MORADIA, URBANIZAÇÃO E SANEAMENTO | |
| Área/Projeto: PROJETO BÁSICO DE RESTAURO DA CASA NORIVAL DE FREITAS | | | |
| Etapa de projeto: BÁSICO | Título: VISTAS A, B, C e D - CÔMODO 03 | | 03/09 0025-MD-ARQ-MA-012_R0 |
| Disciplina: MAPEAMENTO DE DANOS | Desenhista: ÁTRIA VASCONCELOS | Autores do projeto: LÉO COSTA, RENAN MARQUES | |
| Nome da prancha: 0025-DE-ARQ-MA-012_003 | Responsável técnico: IGOR PETRA | Coordenação: EDUARDO KELLER | Escala: 1/50 |