




1 VISTA A - CÔMODO 22 - GARAGEM  
ESCALA: 1/50

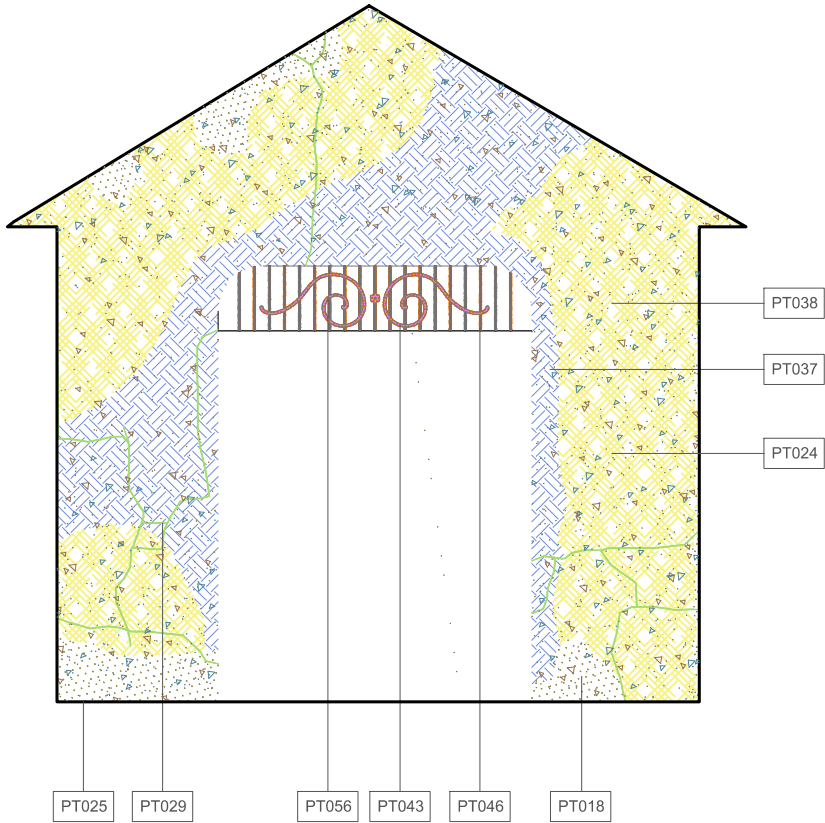

2 VISTA B - CÔMODO 22 - GARAGEM  
ESCALA: 1/50

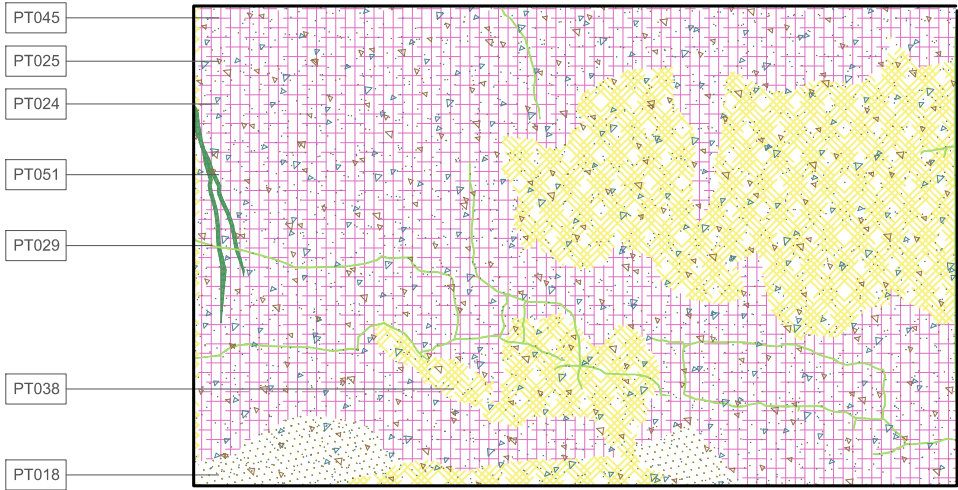

3 VISTA C - CÔMODO 22 - GARAGEM  
ESCALA: 1/50

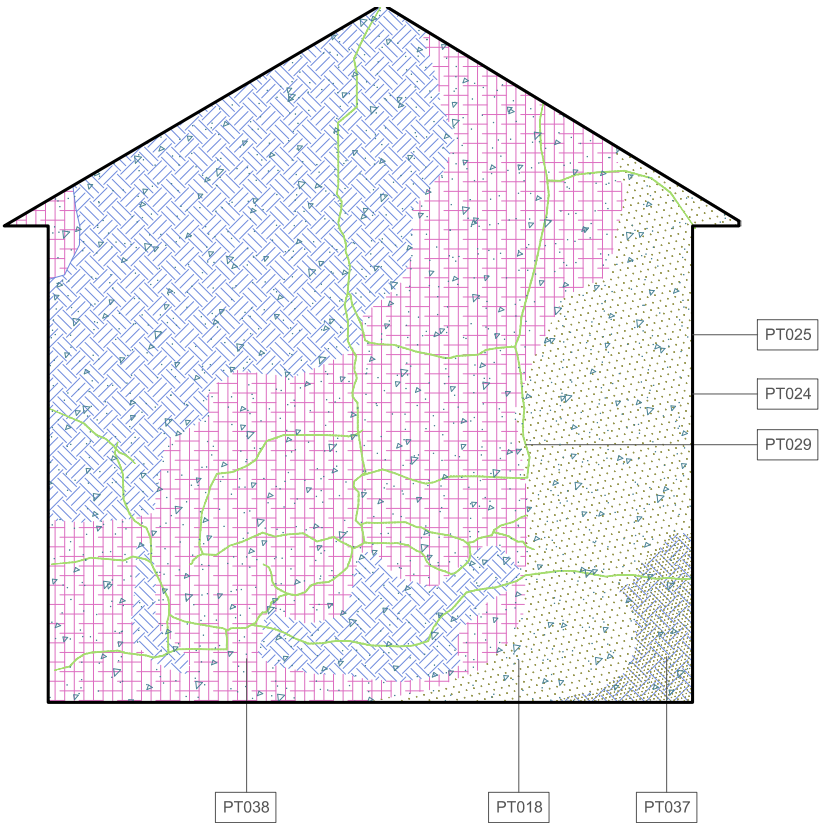


4 VISTA D - CÔMODO 22 - GARAGEM  
ESCALA: 1/50

LEGENDA	
	PT018 - FUNGOS, BOLORES, MOFO E LIMO
	PT024 - SUJEIDADE
	PT025 - UMIDADE
	PT037 - DESCASCAMENTO DA TINTA
	PT038 - DESGASTE DA CAMADA SUPERFICIAL
	PT042 - DETERIORAÇÃO DE ESQUADRIAS
	PT043 - DET. DE ORNATO OU ELEMENTO INTEGRADO
	PT045 - DETERIORAÇÃO DE REVESTIMENTO
	PT046 - DETERIORAÇÃO DE GRADIL EM FERRO
	PT051 - ENRAIZAMENTO
	PT056 - OXIDAÇÃO/CORROSÃO
	PT068 - VEGETAÇÃO



## CASA NORIVAL DE FREITAS

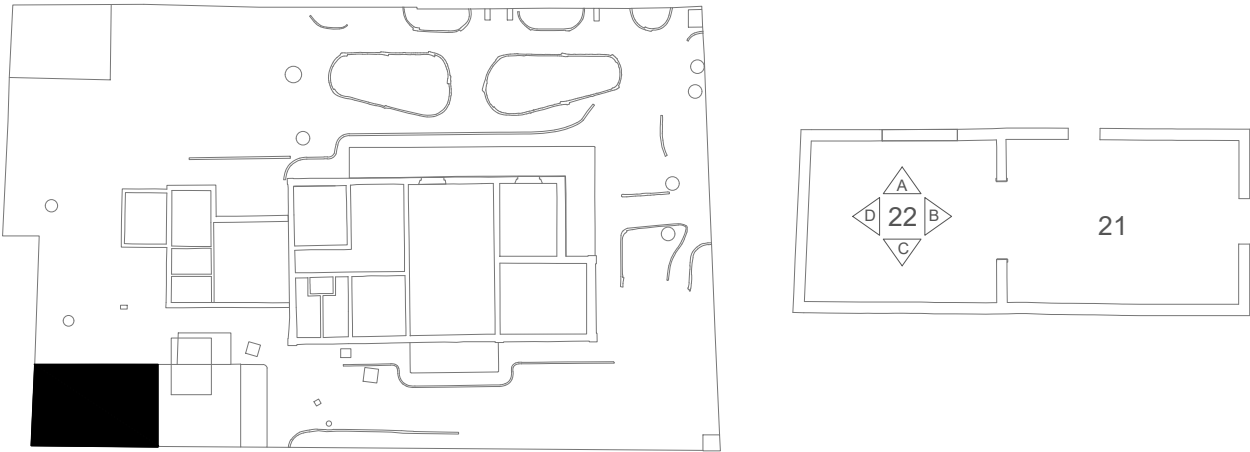

## NOTAS GERAIS

- 1 - BASE DO MAPEAMENTO FORNECIDA PELO NÚCLEO DE RESTAURAÇÃO/DEPAC;  
2 - DIMENSÕES EM METROS EXCETO ONDE INDICADO;  
3 - MANCHAS DO MAPEAMENTO DE DANOS COM MEDIDAS APROXIMADAS;  
4 - PARA MAIORES DETALHES CONFERIR RELATÓRIO FOTOGRÁFICO DE DANOS NO ARQUIVO: 0025-DT-ARQ-MA-001\_R0;

00	26/01/2022	EMIÇÃO INICIAL	
REV.	DATA	DESCRIÇÃO	APROVAÇÃO
 <b>ConsPetr TGI</b> CONSTRUÇÕES E SERVIÇOS	PREFEITURA MUNICIPAL DE NITERÓI EMPRESA MUNICIPAL DE MORADIA, URBANIZAÇÃO E SANEAMENTO		 <b>NITERÓI</b> SEMPRE À FRENTE  Empresa Municipal de Moradia, Urbanização e Saneamento - EMUSA
	Área/Projeto: PROJETO BÁSICO DE RESTAURO DA CASA NORIVAL DE FREITAS		
Etapla de projeto: BÁSICO	Título: VISTAS A, B, C e D - CÔMODO 22 - GARAGEM		<b>03/05</b>  0025-MD-ARQ-MA-020_R0
Disciplina: MAPEAMENTO DE DANOS	Desenhista: MARIA ARAÚJO	Autores do projeto: LÉO COSTA, RENAN MARQUES	
Nome da prancha: 0025-DE-ARQ-MA-020_003	Responsável técnico: IGOR PETRA	Coordenação: EDUARDO KELLER	Escala: 1/50