



1 VISTA EXTERNA - PORTÃO - GARAGEM
ESCALA: 1/25

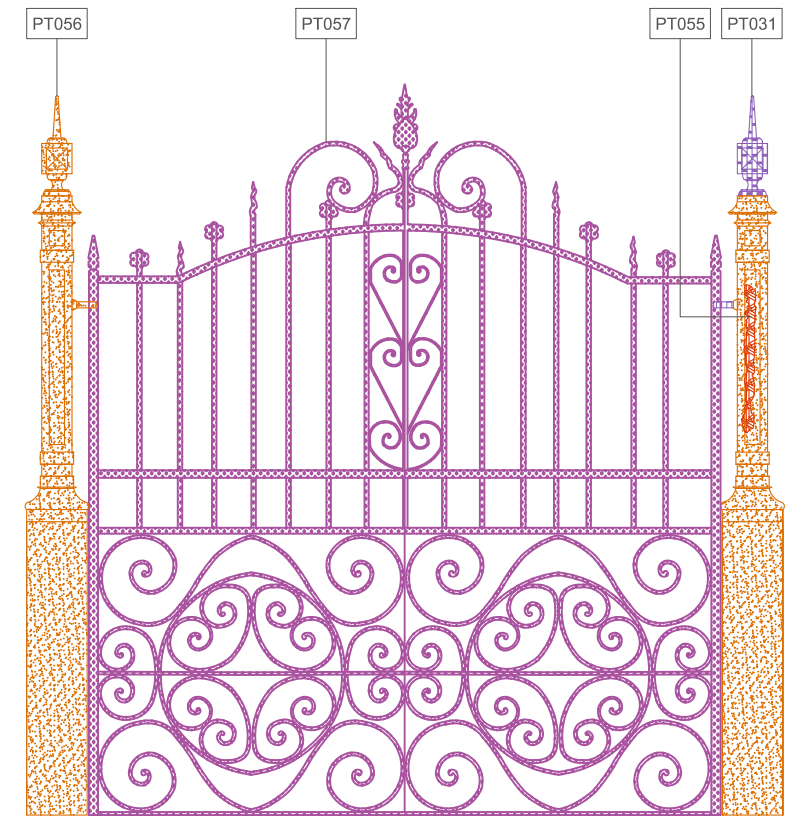

2 VISTA INTERNA - PORTÃO - GARAGEM
ESCALA: 1/25

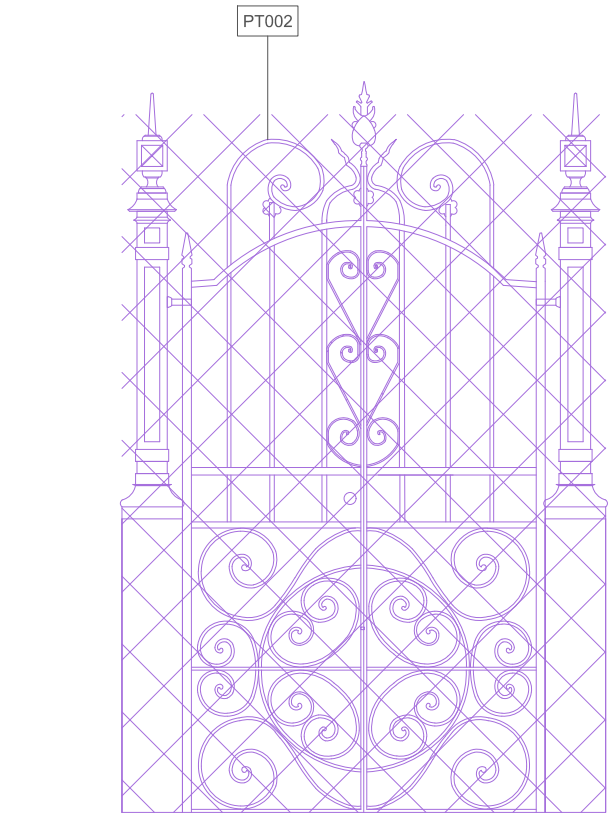


3 VISTA EXTERNA - PORTÃO - PEDESTRE
ESCALA: 1/25




4 VISTA INTERNA - PORTÃO - PEDESTRE
ESCALA: 1/25

LEGENDA	
	PT002 - ENTAIPAMENTO
	PT031 - AUSÊNCIA DE ORNATO OU ELEMENTO INTEGRADO
	PT055 - LACUNA
	PT056 - OXIDAÇÃO/CORROSÃO
	PT057 - PEÇA AUSENTE

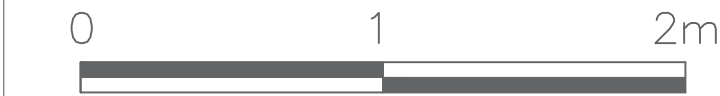

CASA NORIVAL DE FREITAS

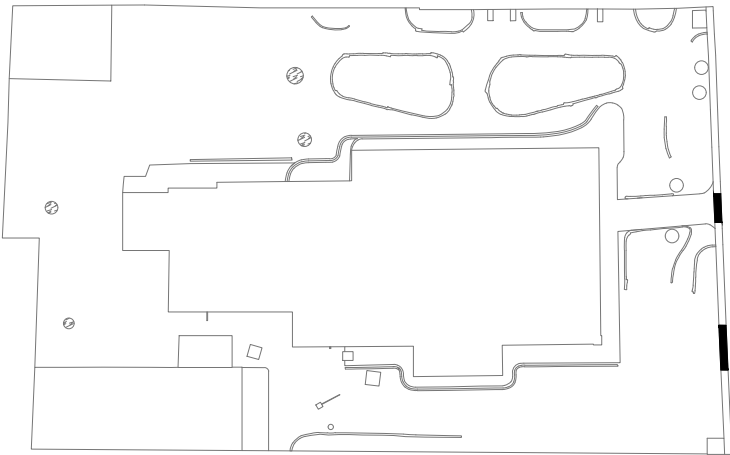

NOTAS GERAIS

- 1 - BASE DO MAPEAMENTO FORNECIDA PELO NÚCLEO DE RESTAURAÇÃO/DEPAC;
- 2 - DIMENSÕES EM METROS EXCETO ONDE INDICADO;
- 3 - MANCHAS DO MAPEAMENTO DE DANOS COM MEDIDAS APROXIMADAS;
- 4 - PARA MAIORES DETALHES CONFERIR RELATÓRIO FOTOGRÁFICO DE DANOS NO ARQUIVO: 0025-DT-ARQ-MA-001_R0;

00	26/01/2022	EMIÇÃO INICIAL	
REV.	DATA	DESCRIÇÃO	APROVAÇÃO
		PREFEITURA MUNICIPAL DE NITERÓI EMPRESA MUNICIPAL DE MORADIA, URBANIZAÇÃO E SANEAMENTO	
Área/Projeto: PROJETO BÁSICO DE RESTAURO DA CASA NORIVAL DE FREITAS		Empresa Municipal de Moradia, Urbanização e Saneamento - EMUSA	
Etapla de projeto: BÁSICO		Título: VISTAS - PORTÕES DE ACESSO	
Disciplina: MAPEAMENTO DE DANOS		Desenhista: ÁTRIA VASCONCELOS	Autores do projeto: LÉO COSTA, RENAN MARQUES
Nome da prancha: 0025-DE-ARQ-MA-003_001		Responsável técnico: IGOR PETRA	Coordenação: EDUARDO KELLER
			Escala: 1/25