




1 VISTA A - CÔMODO 16
ESCALA: 1/50

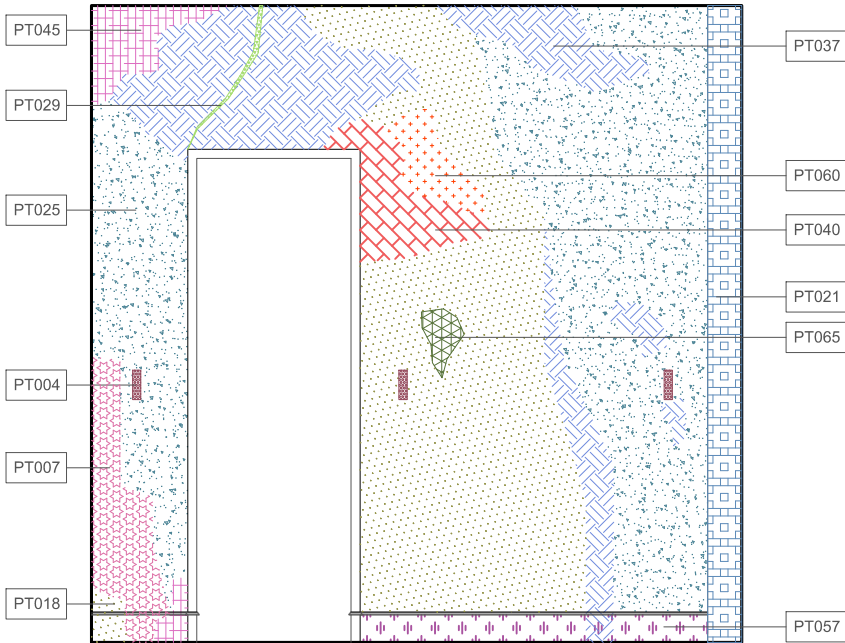

2 VISTA B - CÔMODO 16
ESCALA: 1/50

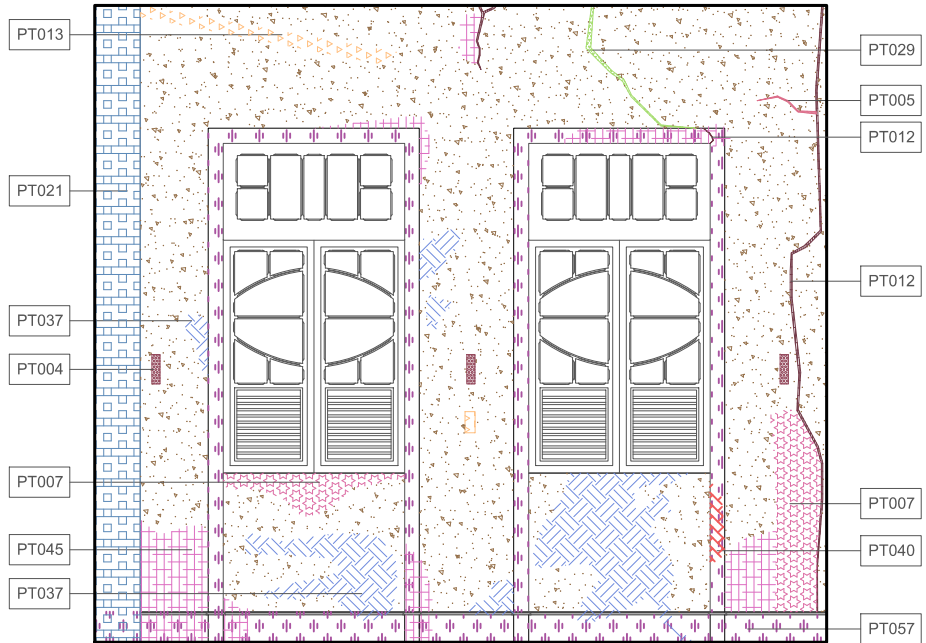

3 VISTA C - CÔMODO 16
ESCALA: 1/50

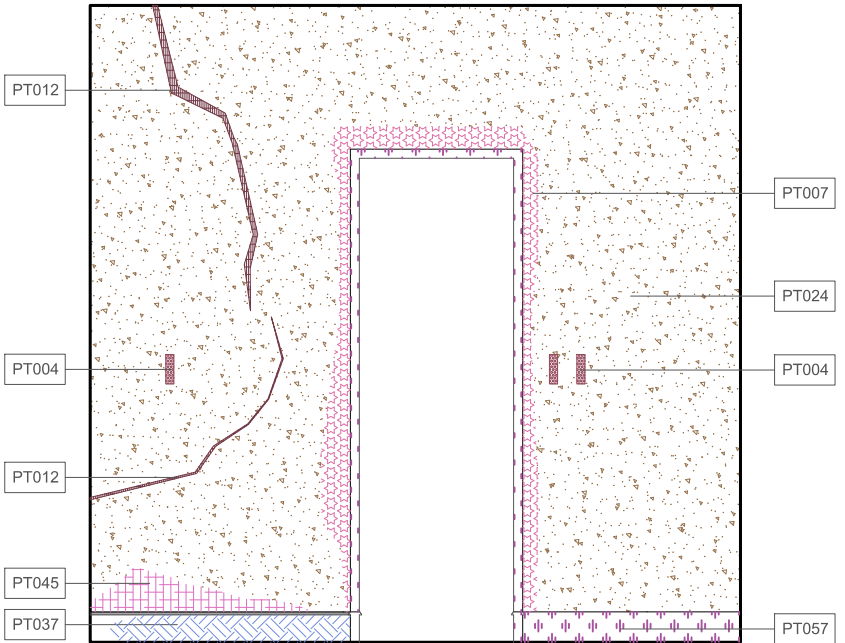

4 VISTA D - CÔMODO 16
ESCALA: 1/50

LEGENDA

PT004 - ESCORAMENTO ESTRUTURAL

PT005 - FISSURA

PT007 - INTERVENÇÃO REALIZADA

PT012 - RACHADURA ESTRUTURAL

PT013 - REDE ELÉTRICA OU REDE DE ENTRADA APARENTE

PT018 - FUNGOS, BOLORES, MOFO E LIMO

PT020 - INSTALAÇÃO ELÉTRICA INADEQUADA

PT021 - INSTALAÇÃO HIDROSSANITÁRIA INADEQUADA

PT024 - SUJIDADE

PT025 - UMIDADE

PT029 - ATAQUE XILÓFAGO

PT037 - DESCASCAMENTO DA TINTA

PT040 - DESLOCAMENTO DE REBOCO C/ EXP. DA ALVENARIA

PT045 - DETERIORAÇÃO DE REVESTIMENTO

PT057 - PEÇA AUSENTE

PT060 - DESCOLAMENTO DE REBOCO

PT065 - CROSTA NEGRA

CASA NORIVAL DE FREITAS

PAVIMENTO SUPERIOR

19

17

15

13

20

18

16

14

CÔMODO 16

A

B

C

D

NOTAS GERAIS

1 - BASE DO MAPEAMENTO FORNECIDA PELO NÚCLEO DE RESTAURAÇÃO/DEPAC;

2 - DIMENSÕES EM METROS EXCETO ONDE INDICADO;

3 - MANCHAS DO MAPEAMENTO DE DANOS COM MEDIDAS APROXIMADAS;

4 - PARA MAIORES DETALHES CONFERIR RELATÓRIO FOTOGRÁFICO DE DANOS NO ARQUIVO: 0025-DT-ARQ-MA-001_R0;

00

26/01/2022

EMISSÃO INICIAL

REV.

DATA

DESCRIÇÃO

APROVAÇÃO

ConsPetratgi

CONSTRUÇÕES E SERVIÇOS

Área/Projeto:

PROJETO BÁSICO DE RESTAURO DA CASA NORIVAL DE FREITAS

Etapa de projeto:

BÁSICO

Disciplina:

MAPEAMENTO DE DANOS

Nome da prancha:

0025-DE-ARQ-MA-014_004

PREFEITURA MUNICIPAL DE NITERÓI

EMPRESA MUNICIPAL DE MORADIA, URBANIZAÇÃO E SANEAMENTO

Área/Projeto:

PROJETO BÁSICO DE RESTAURO DA CASA NORIVAL DE FREITAS

Título:

VISTAS A, B, C e D - CÔMODO 16

Desenhista:

BEATRIZ FONSECA

Autores do projeto:

LÉO COSTA, RENAN MARQUES

Responsável técnico:

IGOR PETRA

Coordenação:

EDUARDO KELLER

Escala:

1/50

NITERÓI

SEMPRE À FRENTE

Empresa Municipal de Moradia, Urbanização e Saneamento - EMUSA

04/10

0025-MD-ARQ-MA-014_R0

0

1

2

5m

A3 Ext. (630x297mm)