




1 VISTA A - CÔMODO 20.2
ESCALA: 1/50

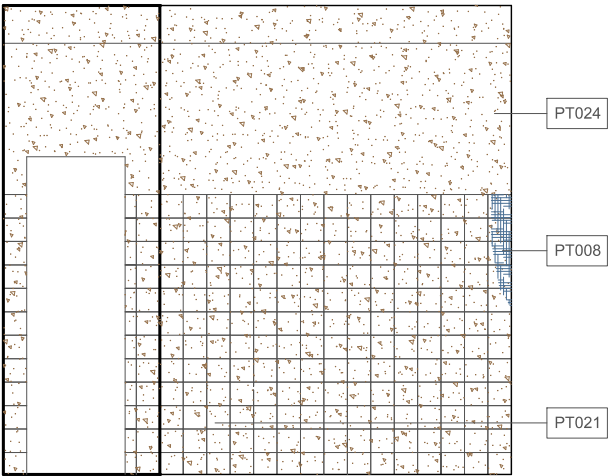

2 VISTA B - CÔMODO 20.2
ESCALA: 1/50

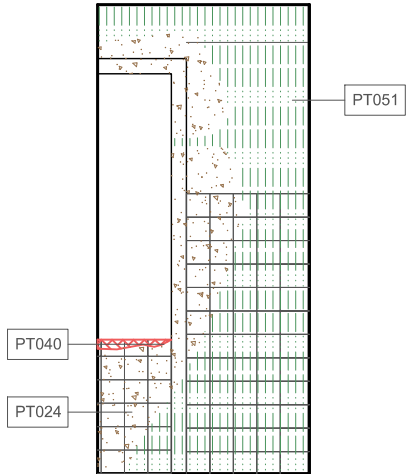

3 VISTA C - CÔMODO 20.2
ESCALA: 1/50

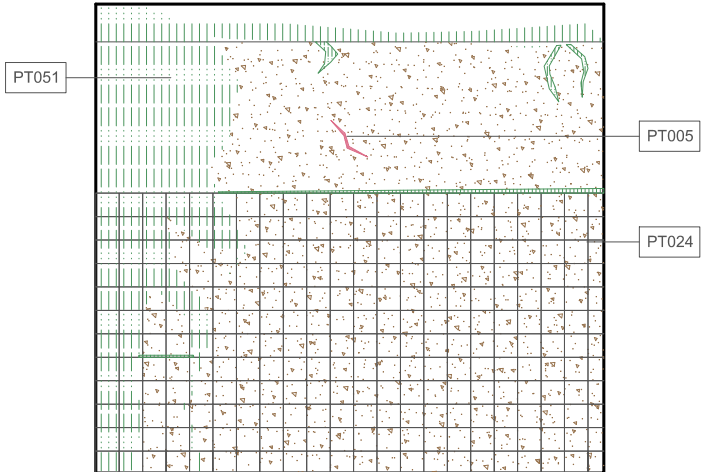


4 VISTA D - CÔMODO 20.2
ESCALA: 1/50

LEGENDA

PT005 - FISSURA
PT008 - PEÇA QUEBRADA
PT018 - FUNGOS, BOLORES, MOFO E LIMO
PT021 - INSTALAÇÃO HIDROSSANITÁRIA INADEQUADA
PT024 - SUJIDADE
PT029 - ATAQUE XILÓFAGO
PT040 - DESLOCAMENTO DE REBOCO C/ EXP. DA ALVENARIA
PT051 - ENRAIZAMENTO



CASA NORIVAL DE FREITAS

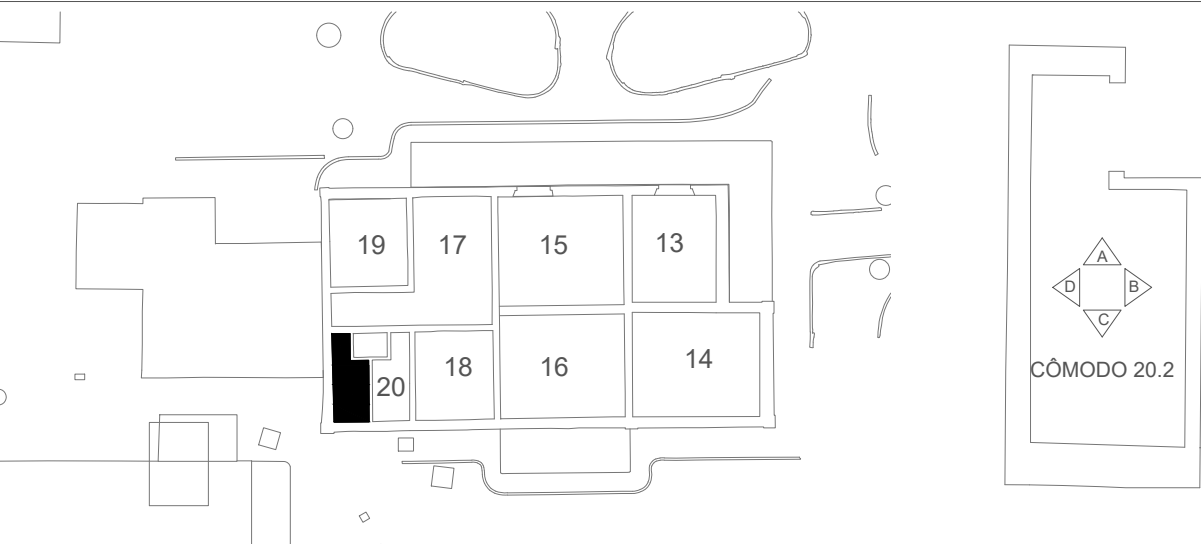

NOTAS GERAIS

- 1 - BASE DO MAPEAMENTO FORNECIDA PELO NÚCLEO DE RESTAURAÇÃO/DEPAC;
- 2 - DIMENSÕES EM METROS EXCETO ONDE INDICADO;
- 3 - MANCHAS DO MAPEAMENTO DE DANOS COM MEDIDAS APROXIMADAS;
- 4 - PARA MAIORES DETALHES CONFERIR RELATÓRIO FOTOGRÁFICO DE DANOS NO ARQUIVO: 0025-DT-ARQ-MA-001_R0;

00	26/01/2022	EMIÇÃO INICIAL	
REV.	DATA	DESCRIÇÃO	APROVAÇÃO
		PREFEITURA MUNICIPAL DE NITERÓI EMPRESA MUNICIPAL DE MORADIA, URBANIZAÇÃO E SANEAMENTO	
Área/Projeto:		PROJETO BÁSICO DE RESTAURO DA CASA NORIVAL DE FREITAS	
Etapla de projeto:		Título:	
BÁSICO		VISTAS A, B, C e D - CÔMODO 20.2	
Disciplina:		Desenhista:	Autores do projeto:
MAPEAMENTO DE DANOS		BEATRIZ FONSECA	LÉO COSTA, RENAN MARQUES
Nome da prancha:		Responsável técnico:	Coordenação:
0025-DE-ARQ-MA-014_009		IGOR PETRA	EDUARDO KELLER
			Escala:
			1/50



09/10

0025-MD-ARQ-MA-014_R0