



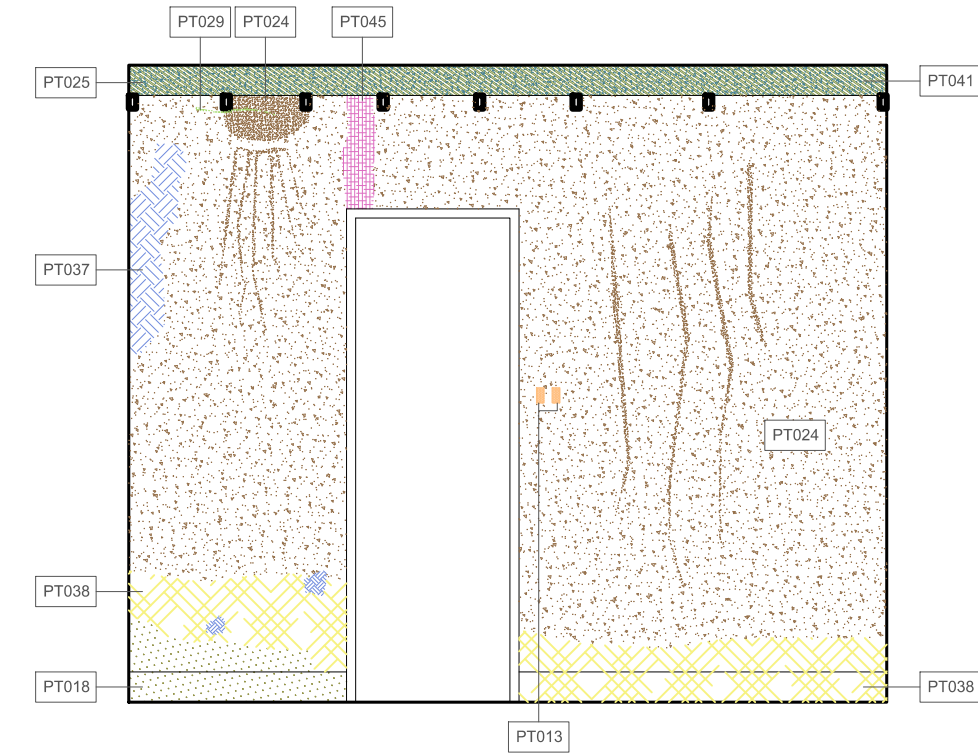


1 VISTA A - CÔMODO 15
ESCALA: 1/50

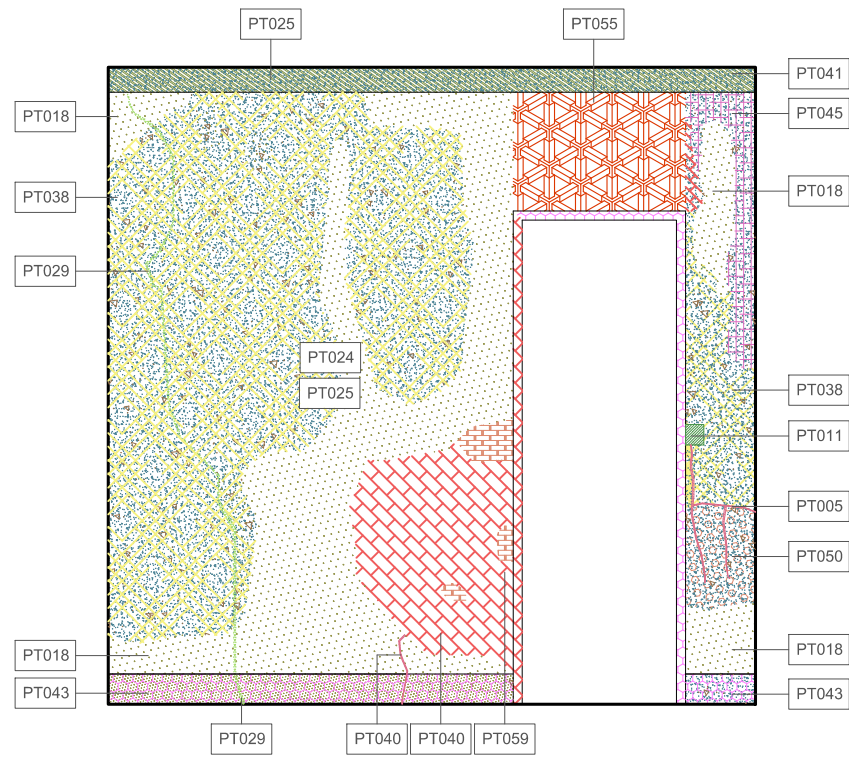

3 VISTA C - CÔMODO 15
ESCALA: 1/50



2 VISTA B - CÔMODO 15
ESCALA: 1/50

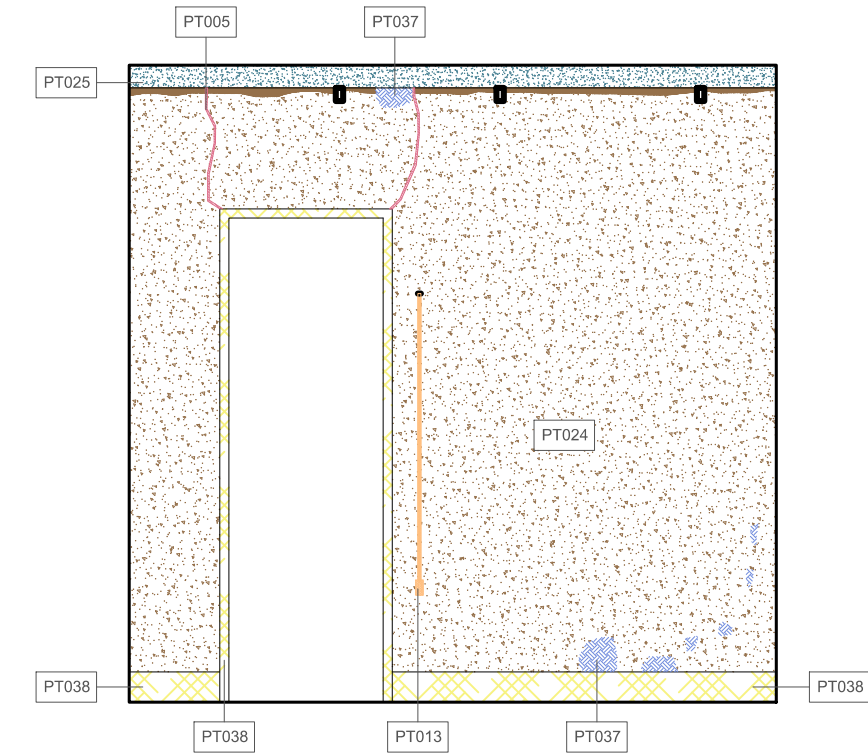

4 VISTA D - CÔMODO 15
ESCALA: 1/50

LEGENDA	
	PT005 - FISSURA
	PT007 - INTERVENÇÃO REALIZADA
	PT011 - PROSPECÇÃO
	PT013 - REDE ELÉTRICA OU REDE DE ENTRADA APARENTE
	PT018 - FUNGOS, BOLORES, MOFO E LIMO
	PT020 - INSTALAÇÃO ELÉTRICA INADEQUADA
	PT024 - SUJIDADE
	PT025 - UMIDADE
	PT027 - APICOAMENTO DE SUPERFÍCIE
	PT028 - ATAQUE DE ANIMAIS
	PT029 - ATAQUE XILÓFAGO
	PT037 - DESCASCAMENTO DA TINTA
	PT038 - DESGASTE DA CAMADA SUPERFICIAL
	PT040 - DESLOCAMENTO DE REBOCO C/ EXP. DA ALVENARIA
	PT041 - DETERIORAÇÃO DE ESTRUTURA DE MADEIRA
	PT043 - DET. DE ORNATO OU ELEMENTO INTEGRADO
	PT045 - DETERIORAÇÃO DE REVESTIMENTO
	PT048 - ESTUFAMENTO DE ARGAMASSA
	PT050 - ESTUFAMENTO DE REBOCO
	PT055 - LACUNA
	PT059 - QUEBRA DE ALVENARIA



CASA NORIVAL DE FREITAS			
PAVIMENTO SUPERIOR			
NOTAS GERAIS			
1 - BASE DO MAPEAMENTO FORNECIDA PELO NÚCLEO DE RESTAURAÇÃO/DEPAC;			
2 - DIMENSÕES EM METROS EXCETO ONDE INDICADO;			
3 - MANCHAS DO MAPEAMENTO DE DANOS COM MEDIDAS APROXIMADAS;			
4 - PARA MAIORES DETALHES CONFERIR RELATÓRIO FOTOGRÁFICO DE DANOS NO ARQUIVO: 0025-DT-ARQ-MA-001_R0;			
00	26/01/2022	EMIÇÃO INICIAL	
REV.	DATA	DESCRIÇÃO	APROVAÇÃO
		PREFEITURA MUNICIPAL DE NITERÓI EMPRESA MUNICIPAL DE MORADIA, URBANIZAÇÃO E SANEAMENTO	 NITERÓI SEMPRE À FRENTE Empresa Municipal de Moradia, Urbanização e Saneamento - EMUSA
Etapa de projeto: BÁSICO		Título: VISTAS A, B, C e D - CÔMODO 15	
Disciplina: MAPEAMENTO DE DANOS		Desenhista: ÁTRIA VASCONCELOS	Autores do projeto: LÉO COSTA, RENAN MARQUES
Nome da prancha: 0025-DE-ARQ-MA-014_003		Responsável técnico: IGOR PETRA	Coordenação: EDUARDO KELLER
		03/10 0025-MD-ARQ-MA-014_R0	
		Escala: 1/50	