




1 VISTA A - CÔMODO 20.3
ESCALA: 1/50

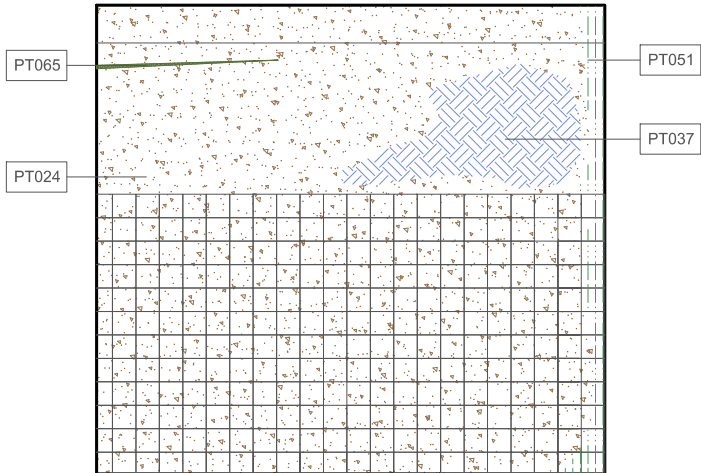

2 VISTA B - CÔMODO 20.3
ESCALA: 1/50

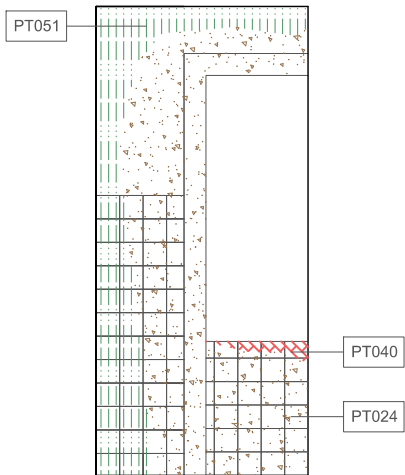

3 VISTA C - CÔMODO 20.3
ESCALA: 1/50

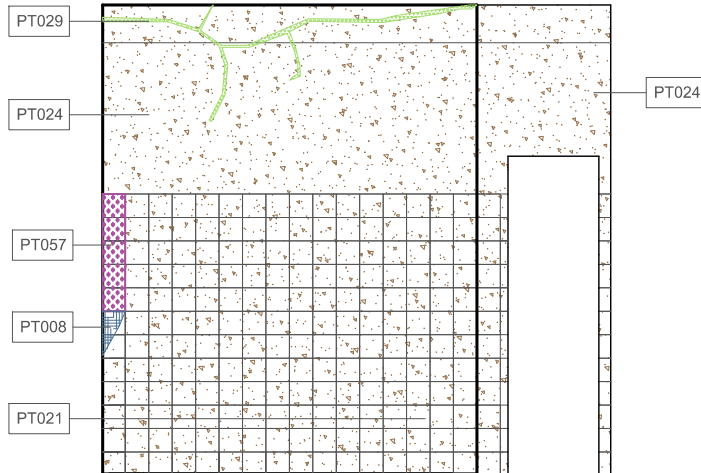

4 VISTA D - CÔMODO 20.3
ESCALA: 1/50

LEGENDA

PT008 - PEÇA QUEBRADA

PT021 - INSTALAÇÃO HIDROSSANITÁRIA INADEQUADA

PT024 - SUJIDADE

PT029 - ATAQUE XILÓFAGO

PT037 - DESCASCAMENTO DA TINTA

PT040 - DESLOCAMENTO DE REBOCO C/ EXP. DA ALVENARIA

PT051 - ENRAIZAMENTO

PT055 - LACUNA

PT057 - PEÇA AUSENTE

PT065 - CROSTA NEGRA

PAVIMENTO SUPERIOR

NOTAS GERAIS

1 - BASE DO MAPEAMENTO FORNECIDA PELO NÚCLEO DE RESTAURAÇÃO/DEPAC;

2 - DIMENSÕES EM METROS EXCETO ONDE INDICADO;

3 - MANCHAS DO MAPEAMENTO DE DANOS COM MEDIDAS APROXIMADAS;

4 - PARA MAIORES DETALHES CONFERIR RELATÓRIO FOTOGRÁFICO DE DANOS NO ARQUIVO: 0025-DT-ARQ-MA-001_R0;

5 - PRESENÇA DE RESQUÍCIOS DA PINTURA ORIGINAL.

00

26/01/2022

EMIÇÃO INICIAL

REV.

DATA

DESCRIÇÃO

APROVAÇÃO

ConsPetro TGI

CONSTRUÇÕES E SERVIÇOS

Área/Projeto:

PROJETO BÁSICO DE RESTAURO DA CASA NORIVAL DE FREITAS

Etapa de projeto:

BÁSICO

Disciplina:

MAPEAMENTO DE DANOS

Nome da prancha:

0025-DE-ARQ-MA-014_010

PREFEITURA MUNICIPAL DE NITERÓI

EMPRESA MUNICIPAL DE MORADIA, URBANIZAÇÃO E SANEAMENTO

Área/Projeto:

PROJETO BÁSICO DE RESTAURO DA CASA NORIVAL DE FREITAS

Título:

VISTAS A, B, C e D - CÔMODO 20.3

Desenhista:

BEATRIZ FONSECA

Autores do projeto:

LÉO COSTA, RENAN MARQUES

Responsável técnico:

IGOR PETRA

Coordenação:

EDUARDO KELLER

Escala:

1/50

NITERÓI

SEMPRE À FRENTE

Empresa Municipal de Moradia, Urbanização e Saneamento - EMUSA

10/10

0025-MD-ARQ-MA-014_R0

Escala:

1/50

0

1

2

5m

A3 Ext. (630x297mm)