




1 VISTA A - CÔMODO 7.1
ESCALA: 1/50

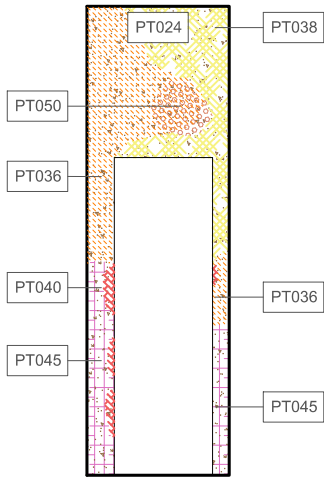

1 VISTA B - CÔMODO 7.1
ESCALA: 1/50

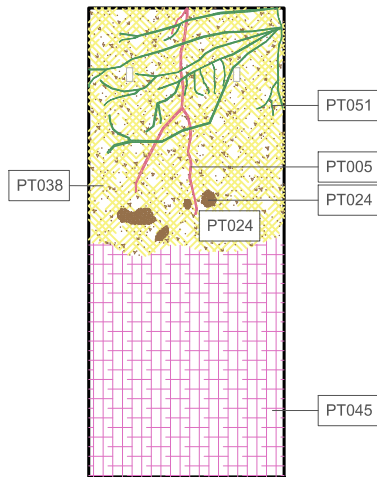

1 VISTA C - CÔMODO 7.1
ESCALA: 1/50

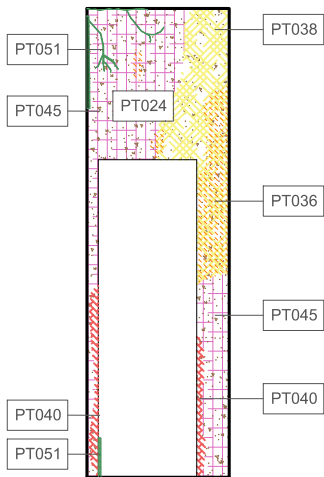


1 VISTA D - CÔMODO 7.1
ESCALA: 1/50

LEGENDA

	PT005 - FISSURA
	PT008 - PEÇA QUEBRADA
	PT013 - REDE ELÉTRICA OU REDE DE ENTRADA APARENTE
	PT018 - FUNGOS, BOLORES, MOFO E LIMO
	PT024 - SUJIDADE
	PT027 - APICOAMENTO DE SUPERFÍCIE
	PT036 - FULIGEM
	PT038 - DESGASTE DA CAMADA SUPERFICIAL
	PT040 - DESLOCAMENTO DE REBOCO C/ EXP. DA ALVENARIA
	PT045 - DETERIORAÇÃO DE REVESTIMENTO
	PT050 - ESTUFAMENTO DE REBOCO
	PT051 - ENRAIZAMENTO

CASA NORIVAL DE FREITAS

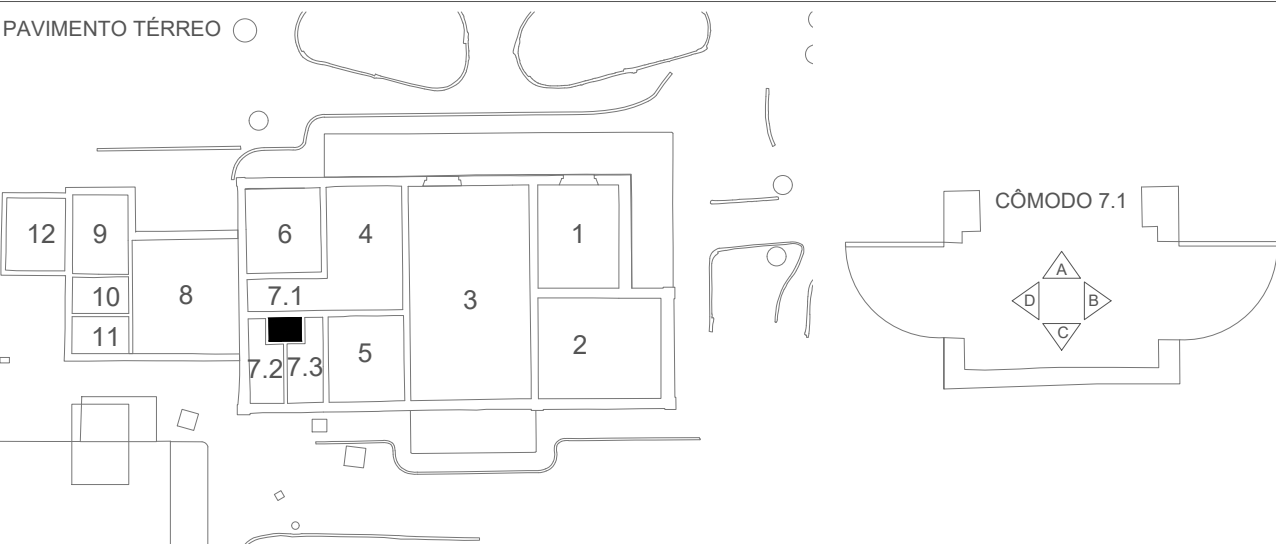

NOTAS GERAIS

- 1 - BASE DO MAPEAMENTO FORNECIDA PELO NÚCLEO DE RESTAURAÇÃO/DEPAC;
2 - DIMENSÕES EM METROS EXCETO ONDE INDICADO;
3 - MANCHAS DO MAPEAMENTO DE DANOS COM MEDIDAS APROXIMADAS;
4 - PARA MAIORES DETALHES CONFERIR RELATÓRIO FOTOGRÁFICO DE DANOS NO ARQUIVO: 0025-DT-ARQ-MA-001_R0;

00	26/01/2022	EMIÇÃO INICIAL		
REV.	DATA	DESCRIÇÃO	APROVAÇÃO	
<div><div>ConsPetra TGI</div><div>CONSTRUÇÕES E SERVIÇOS</div></div>		<div><div>PREFEITURA MUNICIPAL DE NITERÓI</div><div>EMPRESA MUNICIPAL DE MORADIA, URBANIZAÇÃO E SANEAMENTO</div></div> <div><div>Área/Projeto:</div><div>PROJETO BÁSICO DE RESTAURO DA CASA NORIVAL DE FREITAS</div></div>		<div><div>NITERÓI</div><div>SEMPRE À FRENTE</div><div>Empresa Municipal de Moradia, Urbanização e Saneamento - EMUSA</div></div>
<div><div>Etapla de projeto:</div><div>BÁSICO</div></div>		<div><div>Título:</div><div>VISTAS A, B, C e D - CÔMODO 7.1</div></div>	<div><div>07/09</div><div>0025-MD-ARQ-MA-012_R0</div></div>	
<div><div>Disciplina:</div><div>MAPEAMENTO DE DANOS</div></div>		<div><div>Desenhista:</div><div>ÁTRIA VASCONCELOS</div></div> <div><div>Autores do projeto:</div><div>LÉO COSTA, RENAN MARQUES</div></div>		
<div><div>Nome da prancha:</div><div>0025-DE-ARQ-MA-012_007</div></div>		<div><div>Responsável técnico:</div><div>IGOR PETRA</div></div> <div><div>Coordenação:</div><div>EDUARDO KELLER</div></div>	<div><div>Escala:</div><div>1/50</div></div>	

