




1 VISTA A - CÔMODO 12
ESCALA: 1/50

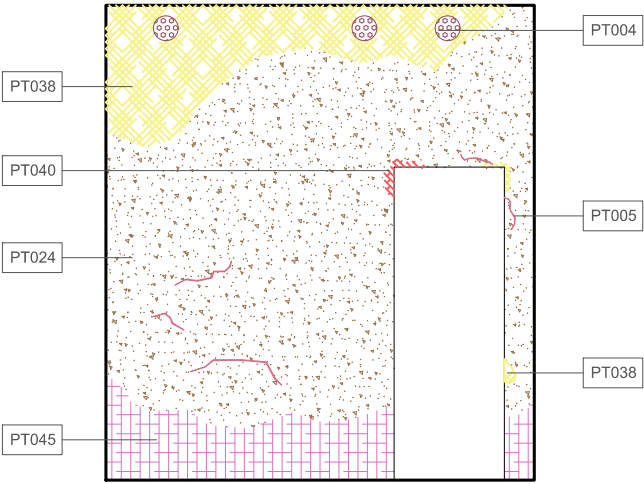

2 VISTA B - CÔMODO 12
ESCALA: 1/50

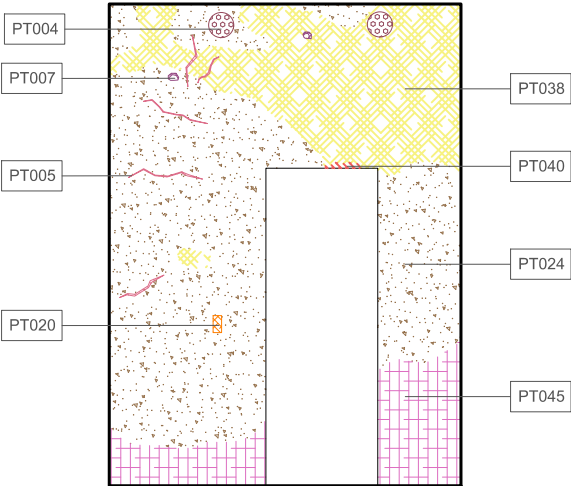

3 VISTA C - CÔMODO 12
ESCALA: 1/50

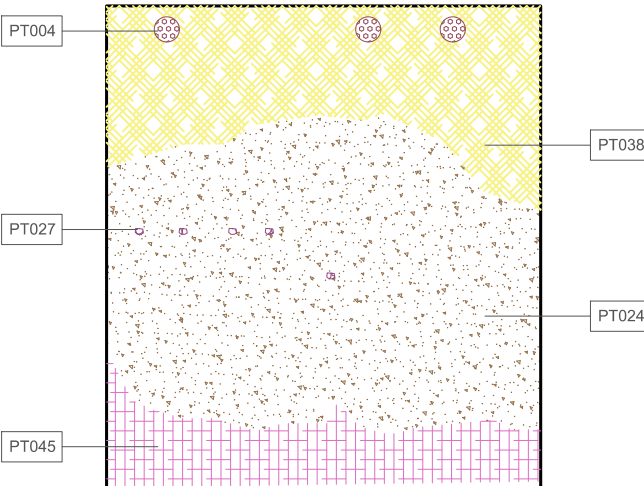

4 VISTA D - CÔMODO 12
ESCALA: 1/50

LEGENDA

PT004 - ESCORAMENTO ESTRUTURAL

PT005 - FISSURA

PT007 - INTERVENÇÃO REALIZADA

PT020 - INSTALAÇÃO ELÉTRICA INADEQUADA

PT024 - SUJEIDADE

PT027 - APICOAMENTO DE SUPERFÍCIE

PT038 - DESGASTE DA CAMADA SUPERFICIAL

PT040 - DESLOCAMENTO DE REBOCO C/ EXP. DA ALVENARIA

PT045 - DETERIORAÇÃO DE REVESTIMENTO

01234567891011

7.17.27.3

5

2

1

4

6

CÔMODO 12

A B C D

NOTAS GERAIS

1 - BASE DO MAPEAMENTO FORNECIDA PELO NÚCLEO DE RESTAURAÇÃO/DEPAC;

2 - DIMENSÕES EM METROS EXCETO ONDE INDICADO;

3 - MANCHAS DO MAPEAMENTO DE DANOS COM MEDIDAS APROXIMADAS;

4 - PARA MAIORES DETALHES CONFERIR RELATÓRIO FOTOGRÁFICO DE DANOS NO ARQUIVO: 0025-DT-ARQ-MA-001_R0;

0026

REV.

DATA

00

26/01/2022

EMIÇÃO INICIAL

DESCRIÇÃO

APROVAÇÃO

ConsPetra TGI

CONSTRUÇÕES E SERVIÇOS

Etapa de projeto:

BÁSICO

Disciplina:

MAPEAMENTO DE DANOS

Nome da prancha:

0025-DE-ARQ-MA-013_005

PREFEITURA MUNICIPAL DE NITERÓI

EMPRESA MUNICIPAL DE MORADIA, URBANIZAÇÃO E SANEAMENTO

Área/Projeto:

PROJETO BÁSICO DE RESTAURO DA CASA NORIVAL DE FREITAS

Título:

VISTAS A, B, C e D - CÔMODO 12

Desenhista:

BEATRIZ FONSECA

Responsável técnico:

IGOR PETRA

Autores do projeto:

LÉO COSTA, RENAN MARQUES

Coordenação:

EDUARDO KELLER

05/05

0025-MD-ARQ-MA-013_R0

Escala:

1/50

01234567891011

7.17.27.3

5

2

1

4

6

CÔMODO 12

A B C D

01234567891011

7.17.27.3

5

2

1

4

6

CÔMODO 12

A B C D