

1 VISTA POSTERIOR - ESTRUTURA E GUARDA CORPO DA SACADA - SUPERIOR
ESCALA: 1/25


LEGENDA

| | |
|--|--------------------------------------|
| | PT018 - FUNGOS, BOLORES, MOFO E LIMO |
| | PT056 - OXIDAÇÃO/CORROSÃO |
| | PT057 - PEÇA AUSENTE |



CASA NORIVAL DE FREITAS

PAVIMENTO SUPERIOR

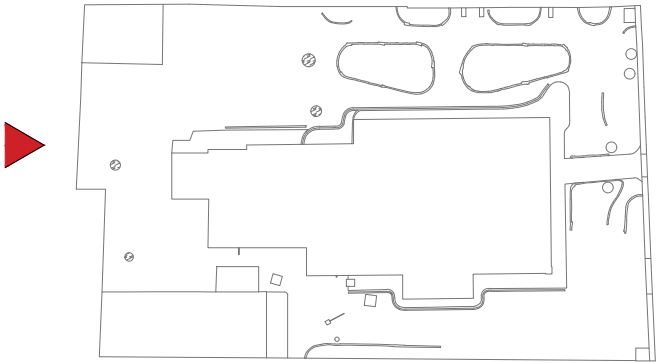

NOTAS GERAIS

- 1 - BASE DO MAPEAMENTO FORNECIDA PELO NÚCLEO DE RESTAURAÇÃO/DEPAC;
2 - DIMENSÕES EM METROS EXCETO ONDE INDICADO;
3 - MANCHAS DO MAPEAMENTO DE DANOS COM MEDIDAS APROXIMADAS;
4 - PARA MAIORES DETALHES CONFERIR RELATÓRIO FOTOGRÁFICO DE DANOS NO ARQUIVO: 0025-DT-ARQ-MA-001_R0;

| | | | | |
|--|------------|--|-----------|--|
| | | | | |
| 00 | 26/01/2022 | EMISSÃO INICIAL | | |
| REV. | DATA | DESCRIÇÃO | APROVAÇÃO | |
| <div> ConsPetra TGI CONSTRUÇÕES E SERVIÇOS</div> | | <div>PREFEITURA MUNICIPAL DE NITERÓI EMPRESA MUNICIPAL DE MORADIA, URBANIZAÇÃO E SANEAMENTO</div> | | <div>NITERÓI SEMPRE À FRENTE Empresa Municipal de Moradia, Urbanização e Saneamento - EMUSA</div> |
| | | Área/Projeto: PROJETO BÁSICO DE RESTAURO DA CASA NORIVAL DE FREITAS | | |
| | | Título: VISTA POSTERIOR - EST. E GUARDA CORPO DA SACADA - SUPERIOR | | |
| | | Desenhista: NATASHA MELLO | | |
| Etapas de projeto: BÁSICO | | Autores do projeto: LÉO COSTA, RENAN MARQUES | | <div>03/03</div> <div>0025-MD-ARQ-MA-006_R0</div> |
| Disciplina: MAPEAMENTO DE DANOS | | Coordenação: EDUARDO KELLER | | |
| Nome da prancha: 0025-DE-ARQ-MA-006_003 | | Responsável técnico: IGOR PETRA | | |
| | | Escala: 1/25 | | |