




1 VISTA A - CÔMODO 06
ESCALA: 1/50

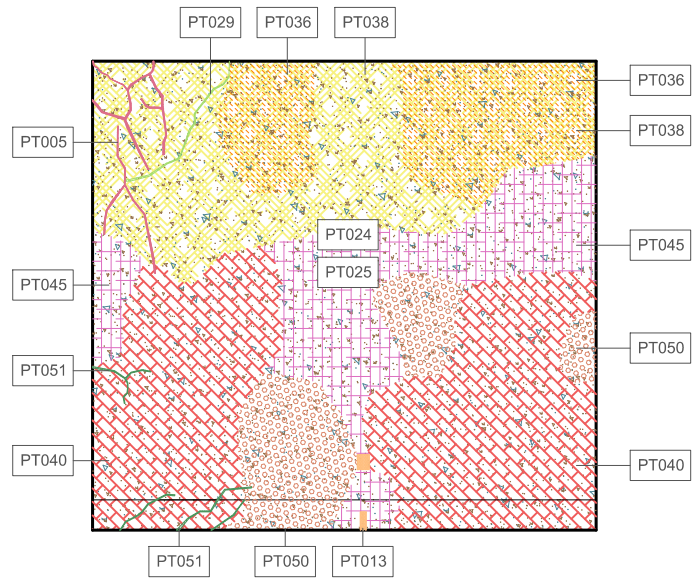

2 VISTA B - CÔMODO 06
ESCALA: 1/50

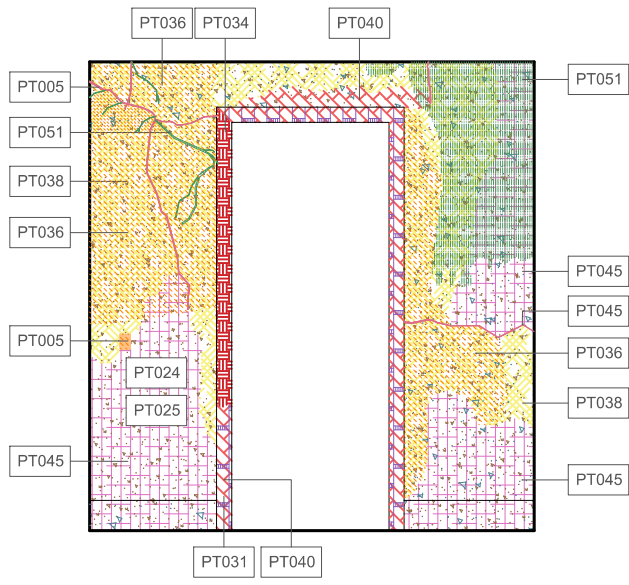

3 VISTA C - CÔMODO 06
ESCALA: 1/50

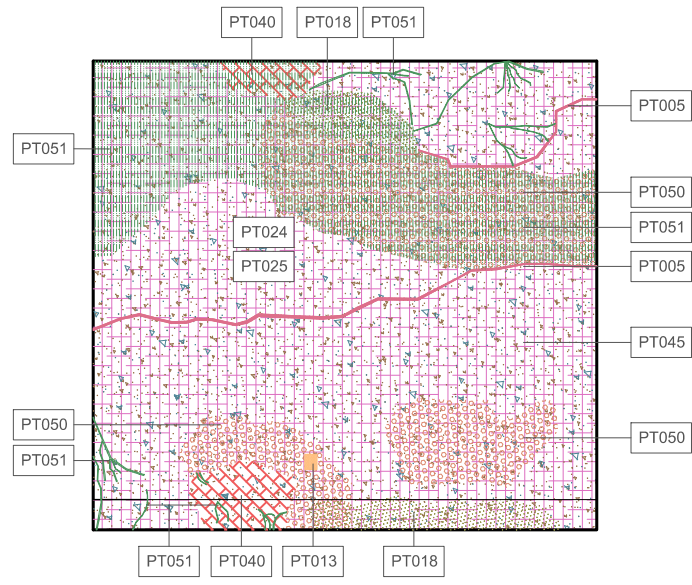


4 VISTA D - CÔMODO 06
ESCALA: 1/50

LEGENDA

	PT005 - FISSURA
	PT013 - REDE ELÉTRICA OU REDE DE ENTRADA APARENTE
	PT018 - FUNGOS, BOLORES, MOFO E LIMO
	PT024 - SUJIDADE
	PT025 - UMIDADE
	PT029 - ATAQUE XILÓFAGO
	PT031 - AUSÊNCIA DE ORNATO OU ELEMENTO INTEGRADO
	PT034 - CARBONIZAÇÃO
	PT036 - FULIGEM
	PT038 - DESGASTE DA CAMADA SUPERFICIAL
	PT040 - DESLOCAMENTO DE REBOCO C/ EXP. DA ALVENARIA
	PT045 - DETERIORAÇÃO DE REVESTIMENTO
	PT050 - ESTUFAMENTO DE REBOCO
	PT051 - ENRAIZAMENTO



CASA NORIVAL DE FREITAS

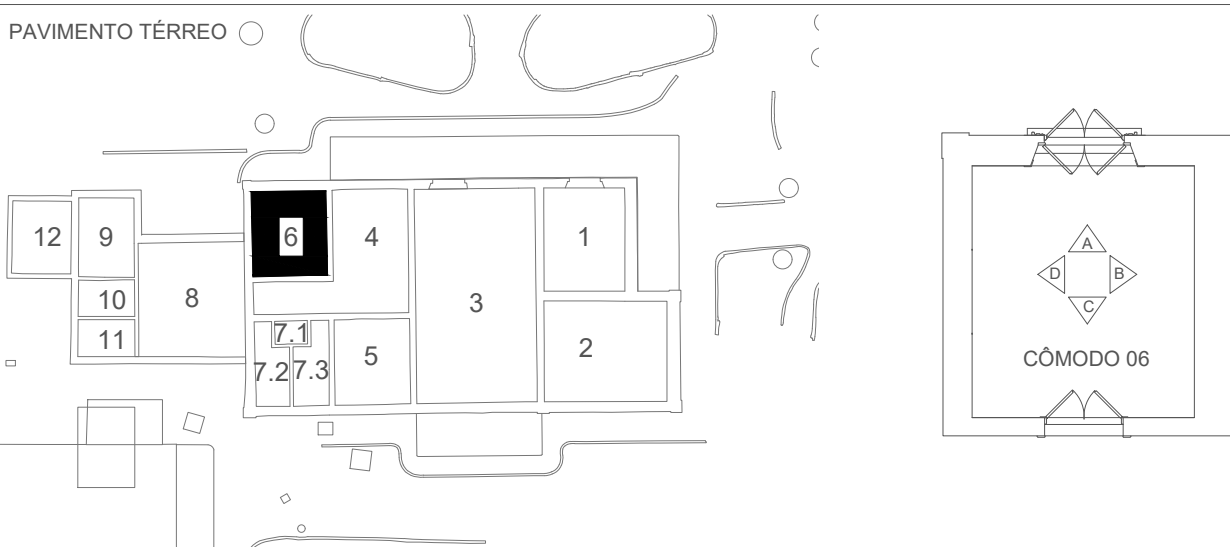

NOTAS GERAIS

- 1 - BASE DO MAPEAMENTO FORNECIDA PELO NÚCLEO DE RESTAURAÇÃO/DEPAC;
- 2 - DIMENSÕES EM METROS EXCETO ONDE INDICADO;
- 3 - MANCHAS DO MAPEAMENTO DE DANOS COM MEDIDAS APROXIMADAS;
- 4 - PARA MAIORES DETALHES CONFERIR RELATÓRIO FOTOGRÁFICO DE DANOS NO ARQUIVO: 0025-DT-ARQ-MA-001_R0;
- 5 - PRESENÇA DE RESQUÍCIOS DA PINTURA ORIGINAL.

00	26/01/2022	EMIÇÃO INICIAL		
REV.	DATA	DESCRIÇÃO	APROVAÇÃO	
<div><p>ConsPetra TGI</p><p>CONSTRUÇÕES E SERVIÇOS</p></div>	PREFEITURA MUNICIPAL DE NITERÓI EMPRESA MUNICIPAL DE MORADIA, URBANIZAÇÃO E SANEAMENTO		<div><p>NITERÓI</p><p>SEMPRE À FRENTE</p><p>Empresa Municipal de Moradia, Urbanização e Saneamento - EMUSA</p></div>	
	Área/Projeto: PROJETO BÁSICO DE RESTAURO DA CASA NORIVAL DE FREITAS			
	Etapa de projeto: BÁSICO	Título: VISTAS A, B, C e D - CÔMODO 06		06/09 0025-MD-ARQ-MA-012_R0
	Disciplina: MAPEAMENTO DE DANOS	Desenhista: ÁTRIA VASCONCELOS		
Nome da prancha: 0025-DE-ARQ-MA-012_006	Responsável técnico: IGOR PETRA	Coordenação: EDUARDO KELLER	Escala: 1/50	