


LEGENDA	
	PT005 - FISSURA
	PT007 - INTERVENÇÃO REALIZADA
	PT012 - RACHADURA ESTRUTURAL
	PT013 - REDE ELÉTRICA OU REDE DE ENTRADA APARENTE
	PT018 - FUNGOS, BOLORES, MOFO E LIMO
	PT024 - SUJIDADE
	PT025 - UMIDADE
	PT029 - ATAQUE XILÓFAGO
	PT034 - CARBONIZAÇÃO
	PT038 - DESGASTE DA CAMADA SUPERFICIAL
	PT040 - DESLOCAMENTO DE REBOCO C/ EXP. DA ALVENARIA
	PT043 - DET. DE ORNATO OU ELEMENTO INTEGRADO
	PT045 - DETERIORAÇÃO DE REVESTIMENTO
	PT050 - ESTUFAMENTO DE REBOCO
	PT051 - ENRAIZAMENTO
	PT059 - QUEBRA DE ALVENARIA
	PT060 - DESCOLAMENTO DE REBOCO

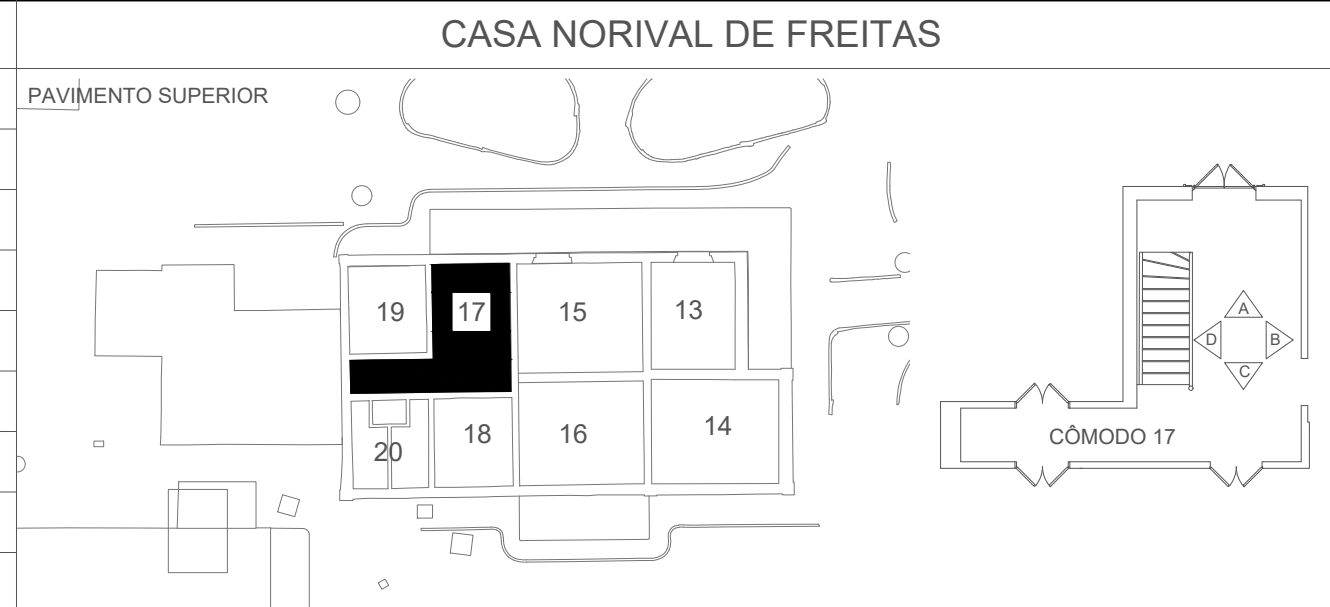

NOTAS GERAIS	
1 - BASE DO MAPEAMENTO FORNECIDA PELO NÚCLEO DE RESTAURAÇÃO/DEPAC;	
2 - DIMENSÕES EM METROS EXCETO ONDE INDICADO;	
3 - MANCHAS DO MAPEAMENTO DE DANOS COM MEDIDAS APROXIMADAS;	
4 - PARA MAIORES DETALHES CONFERIR RELATÓRIO FOTOGRÁFICO DE DANOS NO ARQUIVO: 0025-DT-ARQ-MA-001_R0;	

00	26/01/2022	EMISSION INICIAL	
REV.	DATA	DESCRIÇÃO	APROVAÇÃO
 <p>ConsPetra TGI CONSTRUÇÕES E SERVIÇOS</p>		<p>PREFEITURA MUNICIPAL DE NITERÓI EMPRESA MUNICIPAL DE MORADIA, URBANIZAÇÃO E SANEAMENTO</p>	
		 <p>NITERÓI SEMPRE À FRENTE</p> <p>Empresa Municipal de Moradia, Urbanização e Saneamento - EMUSA</p>	
<p>Etapa de projeto: BÁSICO</p>		<p>Título: VISTAS A, B, C e D - CÔMODO 17</p>	
<p>Disciplina: MAPEAMENTO DE DANOS</p>		<p>Desenhista: ÁTRIA VASCONCELOS</p>	<p>Autores do projeto: LÉO COSTA, RENAN MARQUES</p>
<p>Nome da prancha: 0025-DE-ARQ-MA-014_005</p>		<p>Responsável técnico: IGOR PETRA</p>	<p>Coordenação: EDUARDO KELLER</p>
		<p>Escala: 1/50</p>	