




1 VISTA A - CÔMODO 7.3
ESCALA: 1/50

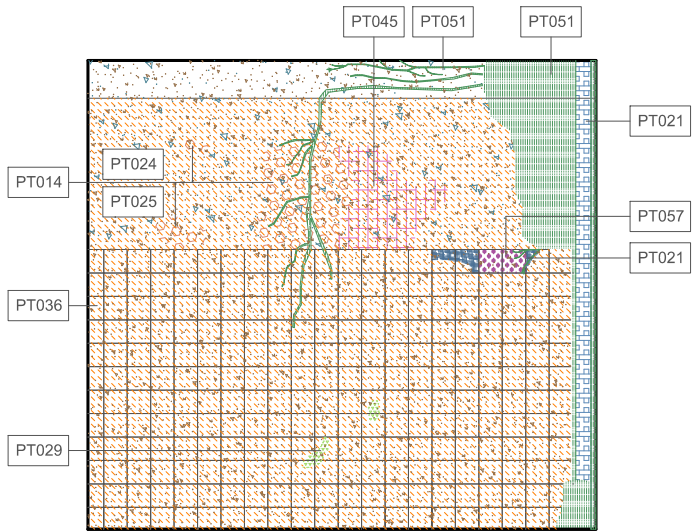

1 VISTA B - CÔMODO 7.3
ESCALA: 1/50

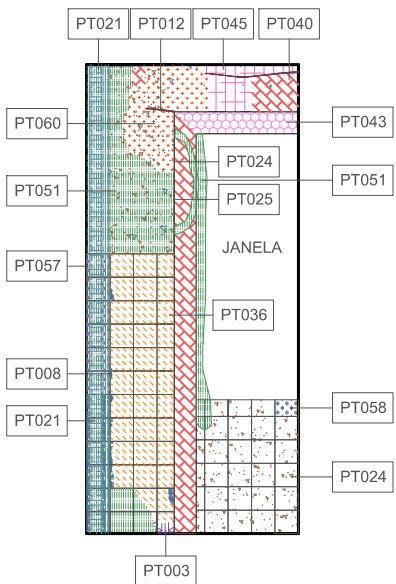

1 VISTA C - CÔMODO 7.3
ESCALA: 1/50

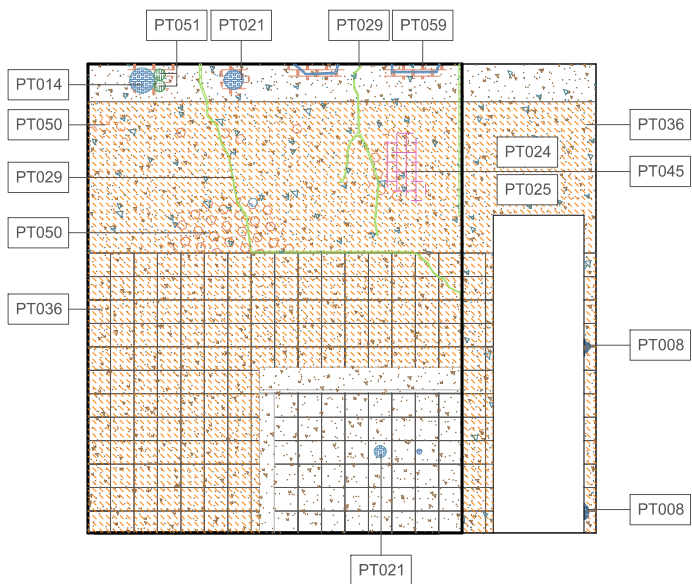


1 VISTA D - CÔMODO 7.3
ESCALA: 1/50

LEGENDA

	PT003 - ENTULHO
	PT008 - PEÇA QUEBRADA
	PT012 - RACHADURA ESTRUTURAL
	PT021 - INSTALAÇÃO HIDROSSANITÁRIA INADEQUADA
	PT024 - SUJIDADE
	PT025 - UMIDADE
	PT027 - APICOAMENTO DE SUPERFÍCIE
	PT029 - ATAQUE XILÓFAGO
	PT036 - FULIGEM
	PT038 - DESGASTE DA CAMADA SUPERFICIAL
	PT040 - DESLOCAMENTO DE REBOCO C/ EXP. DA ALVENARIA
	PT043 - DET. DE ORNATO OU ELEMENTO INTEGRADO
	PT045 - DETERIORAÇÃO DE REVESTIMENTO
	PT050 - ESTUFAMENTO DE REBOCO
	PT051 - ENRAIZAMENTO
	PT057 - PEÇA AUSENTE
	PT059 - QUEBRA DE ALVENARIA



CASA NORIVAL DE FREITAS

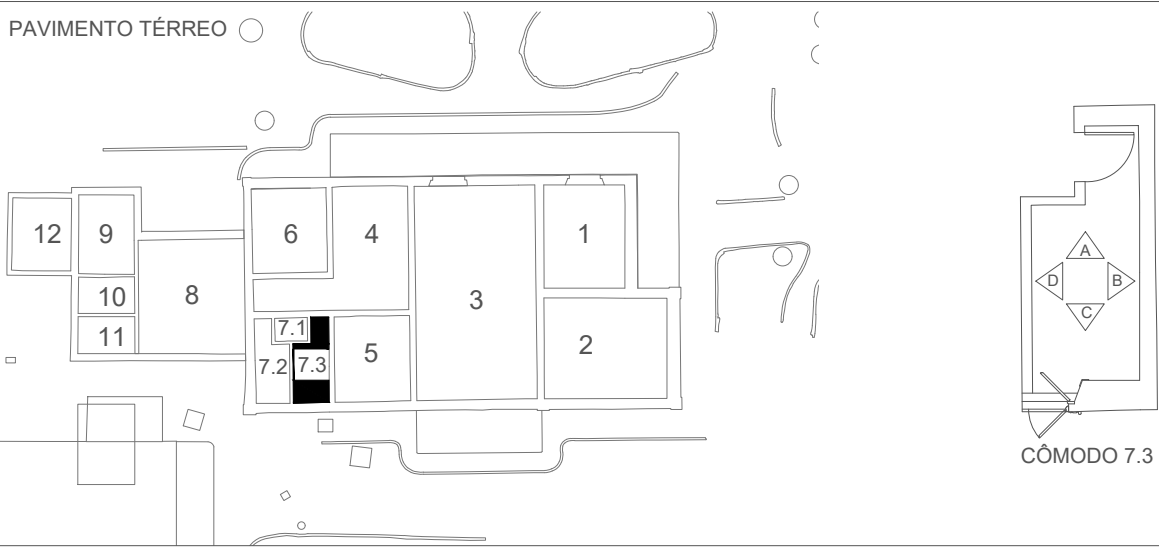

NOTAS GERAIS

- 1 - BASE DO MAPEAMENTO FORNECIDA PELO NÚCLEO DE RESTAURAÇÃO/DEPAC;
2 - DIMENSÕES EM METROS EXCETO ONDE INDICADO;
3 - MANCHAS DO MAPEAMENTO DE DANOS COM MEDIDAS APROXIMADAS;
4 - PARA MAIORES DETALHES CONFERIR RELATÓRIO FOTOGRÁFICO DE DANOS NO ARQUIVO: 0025-DT-ARQ-MA-001_R0;

00	26/01/2022	EMIÇÃO INICIAL	
REV.	DATA	DESCRIÇÃO	APROVAÇÃO
<div><p>ConsPetra TGI</p><p>CONSTRUÇÕES E SERVIÇOS</p></div>	PREFEITURA MUNICIPAL DE NITERÓI EMPRESA MUNICIPAL DE MORADIA, URBANIZAÇÃO E SANEAMENTO		<div><p>NITERÓI</p><p>SEMPRE À FRENTE</p><p>Empresa Municipal de Moradia, Urbanização e Saneamento - EMUSA</p></div>
	Área/Projeto: PROJETO BÁSICO DE RESTAURO DA CASA NORIVAL DE FREITAS		
	Etapla de projeto: BÁSICO	Título: VISTAS A, B, C e D - CÔMODO 7.3	09/09 0025-MD-ARQ-MA-012_R0
	Disciplina: MAPEAMENTO DE DANOS	Desenhista: SOPHIA FRANCÊS	
Nome da prancha: 0025-DE-ARQ-MA-012_009	Responsável técnico: IGOR PETRA	Coordenação: EDUARDO KELLER	Escala: 1/50