


1 VISTA POSTERIOR - ESTRUTURA DA SACADA - TÉRREO
ESCALA: 1/25


LEGENDA

	PT008 - PEÇA QUEBRADA
	PT052 - FERRAGEM DETERIORADA
	PT056 - OXIDAÇÃO/CORROSÃO
	PT057 - PEÇA AUSENTE

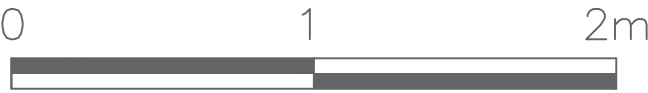

CASA NORIVAL DE FREITAS

PAVIMENTO TÉRREO

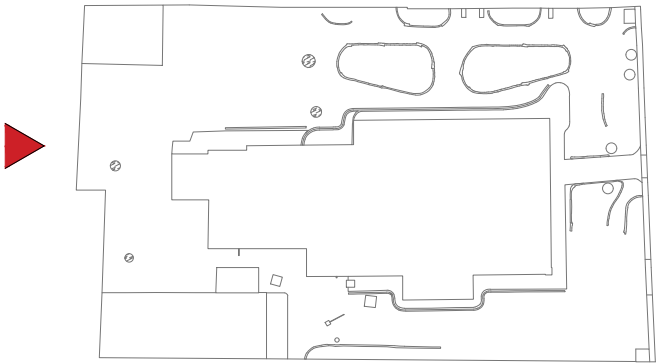

NOTAS GERAIS

- 1 - BASE DO MAPEAMENTO FORNECIDA PELO NÚCLEO DE RESTAURAÇÃO/DEPAC;
2 - DIMENSÕES EM METROS EXCETO ONDE INDICADO;
3 - MANCHAS DO MAPEAMENTO DE DANOS COM MEDIDAS APROXIMADAS;
4 - PARA MAIORES DETALHES CONFERIR RELATÓRIO FOTOGRÁFICO DE DANOS NO ARQUIVO: 0025-DT-ARQ-MA-001_R0;

00	26/01/2022	EMIÇÃO INICIAL	
REV.	DATA	DESCRIÇÃO	APROVAÇÃO
		PREFEITURA MUNICIPAL DE NITERÓI EMPRESA MUNICIPAL DE MORADIA, URBANIZAÇÃO E SANEAMENTO	 Empresa Municipal de Moradia, Urbanização e Saneamento - EMUSA
Área/Projeto: PROJETO BÁSICO DE RESTAURO DA CASA NORIVAL DE FREITAS		Título: VISTA POSTERIOR - ESTRUTURA DA SACADA - TÉRREO	03/03 0025-MD-ARQ-MA-005_R0
Etapas de projeto: BÁSICO	Desenhista: NATASHA MELLO	Autores do projeto: LÉO COSTA, RENAN MARQUES	
Nome da prancha: 0025-DE-ARQ-MA-005_003	Responsável técnico: IGOR PETRA	Coordenação: EDUARDO KELLER	Escala: 1/25