




1 VISTA A - CÔMODO 01
ESCALA: 1/50

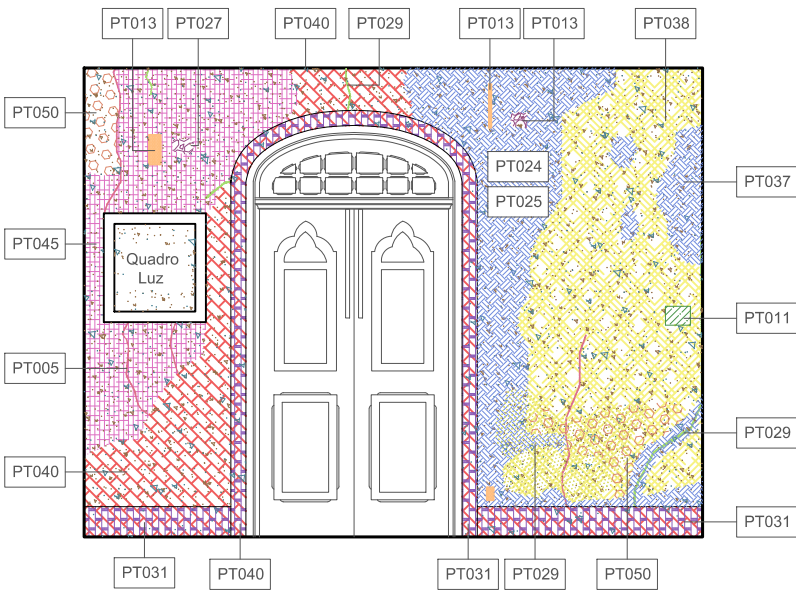

2 VISTA B - CÔMODO 01
ESCALA: 1/50

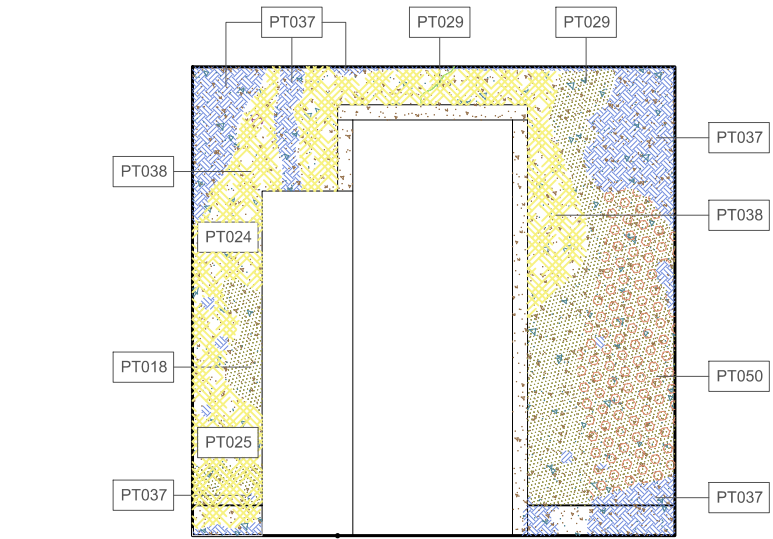

3 VISTA C - CÔMODO 01
ESCALA: 1/50

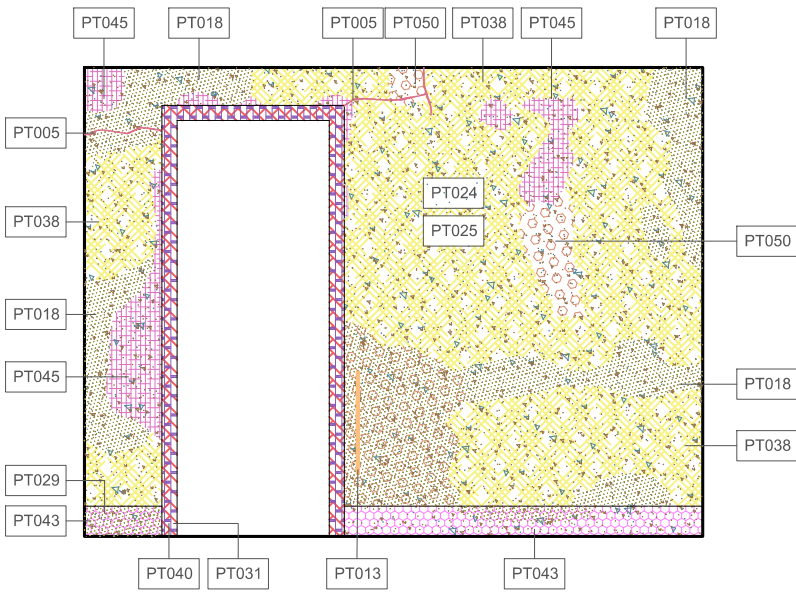

4 VISTA D - CÔMODO 01
ESCALA: 1/50

LEGENDA

	PT005 - FISSURA
	PT013 - REDE ELÉTRICA OU REDE DE ENTRADA APARENTE
	PT018 - FUNGOS, BOLORES, MOFO E LIMO
	PT024 - SUJIDADE
	PT025 - UMIDADE
	PT029 - ATAQUE XILÓFAGO
	PT031 - AUSÊNCIA DE ORNATO OU ELEMENTO INTEGRADO
	PT040 - DESLOCAMENTO DE REBOCO C/ EXP. DA ALVENARIA
	PT043 - DET. DE ORNATO OU ELEMENTO INTEGRADO
	PT045 - DETERIORAÇÃO DE REVESTIMENTO
	PT050 - ESTUFAMENTO DE REBOCO

CASA NORIVAL DE FREITAS

NOTAS GERAIS

1 - BASE DO MAPEAMENTO FORNECIDA PELO NÚCLEO DE RESTAURAÇÃO/DEPAC;

2 - DIMENSÕES EM METROS EXCETO ONDE INDICADO;

3 - MANCHAS DO MAPEAMENTO DE DANOS COM MEDIDAS APROXIMADAS;

4 - PARA MAIORES DETALHES CONFERIR RELATÓRIO FOTOGRÁFICO DE DANOS NO ARQUIVO: 0025-DT-ARQ-MA-001_R0;

5 - PRESENÇA DE RESQUÍCIOS DA PINTURA ORIGINAL SOB PROSPECÇÃO.

00	26/01/2022	EMIÇÃO INICIAL	
REV.	DATA	DESCRIÇÃO	APROVAÇÃO
	PREFEITURA MUNICIPAL DE NITERÓI EMPRESA MUNICIPAL DE MORADIA, URBANIZAÇÃO E SANEAMENTO		
Área/Projeto: PROJETO BÁSICO DE RESTAURO DA CASA NORIVAL DE FREITAS		Empresa Municipal de Moradia, Urbanização e Saneamento - EMUSA	
Etapla de projeto: BÁSICO	Título: VISTAS A, B, C e D - CÔMODO 01		01/09 0025-MD-ARQ-MA-012_R0
Disciplina: MAPEAMENTO DE DANOS	Desenhista: ÁTRIA VASCONCELOS	Autores do projeto: LÉO COSTA, RENAN MARQUES	
Nome da prancha: 0025-DE-ARQ-MA-012_001	Responsável técnico: IGOR PETRA	Coordenação: EDUARDO KELLER	Escala: 1/50

01

0

1

2

5m