


SEÇÃO TRANSVERSAL - TABULEIRO

ESC.: 1:100

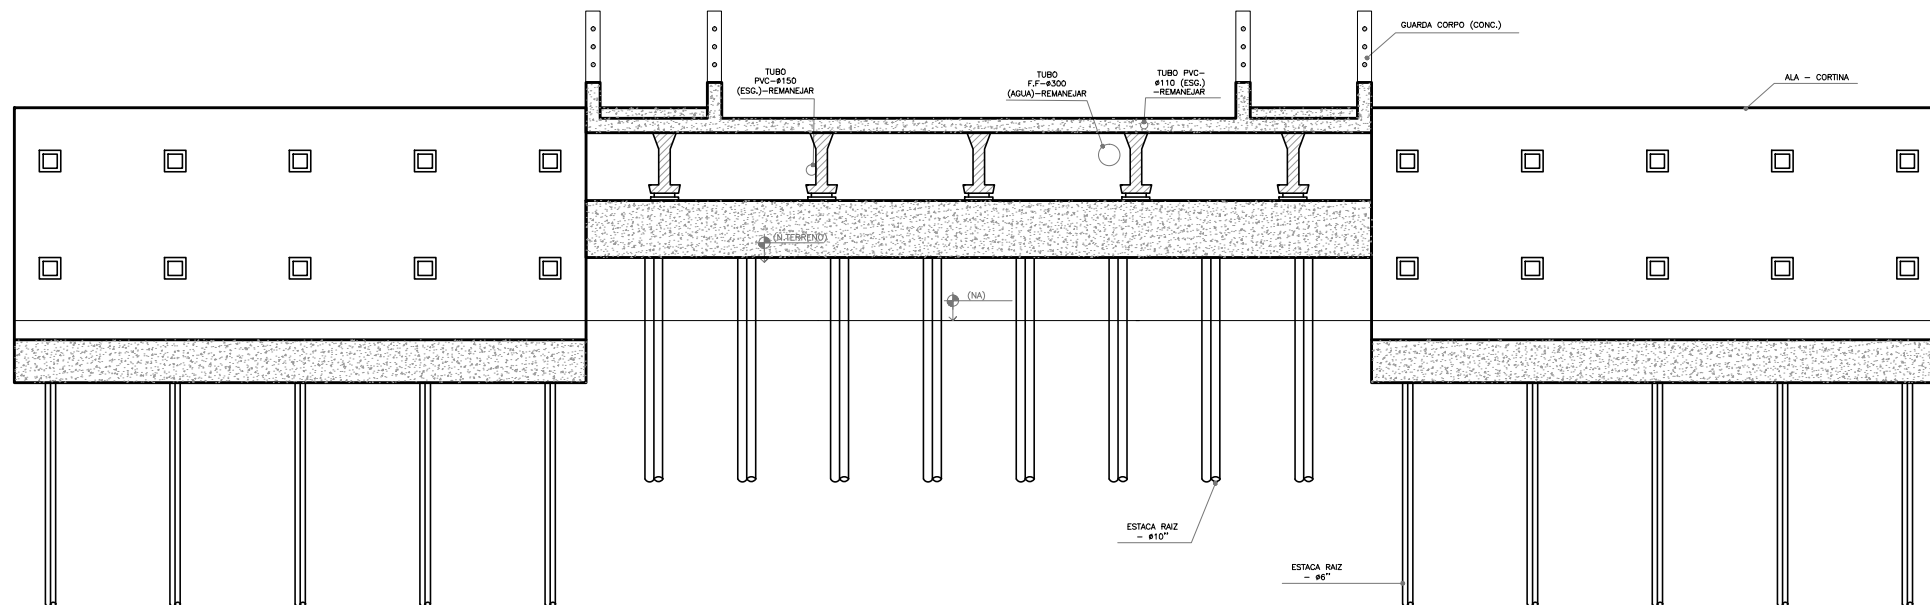

EMUSA
Empresa Municipal de Moradia, Urbanização e Saneamento

PREFEITURA MUNICIPAL DE NITEROI

OBRA: CONSTRUÇÃO DE PONTE COM PASSARELA - SANTA BARBARA E MATAPACA

DESCRIÇÃO: SEÇÃO TRANSVERSAL

DIRETORIA DE OPERAÇÕES (DO)

FOLHA

2/4

ENGENHEIRO

JOAQUIM P. FILHO

EXECUÇÃO EM Acad

DATA:

FEVEREIRO/2021

ESCALA:

INDICADA