


PLANTA BAIXA - TABULEIRO

ESC.: 1:100

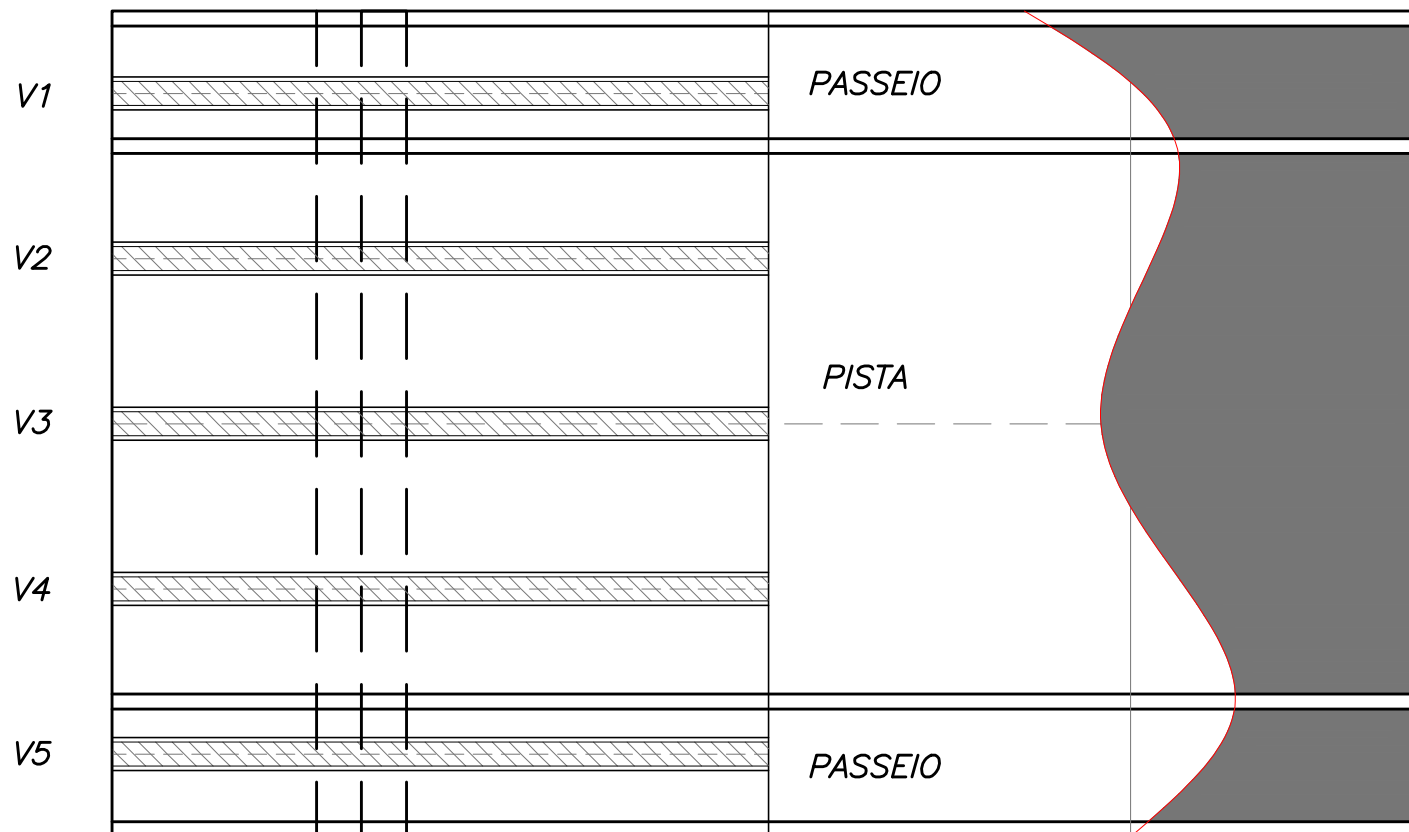

EMUSA

Empresa Municipal de Moradia, Urbanização e Saneamento

PREFEITURA MUNICIPAL DE NITEROI

OBRA: CONSTRUÇÃO DE PONTE COM PASSARELA - SANTA BARBARA E MATAPACA

DESCRIÇÃO: PLANTA BAIXA

DIRETORIA DE OPERAÇÕES (DO)

FOLHA

3/4

ENGENHEIRO

JOAQUIM P. FILHO

EXECUÇÃO EM Acad

DATA:

FEVEREIRO/2021

ESCALA:

INDICADA