PRODUZIDO POR UMA VERSÃO DO AUTODESK PARA ESTUDANTES

# CANALETA EM DEGRAUS 40x40
Esc. 1:25

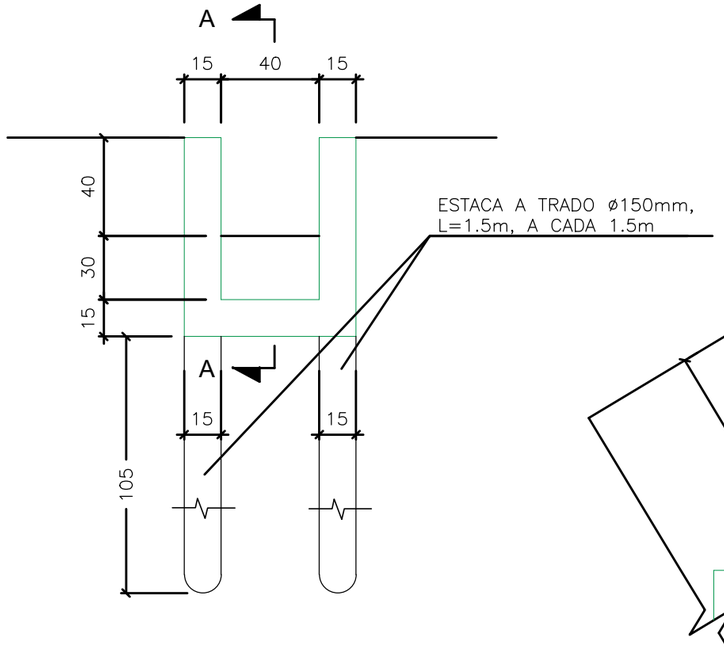


## CORTE A–A
Esc. 1:25

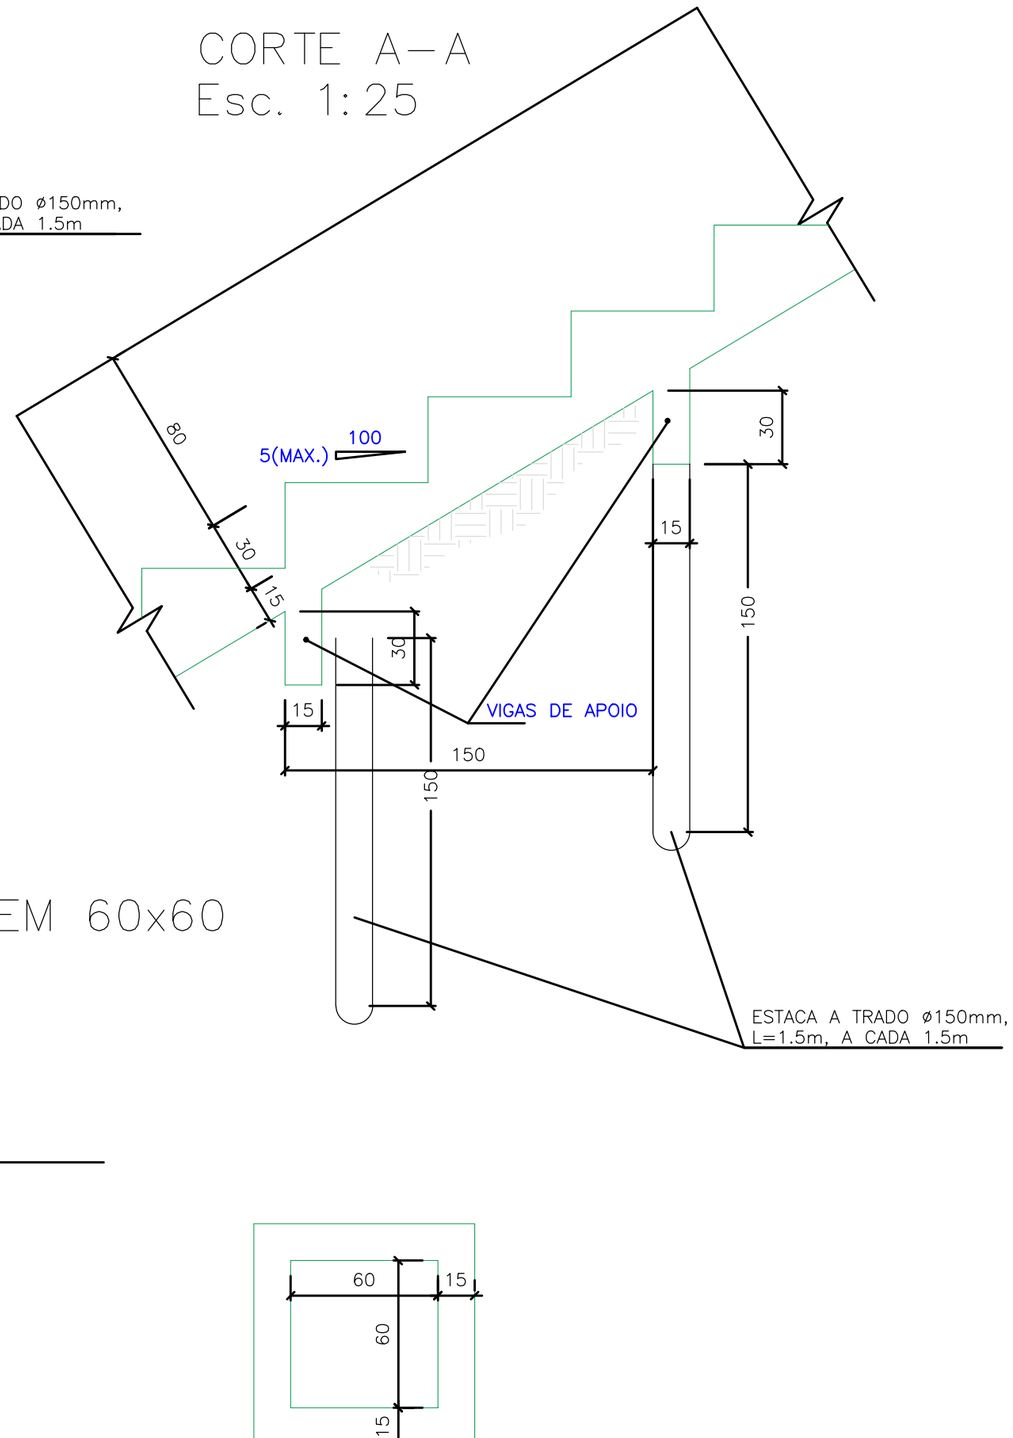


# CAIXA DE PASSAGEM 60x60
Esc. 1:25

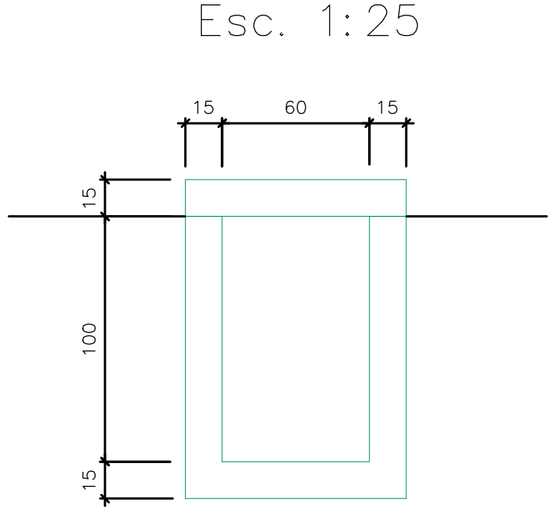





NOTAS:

1. COTAS E DIMENSÕES EM METRO, EXCETO ONDE INDICADO.

2. TODAS AS MEDIDAS APRESENTADAS DEVERÃO SER CONFIRMADAS POR OCASIÃO DA LOCAÇÃO DA OBRA.

3. O MÉTODO EXECUTIVO DEVERÁ SER ADEQUADO ÀS CONDICIONANTES LOCAIS E GEOLÓGICAS, VISANDO A SEGURANÇA DURANTE A EXECUÇÃO DA OBRA.

4. MATERIAIS:
   - SOLO GRAMPEADO
     - GRAMPOS AÇO CA-50, Ø=25mm;
     - TELA DE ALTA RESISTÊNCIA, MALHA 8x10cm, Ø2,7mm, EM MALHA DE DUPLA TORÇÃO;
   - CORTINA ATIRANTADA:
     - CONCRETO ARMADO: fck ≥ 25 MPa;
     - CONCRETO MAGRO: fck ≥ 10 MPa;
     - AÇO CA-50;
     - TIRANTE: CT > 20 t E Ø=32mm
   - DRENAGEM:
     - CONCRETO ARMADO: fck ≥ 25 MPa;
     - CONCRETO MAGRO: fck ≥ 10 MPa;
     - AÇO CA-50;

5 . O COBRIMENTO DAS ARMADURAS DA DRENAGEM E DA CORTINA ATIRANTADA DEVERÁ SER DE 3 cm;

6. A DOBRAGEM E EMENDA DAS BARRAS DEVERÃO ESTAR DE ACORDO COM A NBR-6118.

| Nº | DATA | VISTO | APROV. | REVISÕES |
|---|---|---|---|---|
| 1 | 20/03/2020 | LFF | PC | EMISSÃO INICIAL |

**EMUSA – PREFEITURA MUNICIPAL DE NITERÓI**

| | |
|---|---|
| LOCAL | SANTA ROSA - NITERÓI |
| ENDEREÇO | RUA ALARICO DE SOUZA (EXTENSÃO) |
| COORDENADAS | 23K, 696.015E, 7.466.110S |
| ASSUNTO | RECUPERAÇÃO DE ENCOSTA |
| TÍTULO | DESCIDA D'ÁGUA E CAIXA DE PASSAGEM |

| | |
|---|---|
| PROJETO | LFF |
| DESENHO | LFF |
| VISTO | LFF |
| APROVADO | |
| DATA | 20/03/2020 |
| ESCALA | SEM ESCALA |
| PROC.N° | |
| DES.N° | ALARICO 01/02 |

PRODUZIDO POR UMA VERSÃO DO AUTODESK PARA ESTUDANTES
PRODUZIDO POR UMA VERSÃO DO AUTODESK PARA ESTUDANTES
PRODUZIDO POR UMA VERSÃO DO AUTODESK PARA ESTUDANTES