



1 VISTA FRONTAL DO MURO
ESC: 1/200

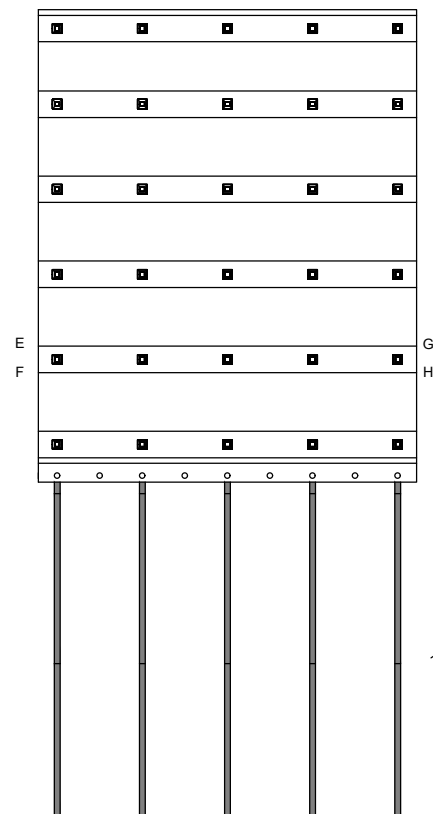

ESTACAS RAÍZ DE Ø = 6"

- OBSERVAÇÕES:
- AS LETRAS E-F-G-H INDICAM A ÁREA DO ESPELHO DA ESRUTURA DE DISSIPAÇÃO

2 VISTA FRONTAL DO PROJETADO
ESC: 1/200

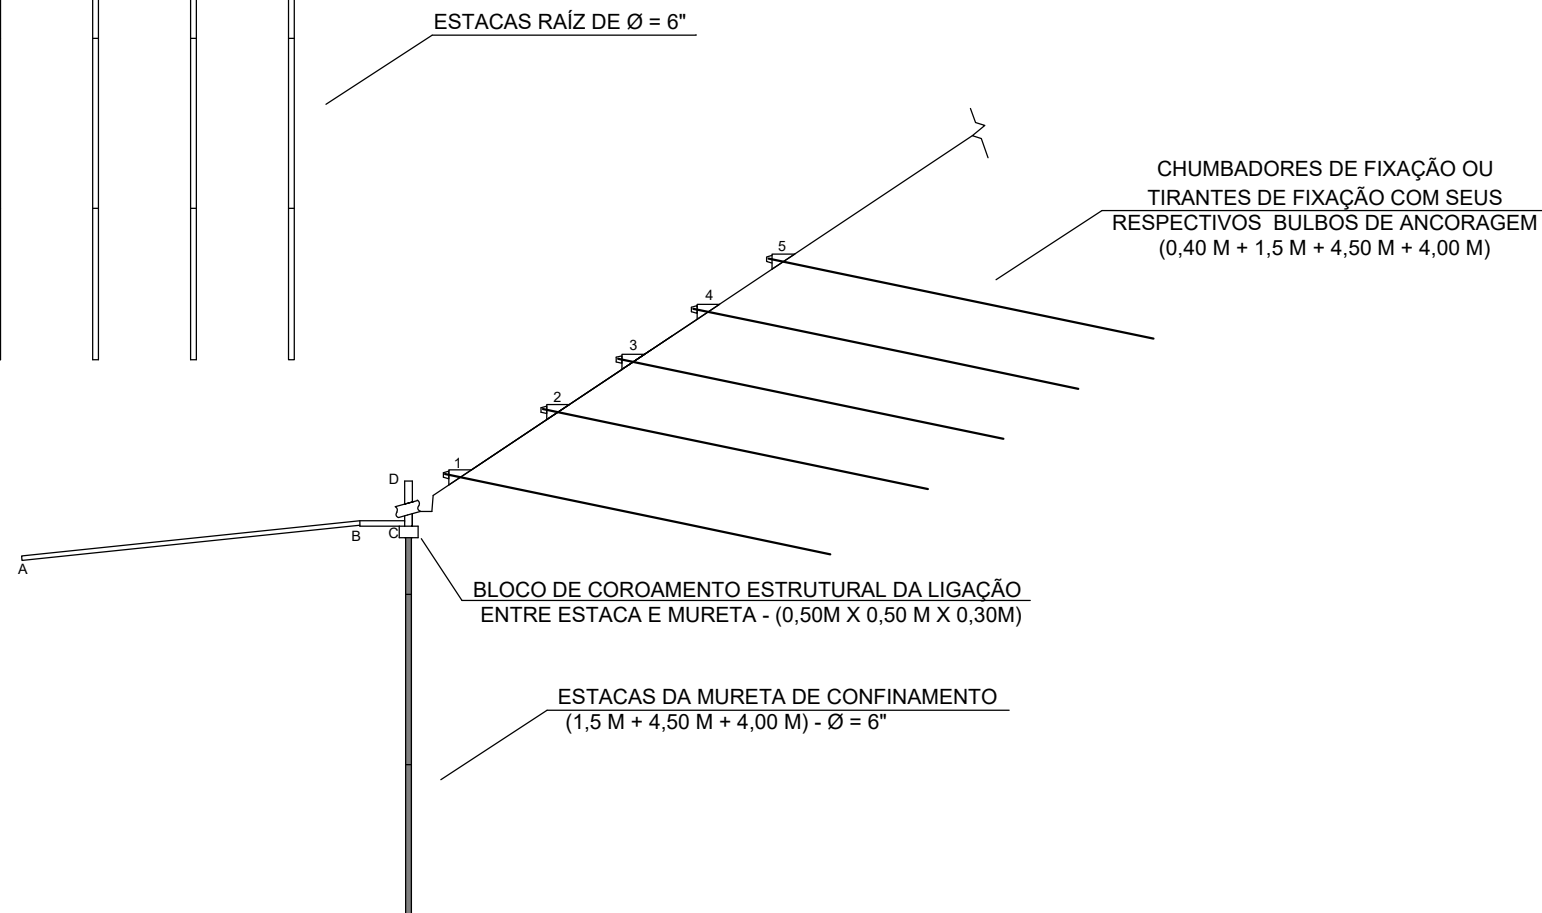

- OBSERVAÇÕES:
- TRECHO AB - PAVIMENTAÇÃO EM BLOQUETE
 - TRECHO BC - TABELA DE AMARRAÇÃO EM C.D.
 - TRECHO CD - MURETA INFERIOR DE CONFINAMENTO
 - 1 À 5 - DEGRAUS DE DISSIPAÇÃO CINÉTICA

3 CORTE TRANSVERSAL
ESC: 1/200

EMUSA

Empresa Municipal de Moradia, Urbanização e Saneamento

NITERÓI

SEMPRE A FRENTE

Empresa Municipal de Moradia, Urbanização e Saneamento - EMUSA

PREFEITURA MUNICIPAL DE NITERÓI

OBRA: CONSTRUÇÃO DE MURO ESTABILIZADOR EM C.A. COM ESTACAS RAÍZES - BLOCOS DE COROAMENTO - PAVIMENTAÇÃO DE BASE ADJ. COM DEGRAUS DE DISSIPAÇÃO DE ENERGIA CINÉTICA DAS ÁGUAS PLUVIAIS VINDAS DE MONTANTE - C.P. NA VERTENTE DO FINAL DESTA TRAV. COM ELEMENTOS DE DRENAGEM - TRAVAMENTO DOS BLOQUETES SUP. - ACABAMENTOS AFINS COMPLEMENTARES - TRAVESSA MANOEL BENÍCIO REFERÊNCIA Nº: 71 - FONSECA

DESENHO: VISTAS FRONTAIS E CORTE EM AUTOCAD BÁSICO.

FOLHA:
01

DIRETORA DE PLANEJAMENTO E CAPTAÇÃO DE RECURSOS:
PRISCILA FREITAS SEPÚLVEDA

ENGENHEIRO CIVIL:
JOAQUIM PEREIRA FILHO

DATA:
08/07/2022

ESCALA:
1/200