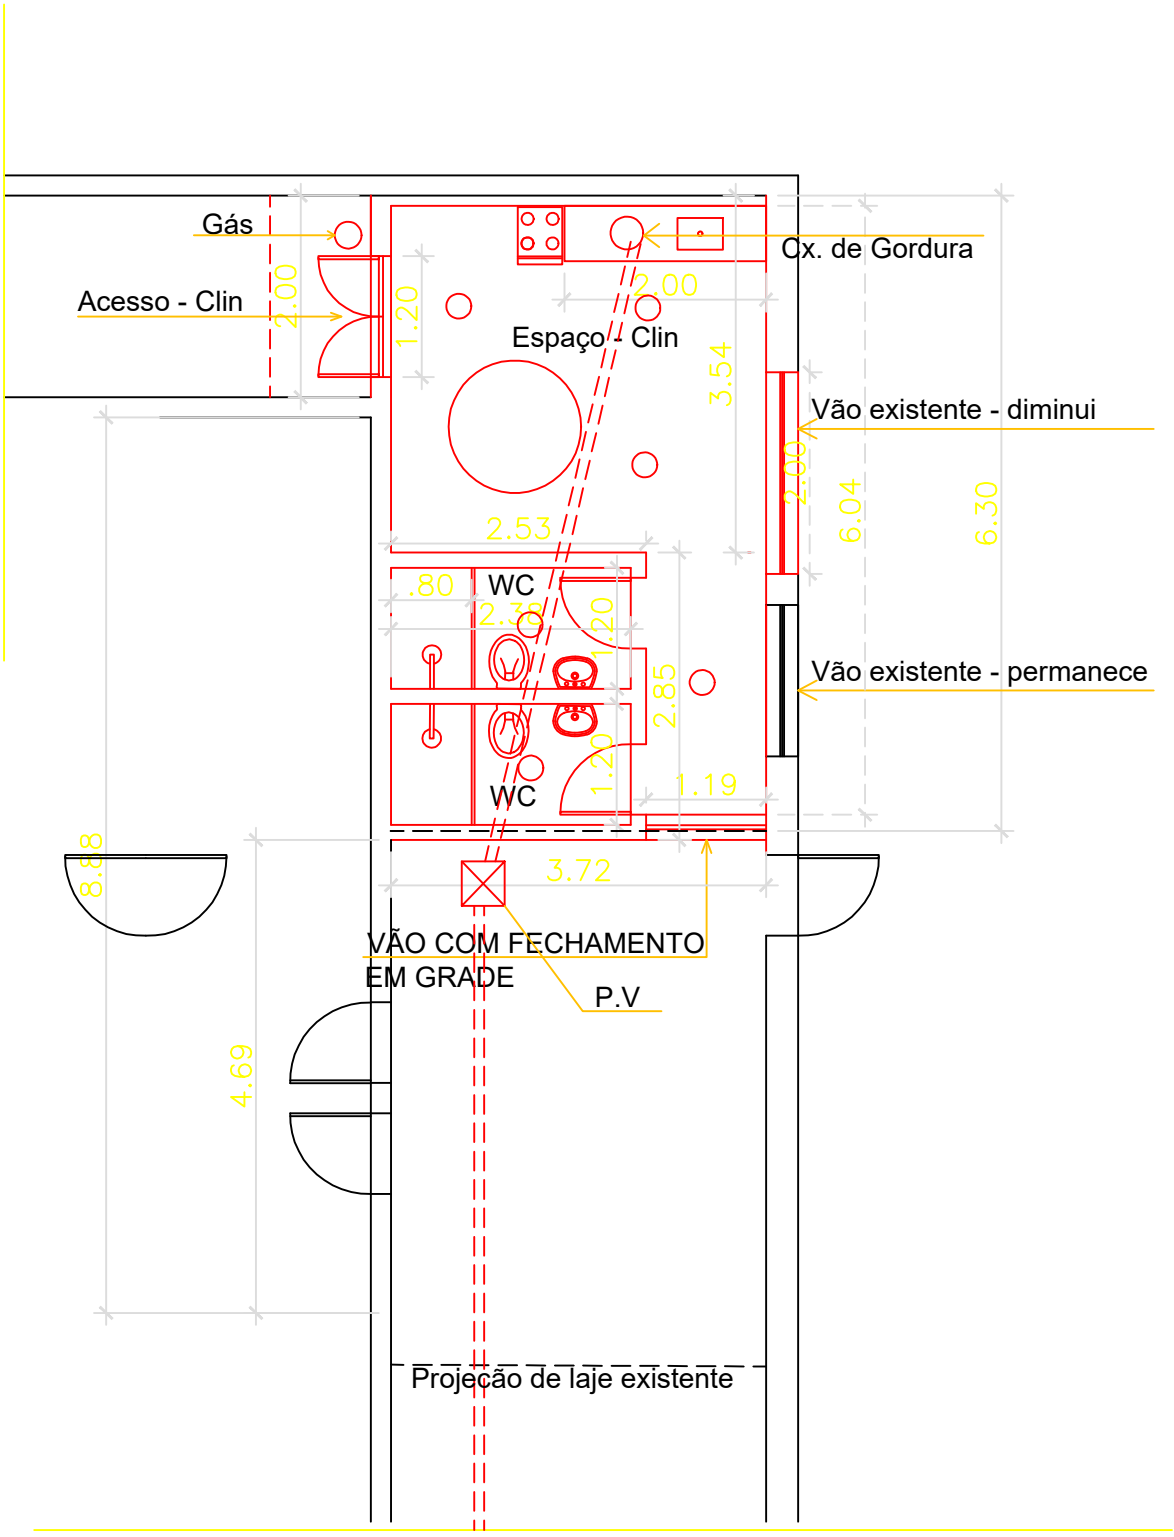

Empresa Municipal de Moradia, Urbanização e Saneamento

EMUSA

PREFEITURA MUNICIPAL DE NITERÓI

OBRA: Melhorias no Espaço CSU (Centro Social Urbano)
Ilha da Conceição

FOLHA: 04

DESENHO: Detalhe 02 - Planta Baixa - Espaço P/uso da CLIN

DIRETOR DE OPERAÇÕES:	EXECUÇÃO:	EXECUÇÃO EM AUTOCAD:	DATA:	ESCALA:
ANTONIO C. LOUROSA DE S. JUNIOR	Maria Rita Oberlaender	Andressa Evelyn da Nóbrega	Nov/2020	1/75