


VISTA AÉREA BANH. FEMININO E LAVABO

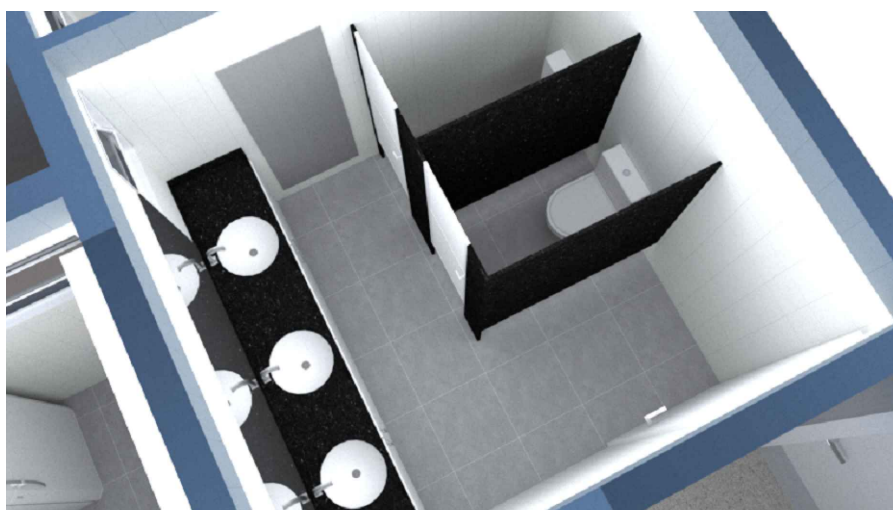

VISTA AÉREA BANH. FEMININO

PREFEITURA MUNICIPAL DE NITERÓI

PROJETO PARA REFORMA COM MODIFICAÇÃO DE LAYOUT DO 6º ANDAR NOPRÉDIO DA PMN
-- 2ª FASE --

IMAGENS ILLUSTRATIVAS

DIRETOR DE OPERAÇÕES:
ANTONIO C. LOUROSA DE S. JUNIOR

EXECUÇÃO EM Acad :
PRISCILA SANTOS

ESCALA:
1/100

DATA:
JANEIRO/21



EMUSA

FOLHA:

05