— NOTA:

OS SERVIÇOS PARA REFORMA PARCIAL DO HOSPITAL GETÚLIO VARGAS FILHO SERÃO EXECUTADOS COM:

(I) RECURSOS DO CONTRATO DE REPASSE PELO CONVÊNIO SICONV 886401: AQUELES CONTIDOS NO PROJETO ARQUITETÔNICO, PROJETO HIDROSSANITÁRIO, PROJETO DE PROTEÇÃO CONTRA INCÊNDIO E PÂNICO (PROTOCOLADO NO CBMERJ), PROJETO DO SISTEMA DE PROTEÇÃO CONTRA DESCARGA ATMOSFÉRICA, PROJETO DE CABEAMENTO ESTRUTURADO, PROJETO DA SUBESTAÇÃO E PROJETO DE GASES MEDICINAIS.

(2) RECURSOS PRÓPRIOS DA PREFEITURA MUNICIPAL DE NITERÓI: AQUELES CONTIDOS NO PROJETO ESTRUTURAL (INCLUINDO RAMPAS E GRADIS), PROJETO DE AR-CONDICIONADO, EXAUSTÃO, VENTILAÇÃO E MOBILIÁRIO.

APESAR DAS FONTES DE RECURSOS DISTINTAS E DE PLANILHAS ORÇAMENTÁRIAS SEPARADAS, TODOS OS SERVIÇOS SERÃO OBJETOS DE UMA ÚNICA LICITAÇÃO, PORTANTO SERÃO COMPLEMENTARES E CONCOMITANTES DURANTE A EXECUÇÃO DA OBRA CONTRATADA, GARANTINDO ASSIM A VIABILIDADE E A FUNCIONALIDADE DOS AMBIENTES CONTEMPLADOS NO PROGRAMA DE TRABALHO.

REVISÃO	DATA	CONTROLE INTERNO
REVISÃO 06	25/03/2022	REVISÃO DE ACORDO COM CONSTATAÇÕES CAIXA ECONÔMICA
REVISÃO 05	06/12/2021	REVISÃO GERAL
REVISÃO 04	13/11/2021	REVISÃO GERAL
REVISÃO 03	20/09/2021	INCLUSÃO DOS DETALHES DE MOBILIÁRIO FIXO
REVISÃO 02	05/08/2021	AJUSTES NA SALA DE UTILIDADES, SERVIÇO, PESCOÇO E EQUIPAMENTOS
REVISÃO 01	16/07/2021	AJUSTES EXAUSTÃO COZINHA
REVISÃO 00	09/07/2021	CONTROLE INTERNO

PRANCHA Nº.: P8 8/27

NITERÓI — SECRETARIA MUNICIPAL DE SAÚDE — NITERÓI

FUNDAÇÃO MUNICIPAL DE SAÚDE – NITERÓI
NÚCLEO DE ENGENHARIA E ARQUITETURA

OBRA:
HOSPITAL GETÚLIO VARGAS FILHO
RUA TEIXEIRA DE FREITAS, S/N– FONSECA– NITERÓI–RJ

DESENHO: PLANTA BAIXA ÁREA DE APOIO AOS FUNCIONÁRIOS E ROUPARIA – TÉRREO
ESCALA: Indicada
DATA: 13/10/2021

DESENVOLVIDO POR:
LORENA GUIMARÃES FIGUEIRA DA SILVA
—
CAU Nº. A91747-8

COORDENADO:
RAMON DORNELAS
—
CAU N°A41599-5

PLANTA BAIXA - ÁREA DE APOIO AOS FUNCIONÁRIOS E ROUPARIA
Esc. 1:50

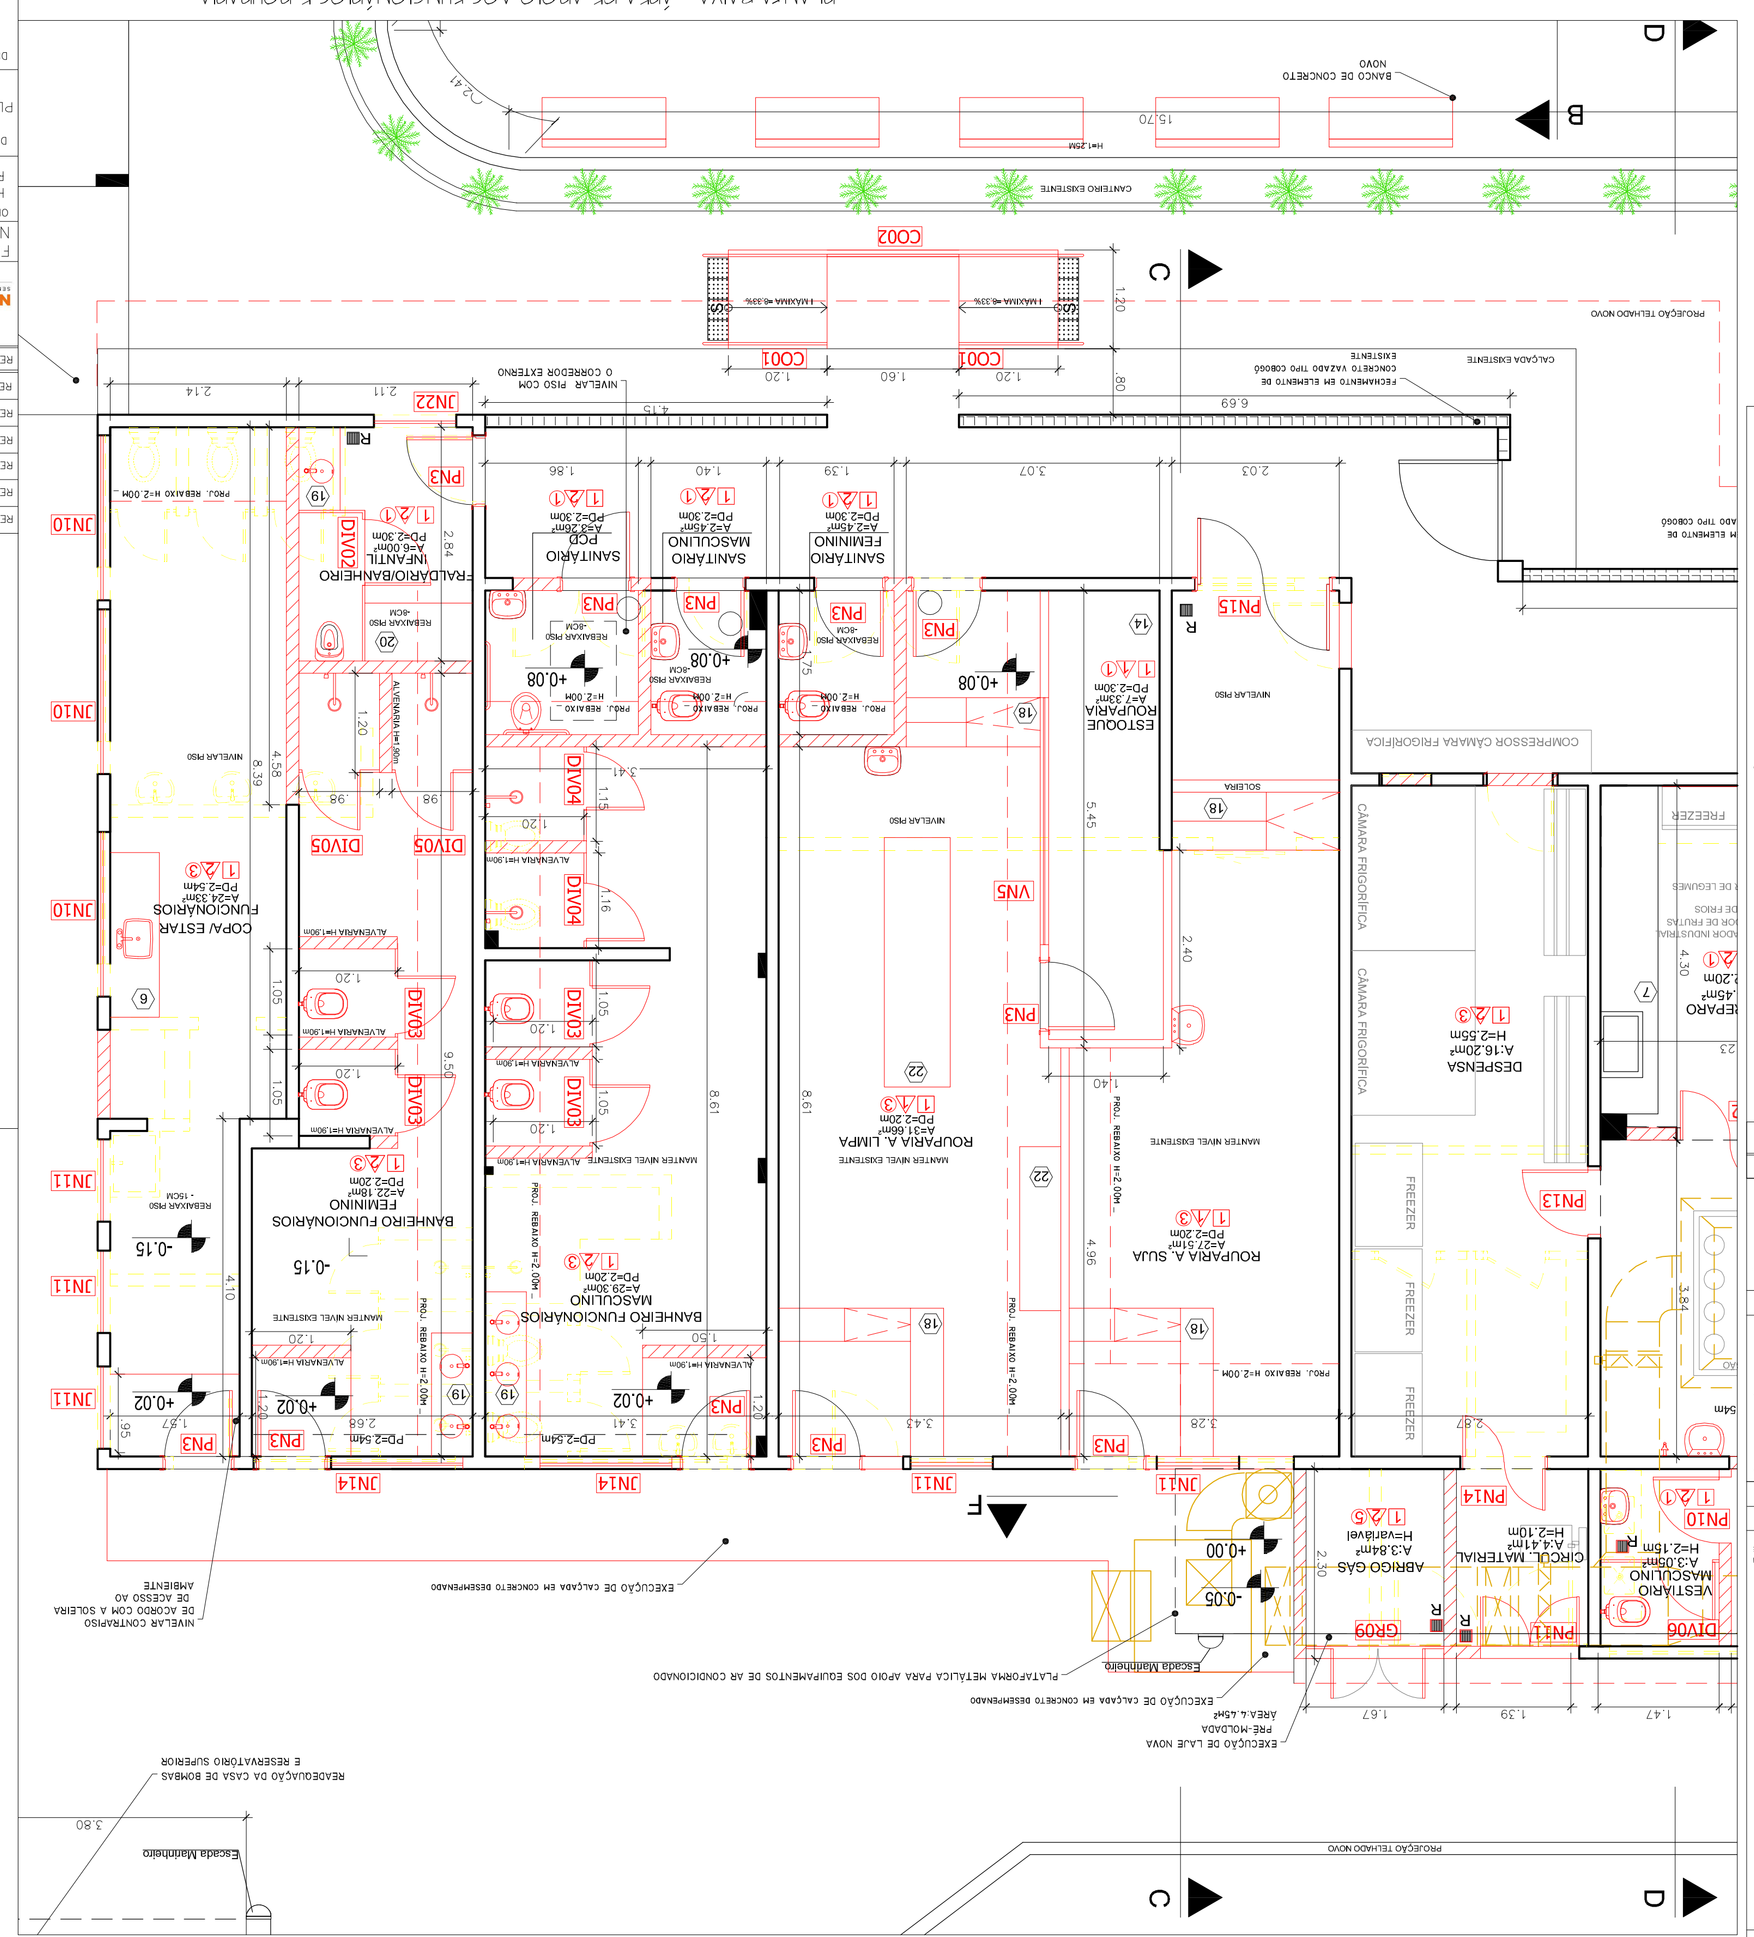
PROJEÇÃO TELHADO NOVO
CALÇADA EXISTENTE
CANTEIRO EXISTENTE
BANCO DE CONCRETO NOVO
C002
C001
C001
C001
1,40 x 0,35h
1,40 x 0,35h
1,20
1,20
1,60
1,20
6,69
4,15
2,41
15,70
1,20
80
C
D
B
F
NIVELAR E RISO COM O CORREDOR EXTERNO
JN22
2,11
2,14
PROJEÇÃO TELHADO NOVO
PISO ELEVADO DE CONCRETO PEDESTAL H=0,60m TIPO C08050