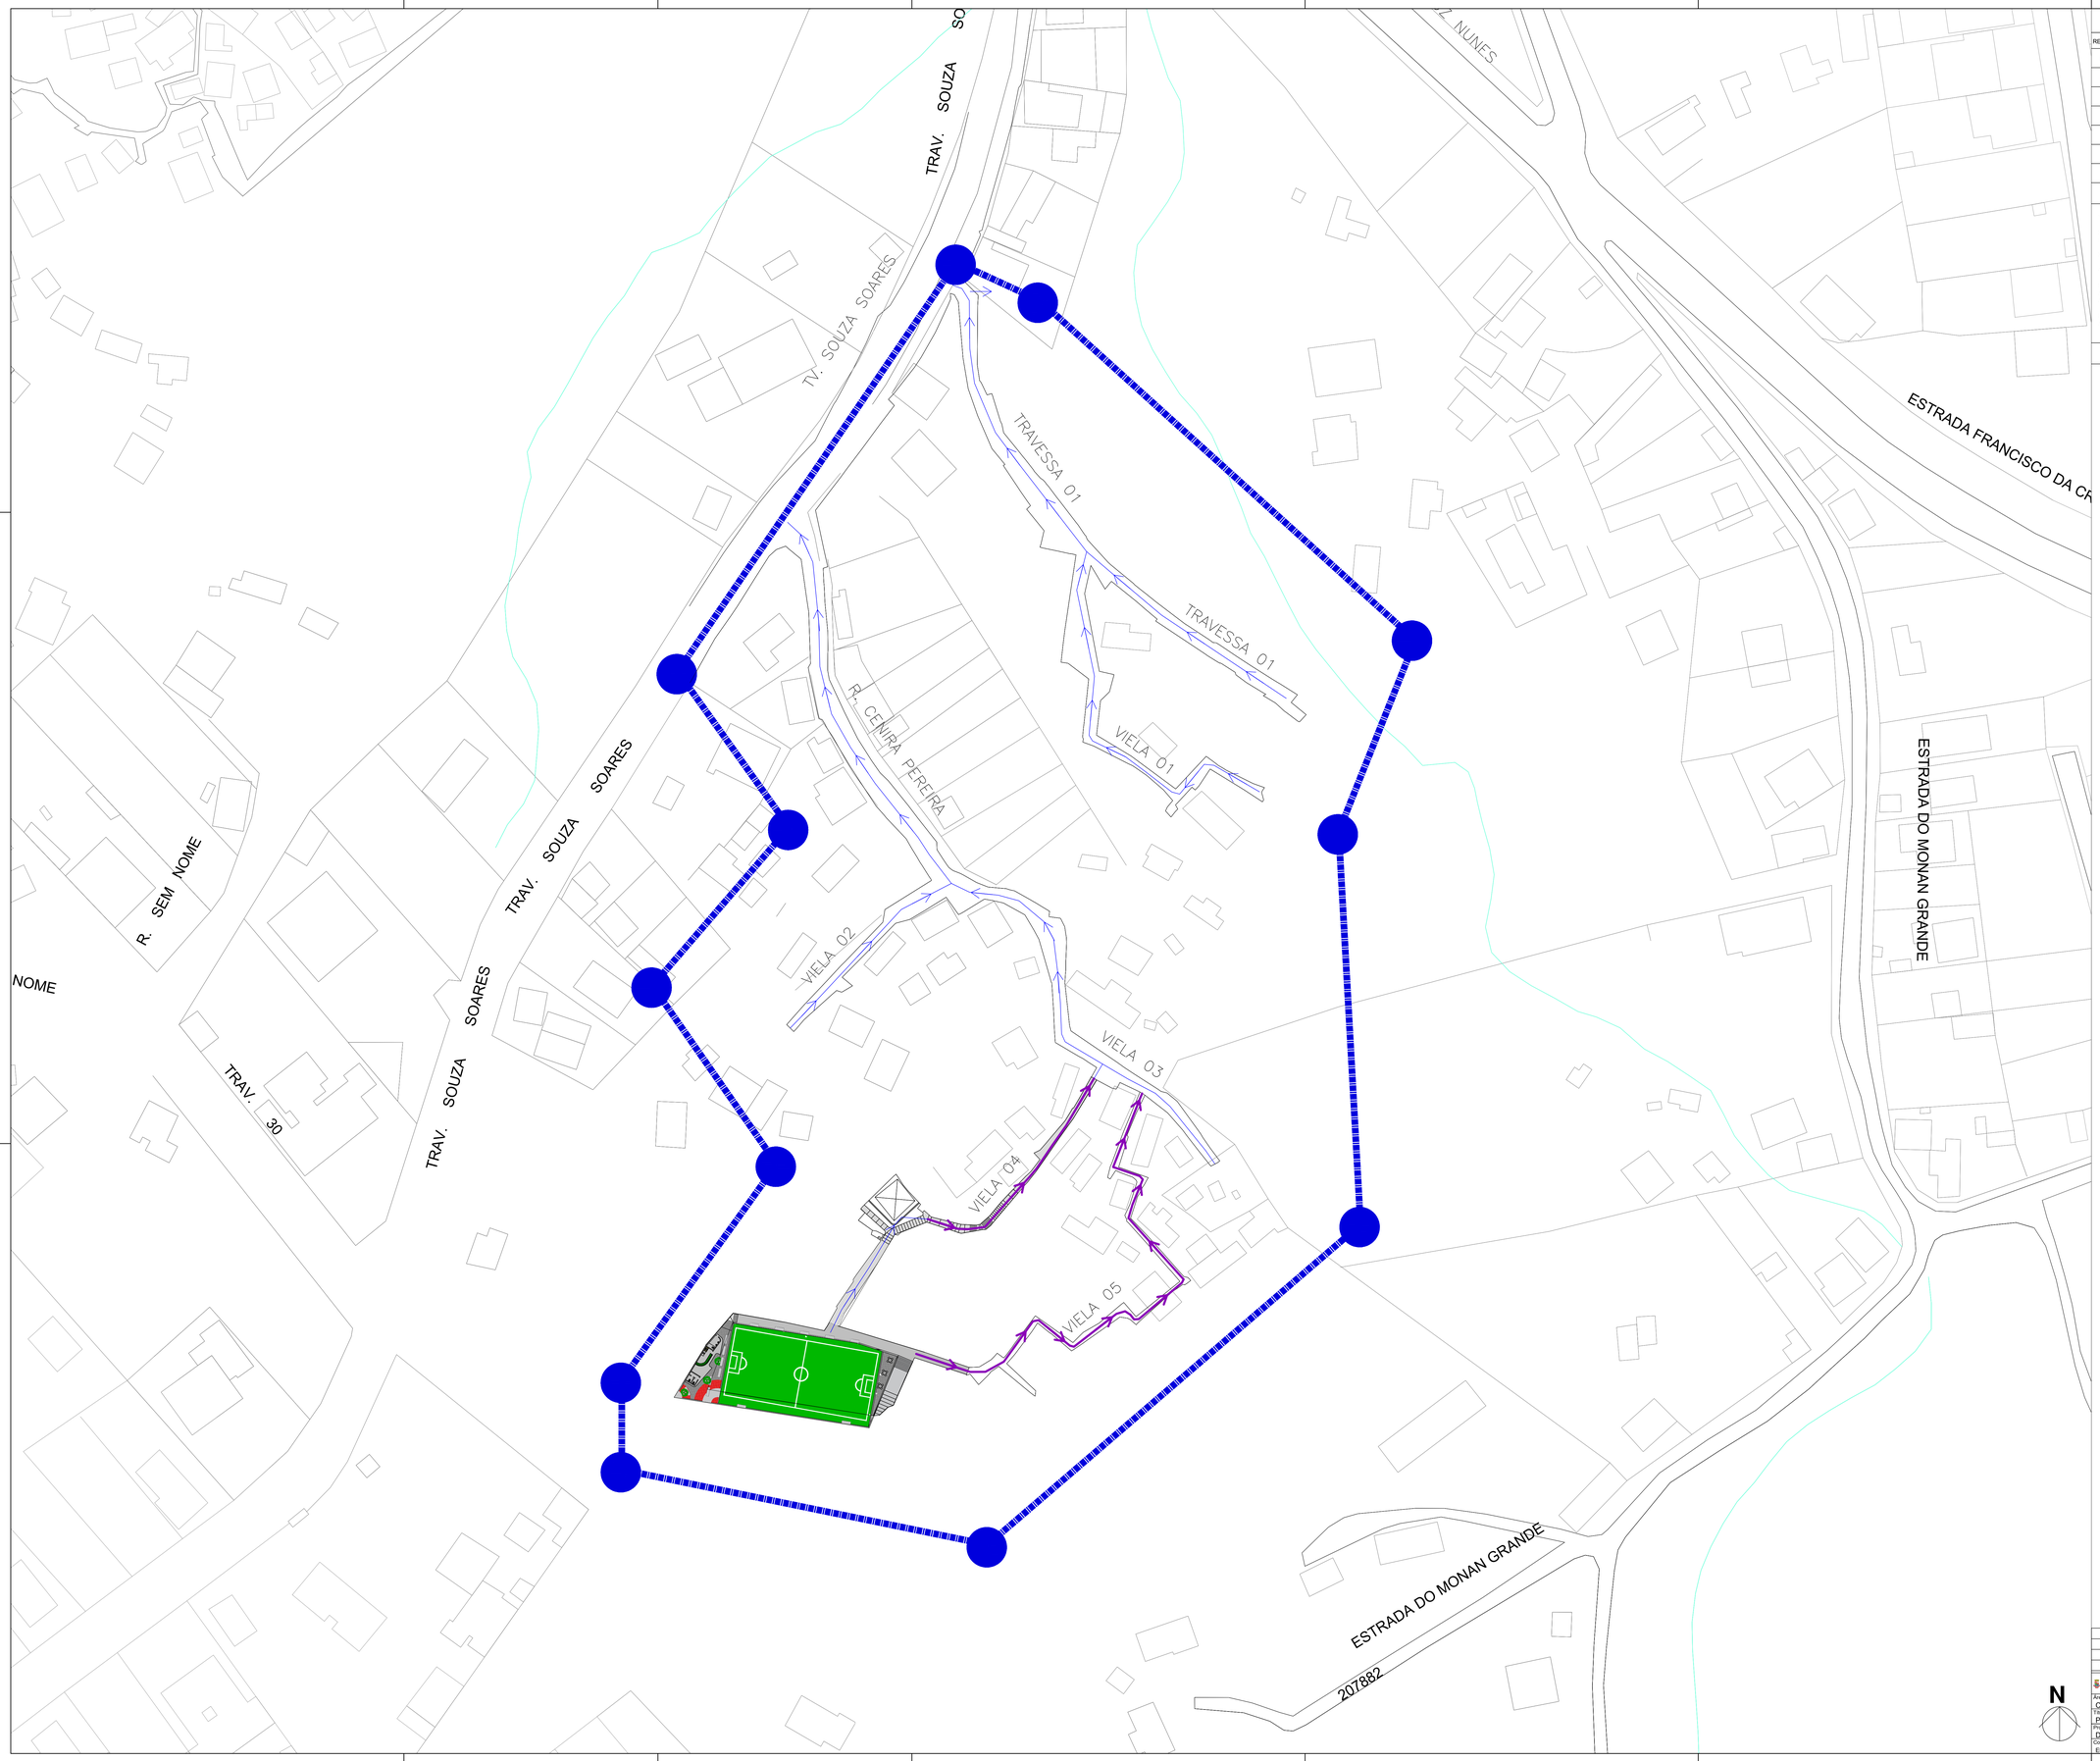

LEGENDA

REPRESENTAÇÃO	DESCRIÇÃO
	LIMITE DA ÁREA DE INTERVENÇÃO
	DRENAGEM SUPERFICIAL
	DRENAGEM SUBTERRÂNEA
	DRENAGEM EXISTENTE
	RALO DE ESCOAMENTO
	SENTIDO DO ESCOAMENTO
	CAIXA DE PASSAGEM

NOTAS GERAIS

1 - UNIDADES EM METROS, EXCETO ONDE INDICADO.

2 - PONTO DE REFERÊNCIA DE PROJETO ESTA LOCALIZADO NAS COORDENADAS 22°54'35.7"S 43°04'42.8"W E O MESMO APRESENTA UMA ELEVAÇÃO DE REFERÊNCIA DE +10,00m.

3 - COMPRIMENTO APROXIMADO DE DRENAGEM SUPERFICIAL: 690,80m (VISTO EM PLANTA).

4 - COMPRIMENTO APROXIMADO DE DRENAGEM SUBTERRÂNEA: 850,20m (VISTO EM PLANTA).

5 - DEVERÁ SER EXECUTADA LIMPEZA E DESOBSTRUÇÃO DAS GAP'S, PV'S E RALOS EXISTENTES QUE SERÃO APROVEITADOS TOTAL OU PARCIALMENTE. OS MESMOS DEVERÃO TAMBÉM SER INSPECIONADOS QUANTO AO SEU ASPECTO ESTRUTURAL.

6 - DURANTE A PAVIMENTAÇÃO DOS BECOS E VIELAS, ONDE O ESCOAMENTO É SUPERFICIAL, A DECLIVIDADE ADOTADA SERÁ DE 0,003 m/m, NA DIREÇÃO DOS CORPOS RECEPTORES EXISTENTES OU PROJETADOS.

TABELA DE MATERIAIS E SERVIÇOS

Revisão	Data	Descrição	Aprovação
		Emissão Inicial	

NITERÓI Secretaria Municipal de Habitação, Urbanismo e Meio Ambiente

PREFEITURA DA CIDADE DE NITERÓI
EMPRESA MUNICIPAL DE MORADIA, URBANIZAÇÃO E SANEAMENTO

01/02

Área/Projeto: COMUNIDADE BARREIRA		Disciplina: DRENAGEM	
Título: PLANTA GERAL DE INTERVENÇÃO		Etapa projeto: BÁSICO	
Projeto: DRENAGEM	Desenvolvimento: CONTECK	Desenho: CONTECK	Escala: 1:500
Coordenação Geral: EDUARDO KELLER	Supervisão: EDUARDO KELLER	Prancha: BARDRE01	Arquivo: DADREBARRAGRD01_REDIMO

A0

e-Ciga
Ciga
Assinado digitalmente por
Isabel Cristina Vieira Cantuaria
•••.466.897-••
Data: 17/11/2023 11:20