



01 Vala para Eletrodutos Enterrados

ESC: 1:200

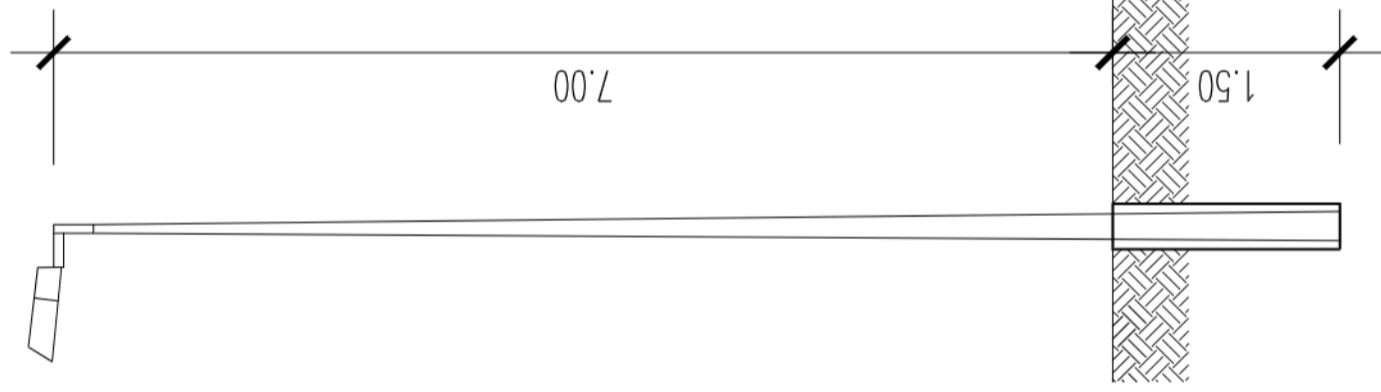

03 Detalhe Iluminação - Poste Circular decorativo engastado

ESC: 1:50

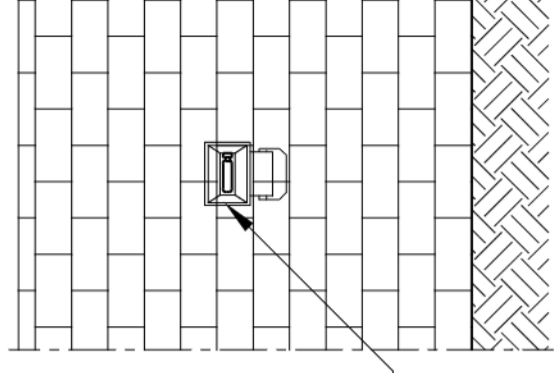

04 Detalhe Iluminação - Luminária Fechada Led 50w (Refletor) com Suporte Articulável

ESC: 1:50

## NOTAS GERAIS

- 1 - UNIDADES EM METROS, EXCETO ONDE INDICADO
- 2 - PONTO DE REFERÊNCIA DE PROJETO ESTA LOCALIZADO NAS COORDENADAS 22°55'50"S43°04'04"W.
- 3 - PARA MAIS INFORMAÇÕES SOBRE ILUMINAÇÃO, CONSULTAR MEMORIAL DESCRITIVO

01	SET/2022	ATENDIMENTO AOS COMENTÁRIOS
00	JUN/2022	EMIÇÃO INICIAL
REV.	DATA	DESCRIÇÃO
		<b>PREFEITURA MUNICIPAL DE NITERÓI</b> EMPRESA MUNICIPAL DE MORADIA, URBANIZAÇÃO E SANEAMENTO - EMUSA Área/Projeto: PROJETO BÁSICO DE URBANIZAÇÃO PARA COMUNIDADE CANIÇAL NO BAIRRO DO CAFUNDÁ - NITERÓI/RJ
Etapa de projeto: PROJETO BÁSICO		Título: DETALHES
Disciplina: ILUMINAÇÃO		Autor do projeto: BRUNO SANTOS
Nomenclatura da prancha: 0012-DE-UJL-PB-002_001		Desenhista: BRUNO SANTOS
		Responsável técnico: LÉO COSTA
		 Empresa Municipal de Moradia, Urbanização e Saneamento - EMUSA
		APROVAÇÃO
		 Empresa Municipal de Moradia, Urbanização e Saneamento - EMUSA
		01/01 0012-MD-UJL-PB-002_R1 Escala: INDICADA

# NOTAS GERAIS

- 1 - UNIDADES EM METROS, EXCETO ONDE INDICADO
- 2 - PONTO DE REFERÊNCIA DE PROJETO ESTÁ LOCALIZADO NAS COORDENADAS 22°45'57"843"04"W
- 3 - PARA MAIS INFORMAÇÕES SOBRE ILUMINAÇÃO, CONSULTAR MEMÓRIA DESCRITIVA



## LEGENDA

REPRESENTAÇÃO	DESCRIÇÃO	QUANTIDADE
●	POSTE DE CONCRETO EXISTENTE	36 UNID.
●	LUMINÁRIA FECHADA LED 50 W (REFLETOR) COM SUPORTE ARTICULÁVEL	272 UNID.
●	POSTE DE AÇO RETO CÔNICO (H= 8,50 M) PARA ILUMINAÇÃO DA RUA	31 UNID.
●	LUMINÁRIA LED 20 W (R-01)	31 UNID.
LIMITE DA ÁREA DE INTERVENÇÃO		
ATENDIMENTO AOS COMENTÁRIOS		
01	SET/2022	EMISSÃO INICIAL
00	JUN/2022	DESCRIÇÃO
REV	DATA	

		<b>PREFEITURA MUNICIPAL DE NITERÓI</b> EMPRESA MUNICIPAL DE MORADIA, URBANIZAÇÃO E SANEAMENTO - EMUSA PROJETO BÁSICO DE URBANIZAÇÃO PARA COMUNIDADE CANICAL NO BARRIO DO CAULINHA - NITERÓI/RJ	
Título: PLANTA BÁSICA DE ILUMINAÇÃO		Autor do Projeto: BRUNO SANTOS LEO COSTA	
Direção: ILUMINAÇÃO		Responsável Técnico: LEO COSTA	
Nome do Projeto: 012-DEJUL-PB-01_001		Empresa: BRUNO SANTOS	

01/01  
 012-DEJUL-PB-01\_01  
 Escala: 1:1000