

EMUSA

Empresa Municipal de Moradia, Urbanização e Saneamento


NITERÓI Empresa Municipal de Moradia, Urbanização e Saneamento - EMUSA

PREFEITURA MUNICIPAL DE NITERÓI

OBRA: ESTRUTURA ESTABILIZADORA TIPO CORTINA ATIRANTADA E ESTAQUEADA, SOLO GRAMPEADO E PAVIMENTAÇÃO NA RUA ONZE DE AGOSTO - COMUNIDADE DO PALÁCIO - INGÁ - NITERÓI/RJ

DESENHO: CORTE ESQUEMÁTICO DO SOLO GRAMPEADO, DETALHAMENTO DO GRAMPO E DETALHAMENTO DOS DRENOS

DIRETORA DE PLANEJAMENTO E CAPTAÇÃO DE RECURSOS: PRISCILA FREITAS SEPÚLVEDA	ENGENHEIRO CIVIL: DAVID RAMOS RIBEIRO JUNIOR	DATA:	FOLHA: 03
		ESCALA: S/ ESC.	

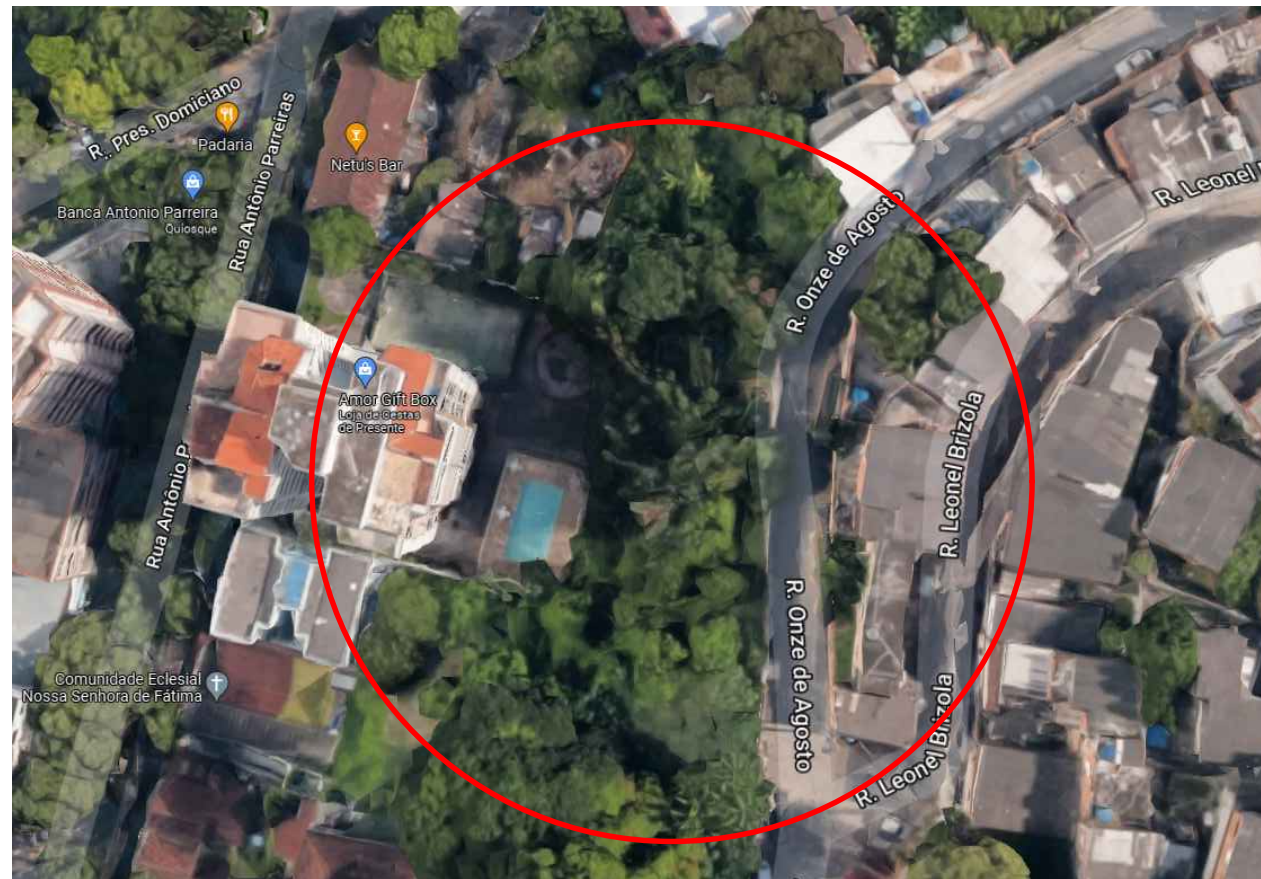

EMUSA

Empresa Municipal de Moradia, Urbanização e Saneamento



Empresa Municipal de Moradia, Urbanização e Saneamento - EMUSA

PREFEITURA MUNICIPAL DE NITERÓI

OBRA: ESTRUTURA ESTABILIZADORA TIPO CORTINA ATIRANTADA E ESTAQUEADA, SOLO GRAMPEADO E PAVIMENTAÇÃO NA RUA ONZE DE AGOSTO - COMUNIDADE DO PALÁCIO - INGÁ - NITERÓI/RJ

DESENHO: SITUAÇÃO


FOLHA:
01

DIRETORA DE PLANEJAMENTO E CAPTAÇÃO DE RECURSOS:
PRISCILA FREITAS SEPÚLVEDA


ENGENHEIRO CIVIL:
DAVID RAMOS RIBEIRO JUNIOR

DATA:


ESCALA:
S/ ESC.

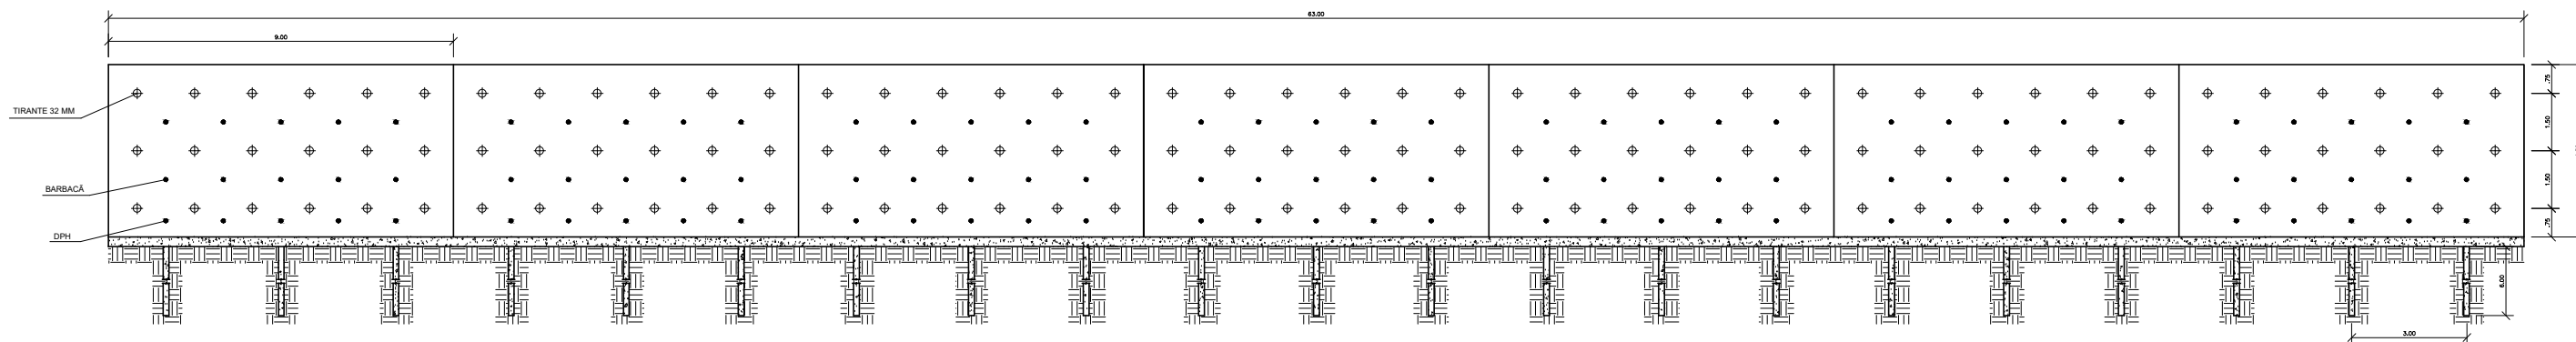

01 VISTA FRONTAL DA CORTINA ATIRANTADA
S/ ESC.

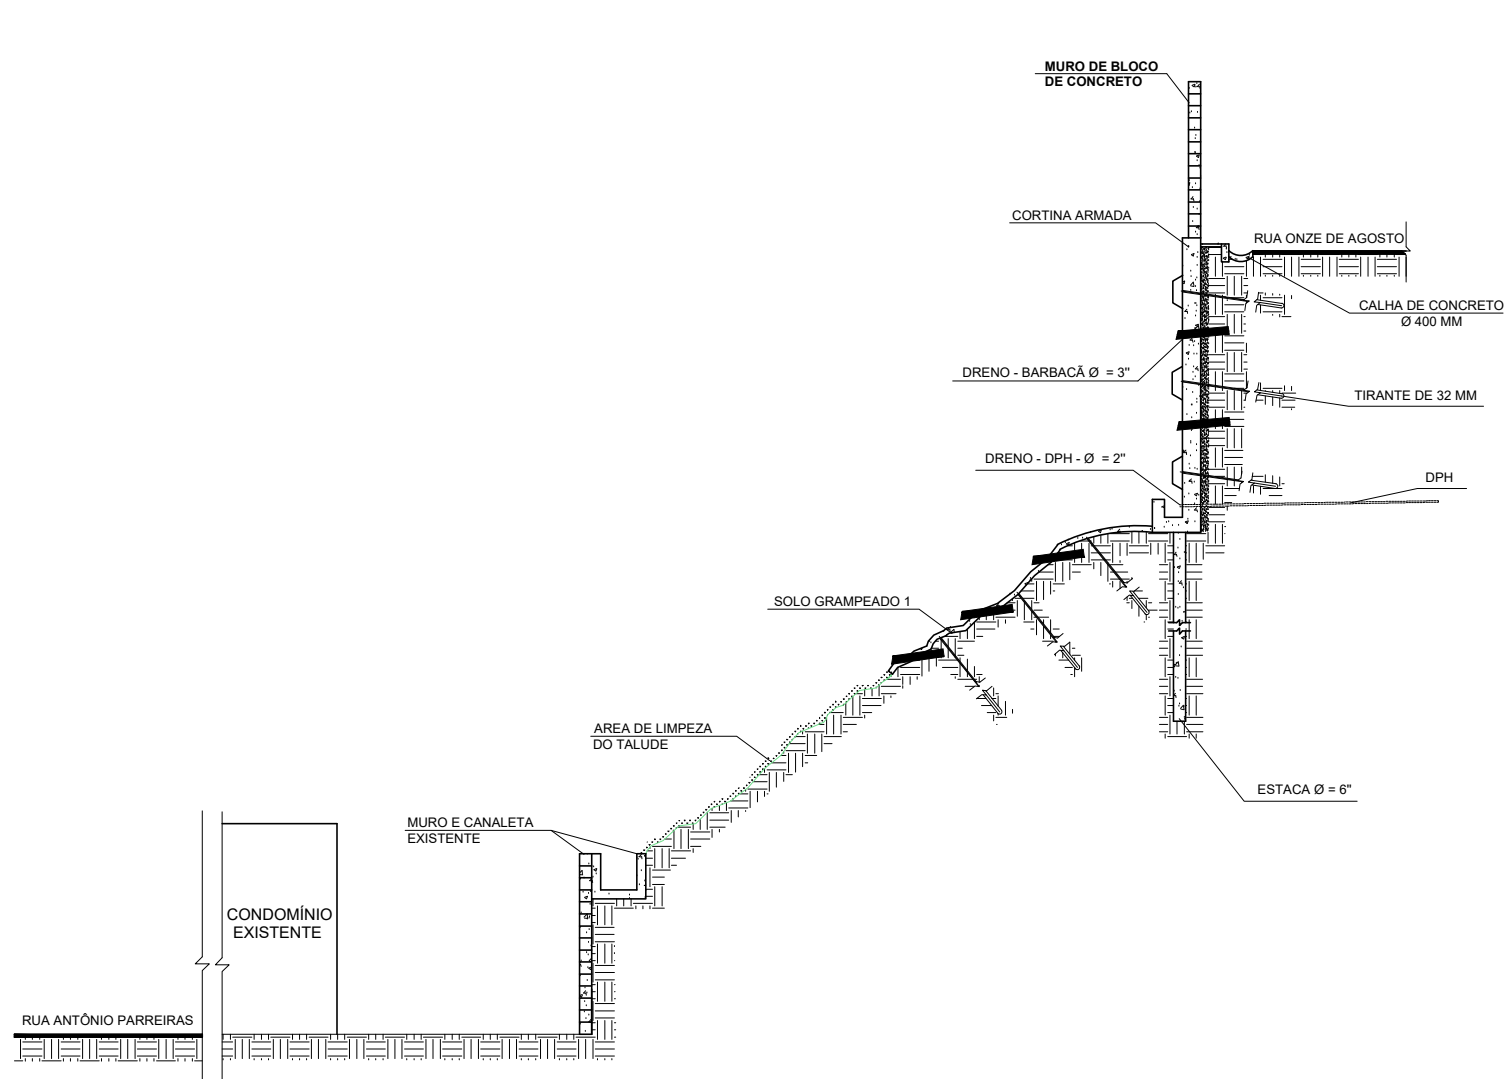

02 CORTE ESQUEMÁTICO
S/ ESC.

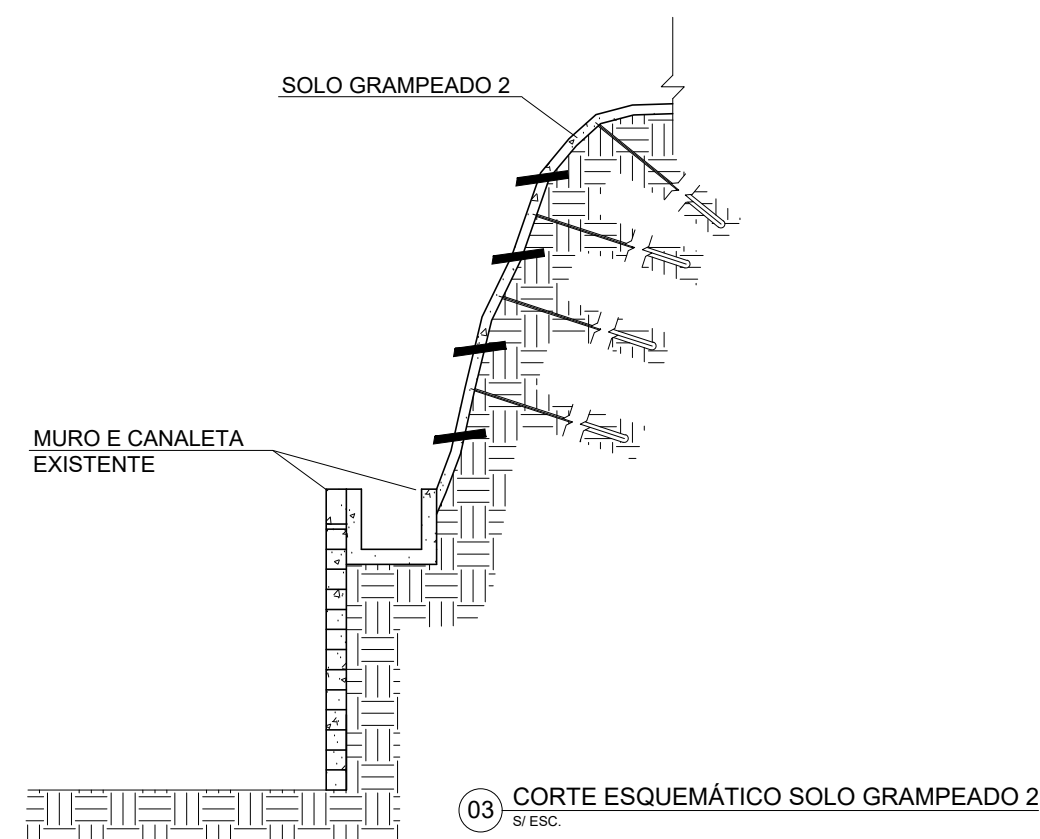

03 CORTE ESQUEMÁTICO SOLO GRAMPEADO 2
S/ ESC.

EMUSA

Empresa Municipal de Moradia, Urbanização e Saneamento

NITERÓI Empresa Municipal de Moradia, Urbanização e Saneamento - EMUSA
SEMPRE À FRENTE

PREFEITURA MUNICIPAL DE NITERÓI

OBRA: ESTRUTURA ESTABILIZADORA TIPO CORTINA ATIRANTADA E ESTAQUEADA, SOLO GRAMPEADO E PAVIMENTAÇÃO NA RUA ONZE DE AGOSTO - COMUNIDADE DO PALÁCIO - INGÁ - NITERÓI/RJ

DESENHO: CORTE ESQUEMÁTICO E VISTA FRONTAL

DIRETORA DE PLANEJAMENTO E CAPTAÇÃO DE RECURSOS: PRISCILA FREITAS SEPÚLVEDA

ENGENHEIRO CIVIL: DAVID RAMOS RIBEIRO JUNIOR

DATA:

ESCALA: S/ ESC.

FOLHA:


02




LEGENDAS:


- CORTINA
- SOLO GRAMPEADO 1
- SOLO GRAMPEADO 2

EMUSA


		PREFEITURA MUNICIPAL DE NITERÓI	
OBRA: ESTRUTURA ESTABILIZADORA TIPO CORTINA ATIRANTADA E ESTAQUEADA, SOLO GRAMPEADO E PAVIMENTAÇÃO NA RUA ONZE DE AGOSTO - COMUNIDADE DO PALÁCIO - INGÁ - NITERÓI/RJ			
DESENHO: SITUAÇÃO			FOLHA: 01
DIRETORA DE PLANEJAMENTO E CAPTAÇÃO DE RECURSOS: PRISCILA FREITAS SEPÚLVEDA	ENGENHEIRO CIVIL: DAVID RAMOS RIBEIRO JUNIOR	DATA:	ESCALA: S/ ESC.

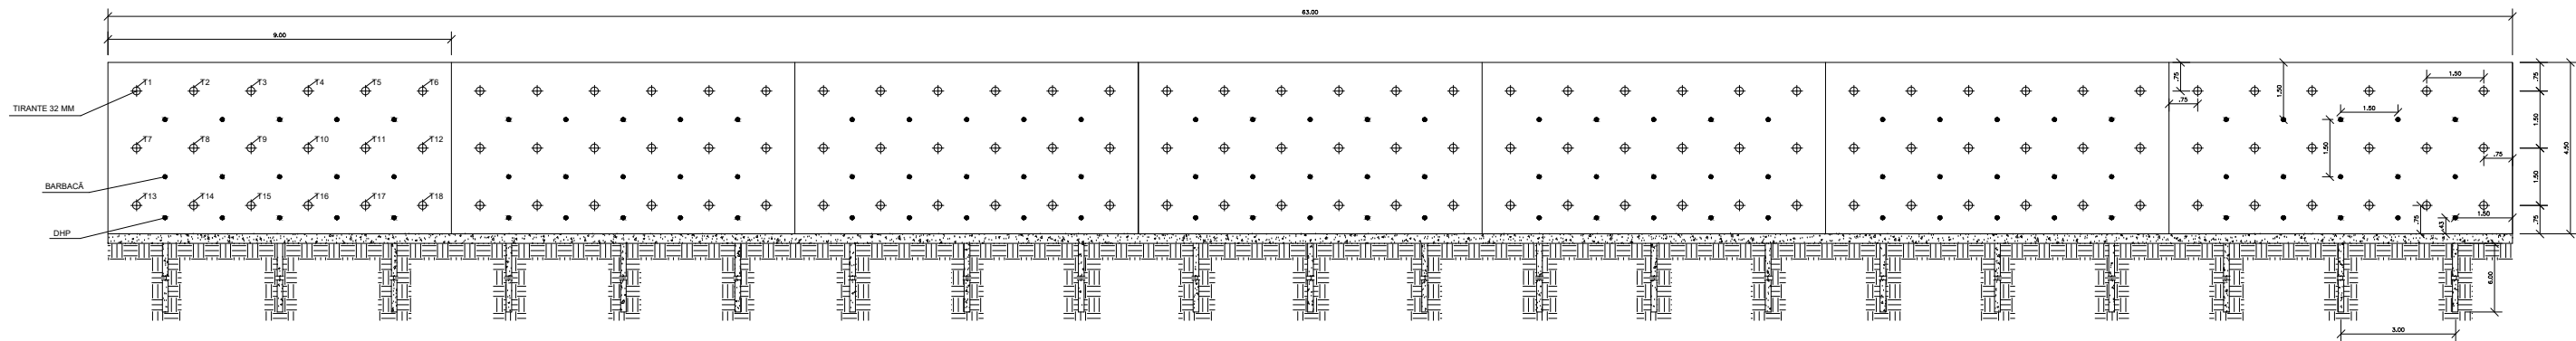


01 VISTA FRONTAL DA CORTINA ATIRANTADA
S/ ESC.

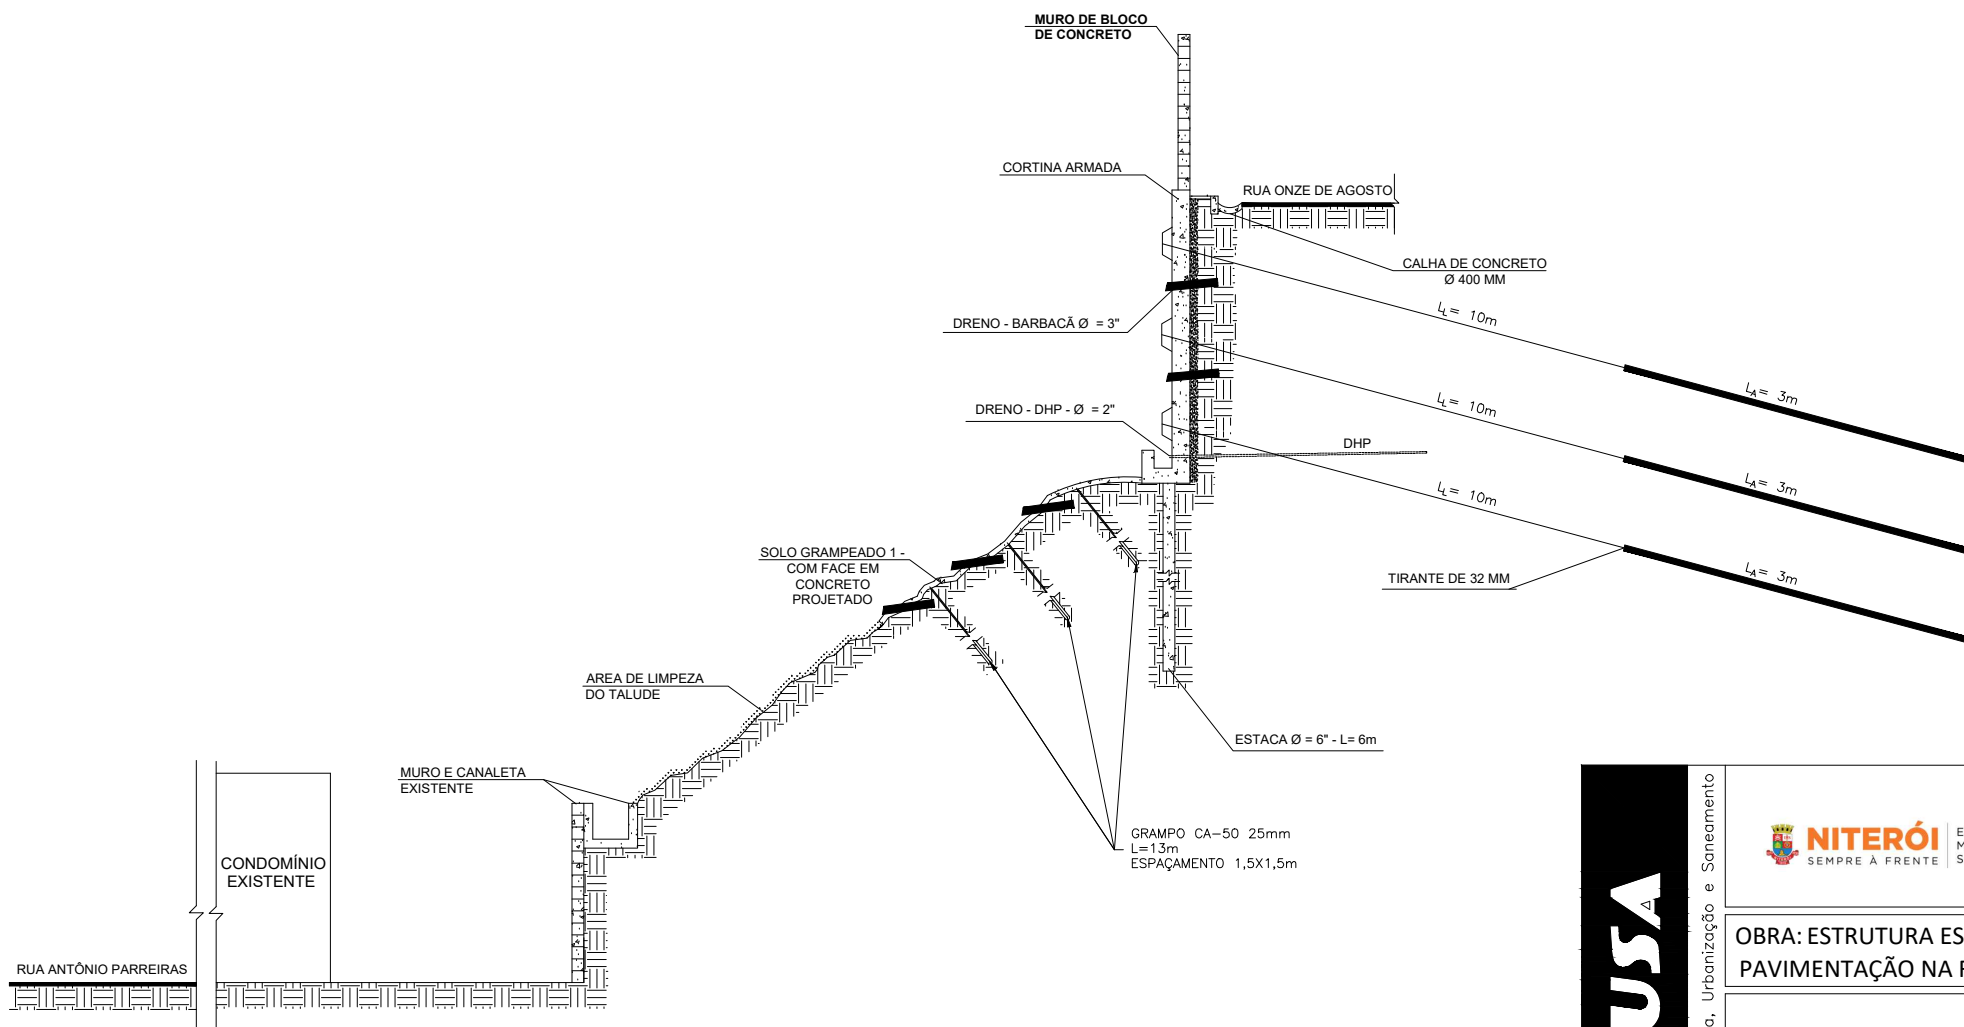

DETALHE - EXTREMIDADE DA ANCORAGEM

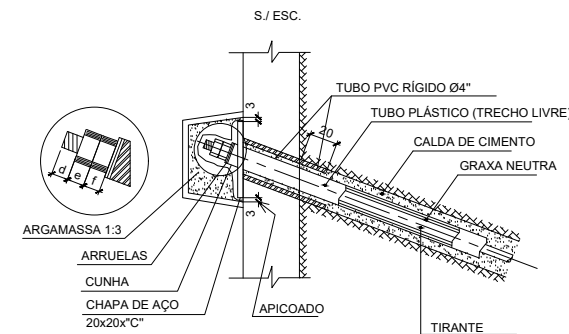

DETALHE - FORMA DA COBERTURA DE PROTEÇÃO DA EXTREMIDADE DA ANCORAGEM OU GRAMPO

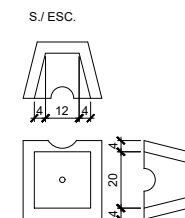

02 CORTE ESQUEMÁTICO
S/ ESC.





EMUSA

PREFEITURA MUNICIPAL DE NITERÓI

OBRA: ESTRUTURA ESTABILIZADORA TIPO CORTINA ATIRANTADA E ESTAQUEADA, SOLO GRAMPEADO E PAVIMENTAÇÃO NA RUA ONZE DE AGOSTO - COMUNIDADE DO PALÁCIO - INGÁ - NITERÓI/RJ

DESENHO: CORTE ESQUEMÁTICO E VISTA FRONTAL DA CORTINA, E DETALHAMENTO DOS TIRANTES

DIRETORA DE PLANEJAMENTO E CAPTAÇÃO DE RECURSOS: PRISCILA FREITAS SEPÚLVEDA	ENGENHEIRO CIVIL: DAVID RAMOS RIBEIRO JUNIOR	DATA:	FOLHA: 02
		ESCALA: S/ ESC.	

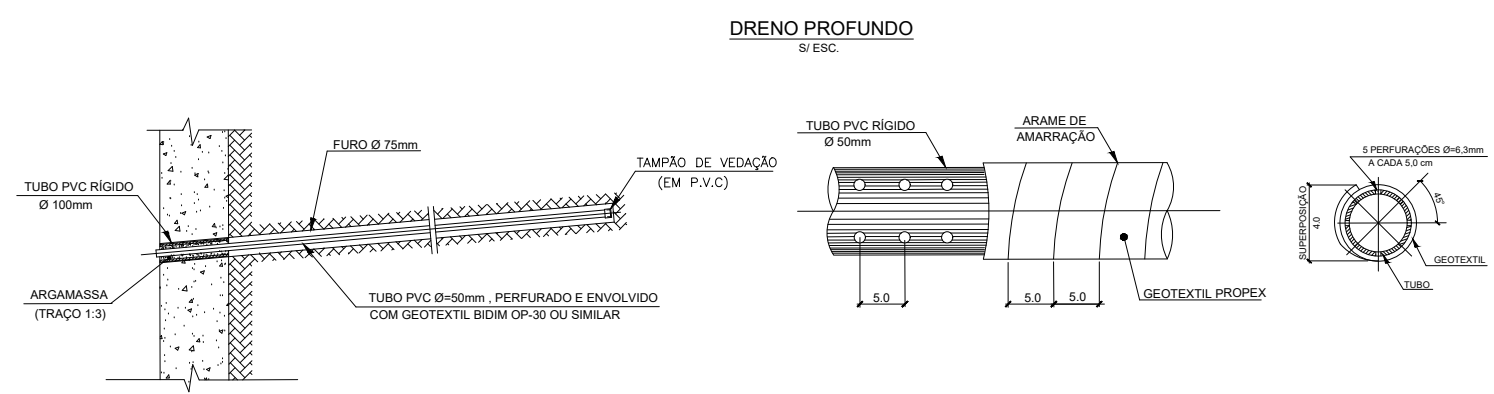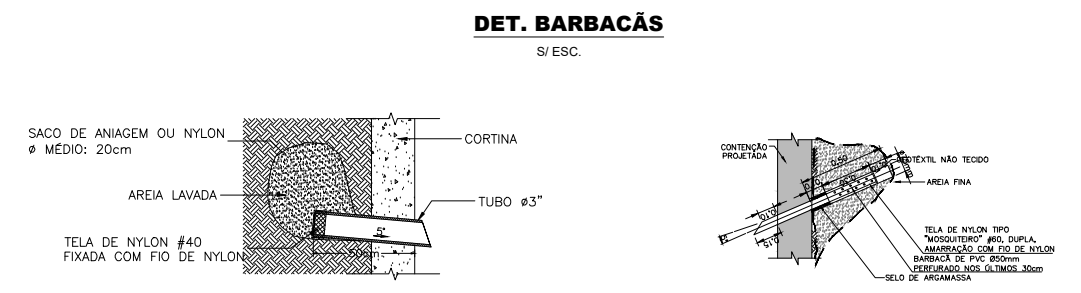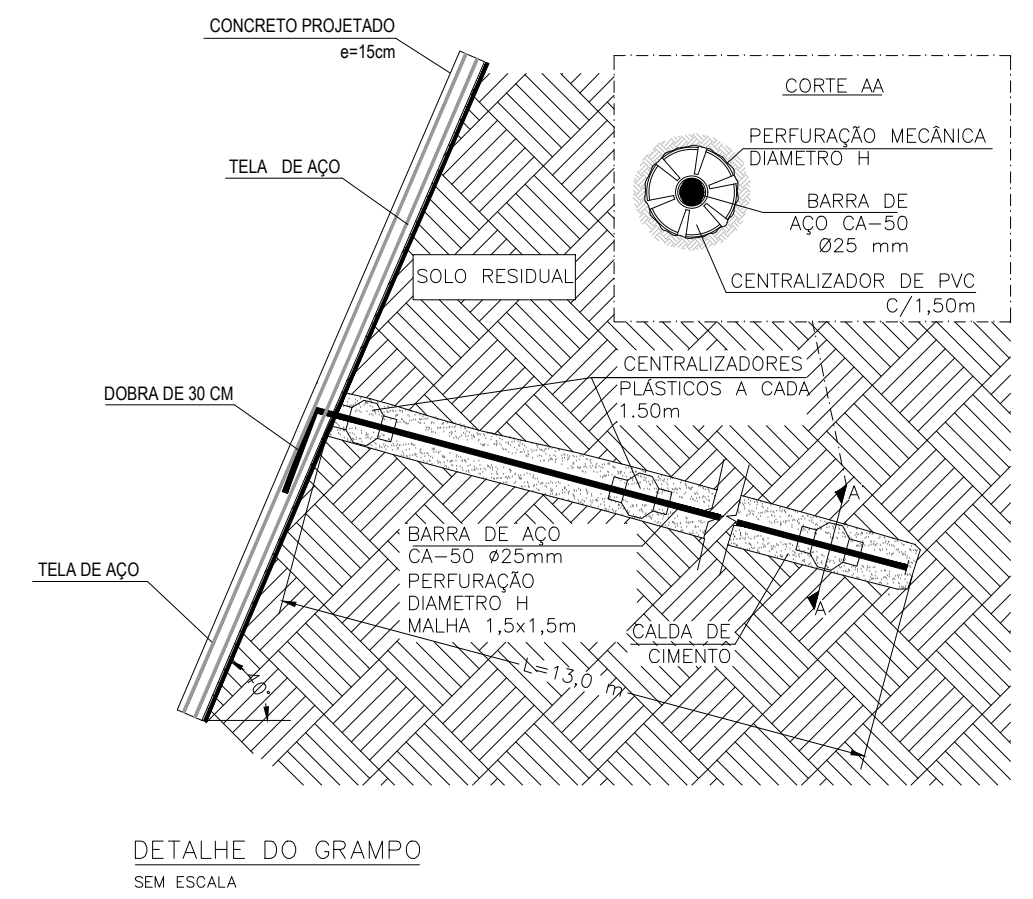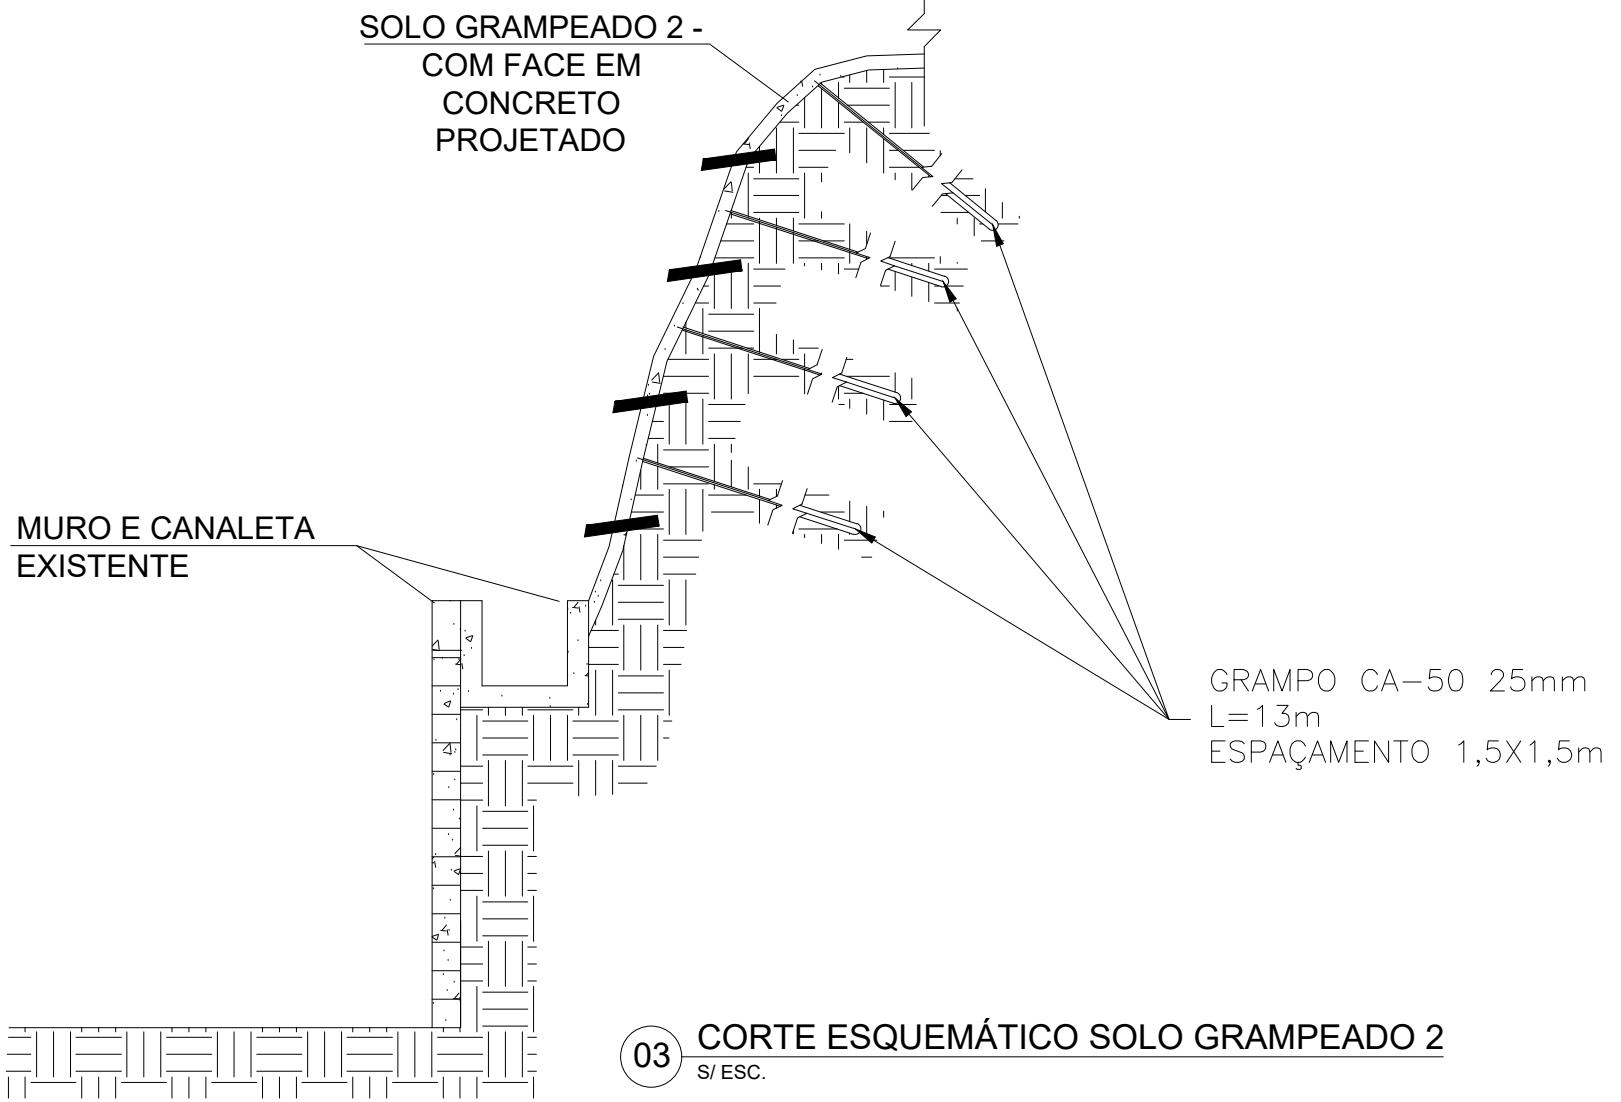

EMUSA

Empresa Municipal de Moradia, Urbanização e Saneamento

NITERÓI Empresa Municipal de Moradia, Urbanização e Saneamento - EMUSA
SEMPRE À FRENTE

PREFEITURA MUNICIPAL DE NITERÓI

OBRA: ESTRUTURA ESTABILIZADORA TIPO CORTINA ATIRANTADA E ESTAQUEADA, SOLO GRAMPEADO E PAVIMENTAÇÃO NA RUA ONZE DE AGOSTO - COMUNIDADE DO PALÁCIO - INGÁ - NITERÓI/RJ

DESENHO: CORTE ESQUEMÁTICO DO SOLO GRAMPEADO, DETALHAMENTO DO GRAMPO E DETALHAMENTO DOS DRENOS

DIRETORA DE PLANEJAMENTO E CAPTAÇÃO DE RECURSOS: PRISCILA FREITAS SEPÚLVEDA

ENGENHEIRO CIVIL: DAVID RAMOS RIBEIRO JUNIOR

DATA:

ESCALA: S/ ESC.

FOLHA:


03




LEGENDAS:


- CORTINA
- SOLO GRAMPEADO 1
- SOLO GRAMPEADO 2

EMUSA

		PREFEITURA MUNICIPAL DE NITERÓI	
OBRA: ESTRUTURA ESTABILIZADORA TIPO CORTINA ATIRANTADA E ESTAQUEADA, SOLO GRAMPEADO E PAVIMENTAÇÃO NA RUA ONZE DE AGOSTO - COMUNIDADE DO PALÁCIO - INGÁ - NITERÓI/RJ			
DESENHO: SITUAÇÃO			FOLHA: 01
DIRETORA DE PLANEJAMENTO E CAPTAÇÃO DE RECURSOS: PRISCILA FREITAS SEPÚLVEDA	ENGENHEIRO CIVIL: DAVID RAMOS RIBEIRO JUNIOR	DATA:	ESCALA: S/ ESC.

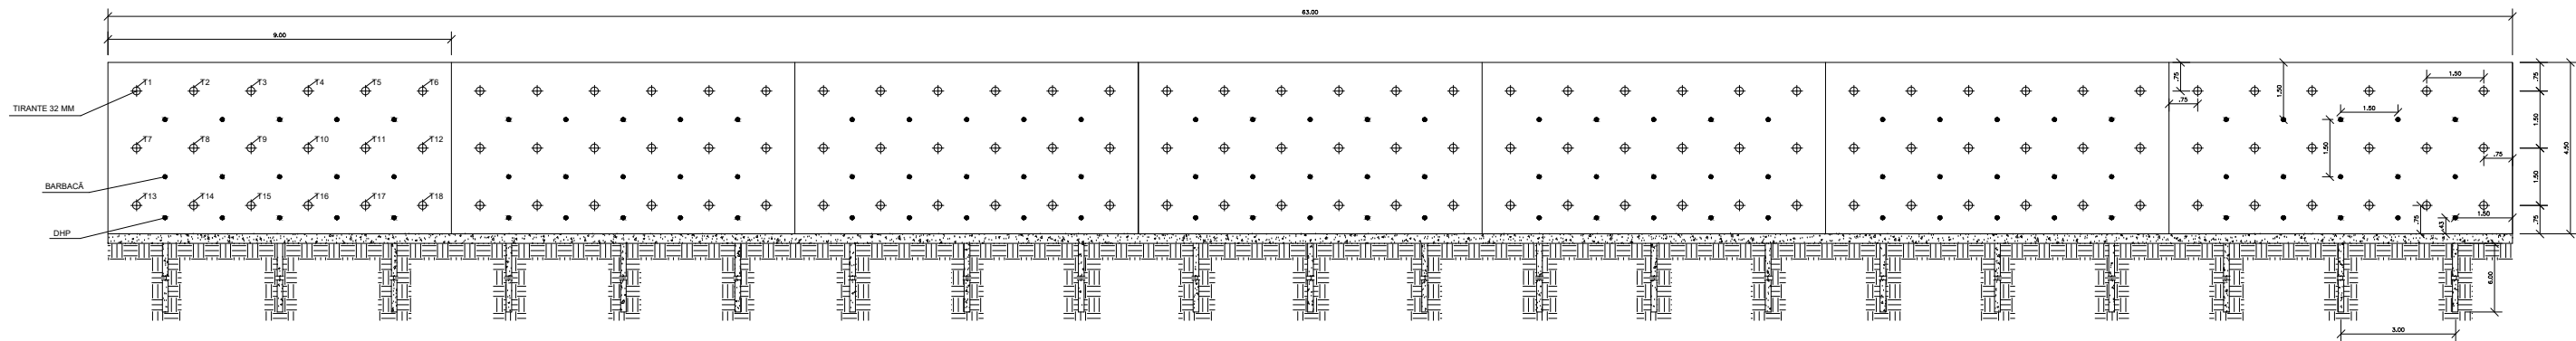


01 VISTA FRONTAL DA CORTINA ATIRANTADA
S/ ESC.

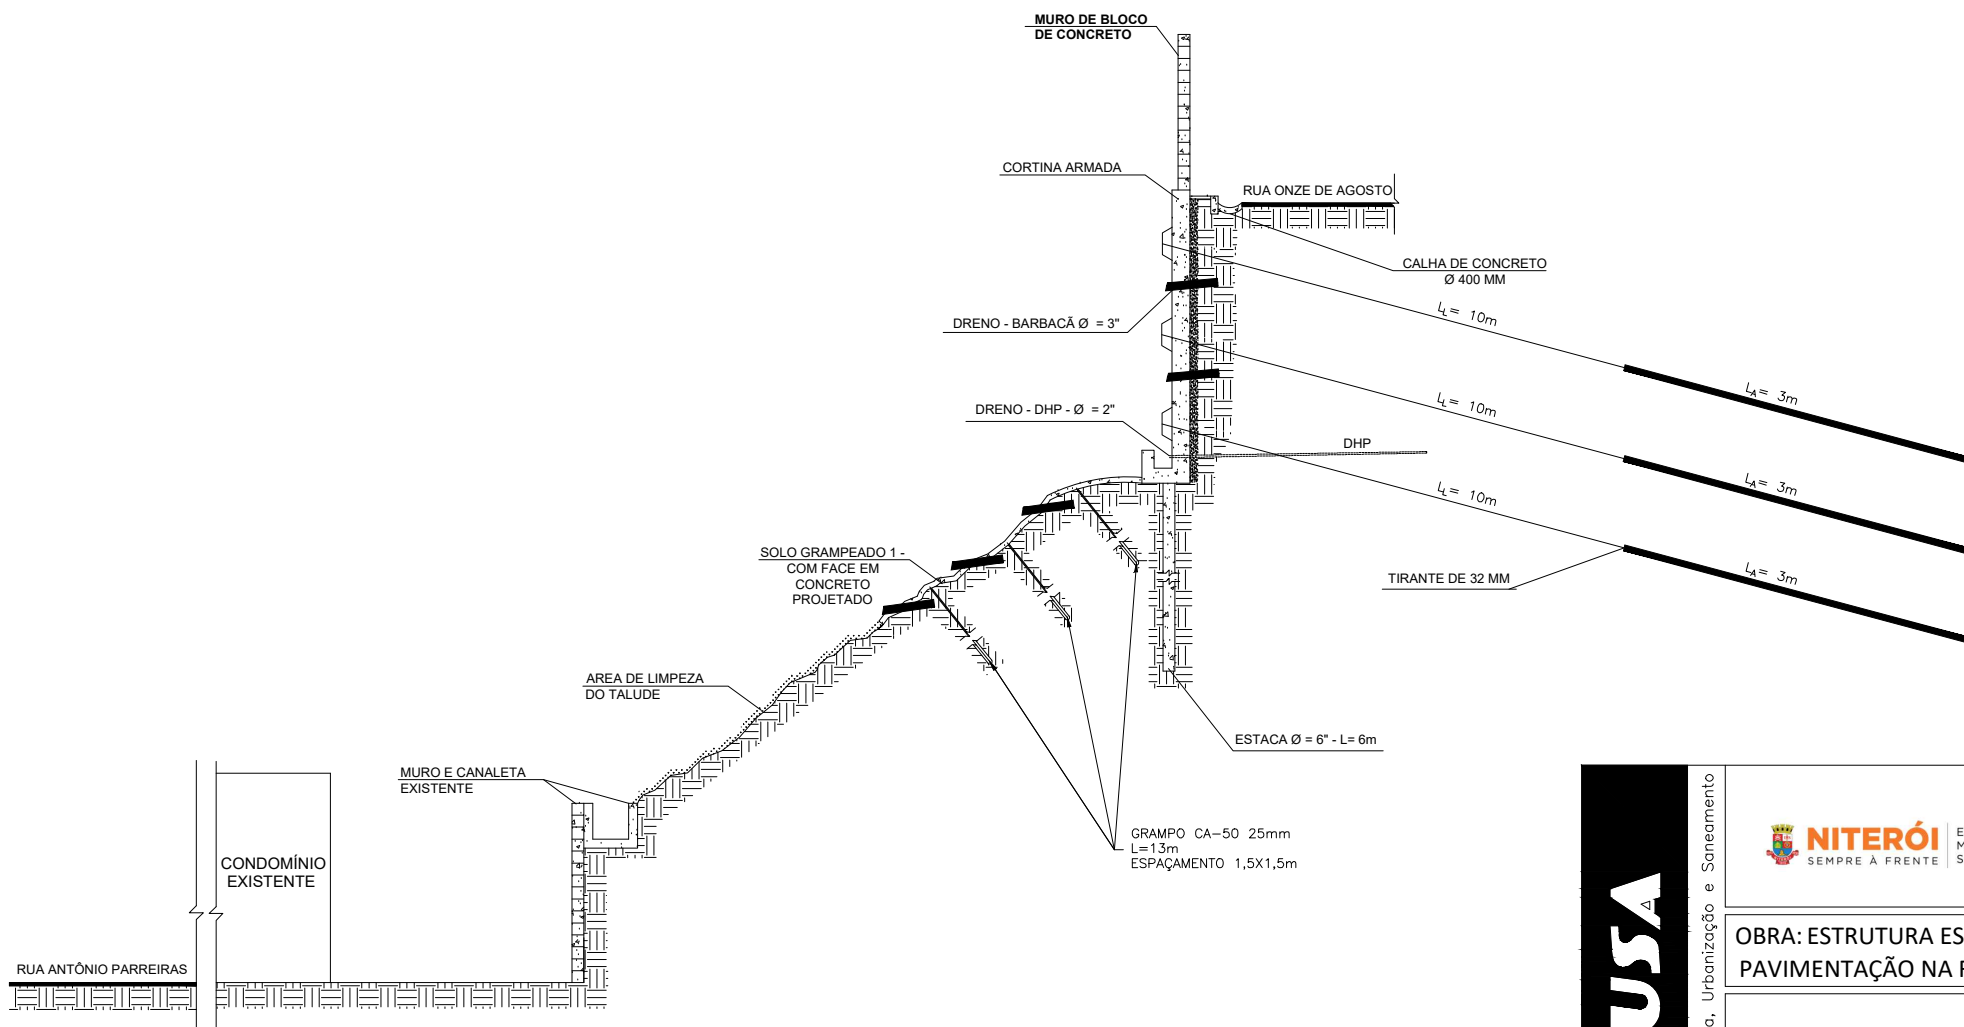


02 CORTE ESQUEMÁTICO
S/ ESC.


DETALHE - EXTREMIDADE DA ANCORAGEM

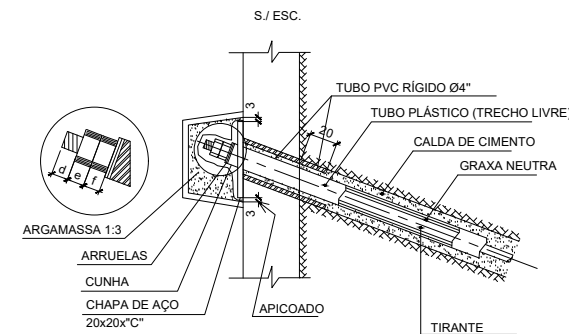

DETALHE - FORMA DA COBERTURA DE PROTEÇÃO DA EXTREMIDADE DA ANCORAGEM OU GRAMPO

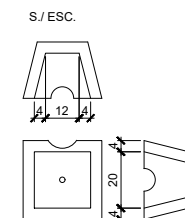

EMUSA



PREFEITURA MUNICIPAL DE NITERÓI

OBRA: ESTRUTURA ESTABILIZADORA TIPO CORTINA ATIRANTADA E ESTAQUEADA, SOLO GRAMPEADO E PAVIMENTAÇÃO NA RUA ONZE DE AGOSTO - COMUNIDADE DO PALÁCIO - INGÁ - NITERÓI/RJ

DESENHO: CORTE ESQUEMÁTICO E VISTA FRONTAL DA CORTINA, E DETALHAMENTO DOS TIRANTES

DIRETORA DE PLANEJAMENTO E CAPTAÇÃO DE RECURSOS: PRISCILA FREITAS SEPÚLVEDA	ENGENHEIRO CIVIL: DAVID RAMOS RIBEIRO JUNIOR	DATA:	FOLHA: 02
			ESCALA: S/ ESC.